

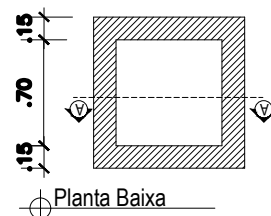



DRENAGEM  
Escala 1:600

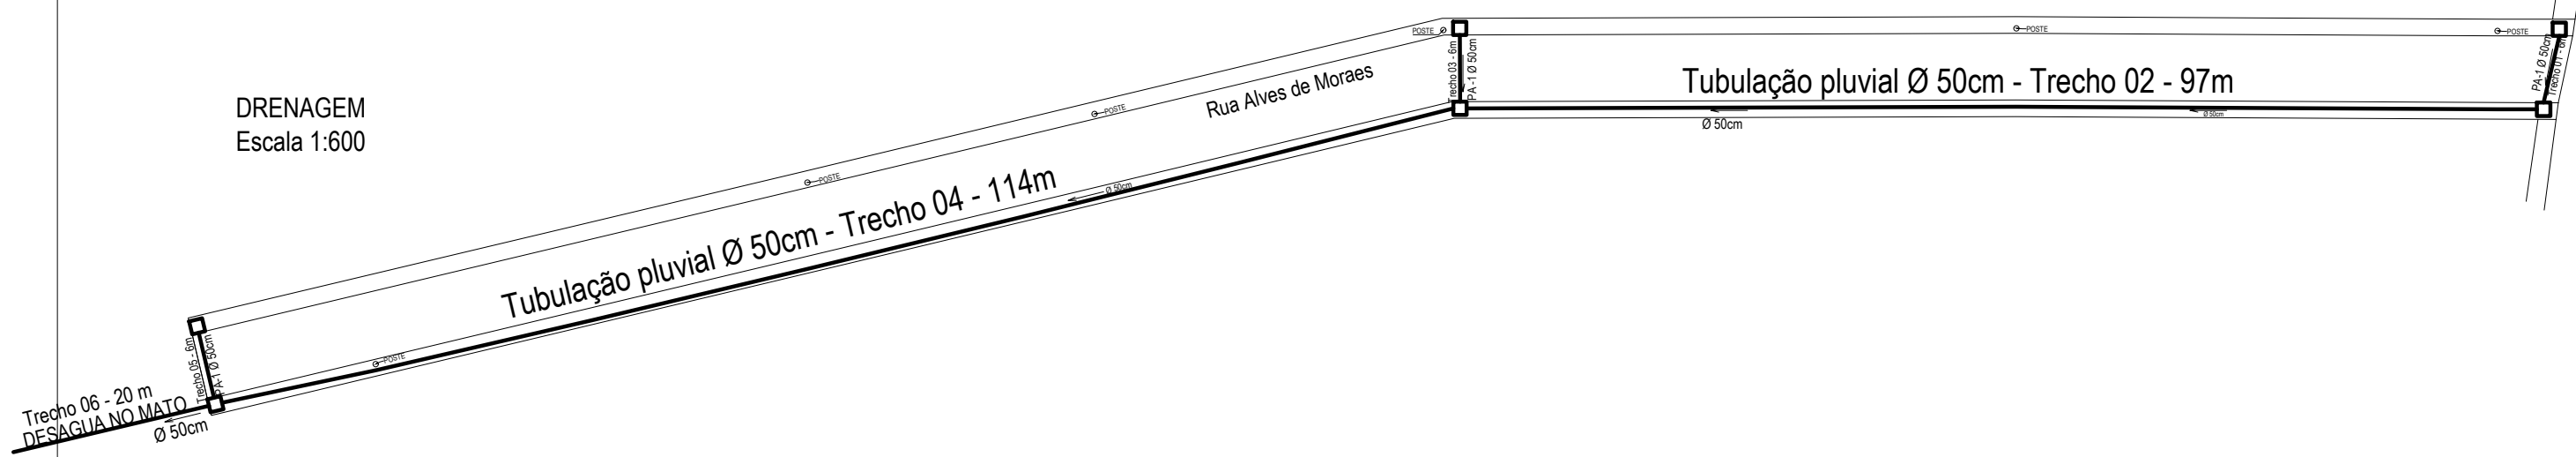

Planta Baixa

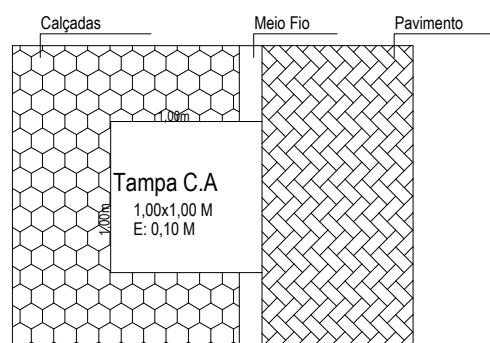

Vista Superior

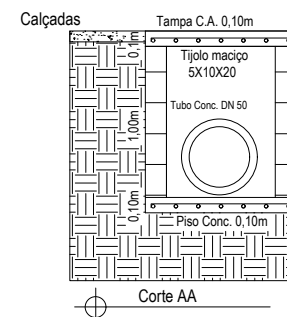

Corte AA

DETALHAMENTO BOCA DE LOBO  
Escala: 1/50

PREFEITURA MUNICIPAL DE FONTOURA XAVIER			ESTADO:	RS
			MUNICÍPIO:	FONTOURA XAVIER
PROJETO: TÍTULO: PAVIMENTAÇÃO DE VIAS URBANAS		TIPO: DRENAGEM	DATA:	Agosto /2019
RESPONSÁVEL TÉCNICO:	PROPRIETÁRIO / RESPONSÁVEL:	LOCAL:	ESCALA:	INDICADA
NATÁLIA CATTO DARTORA CREA RS 216.784	José Flávio Godoy da Rosa Prefeito Municipal	Rua Alves de Moraes	ÁREA: 1.946,03 m <sup>2</sup>	PRANCHA:
				03