



PLANTA BAIXA
ESCALA: 1/700

PERFIL TRANSVERSAL
Escala 1:30

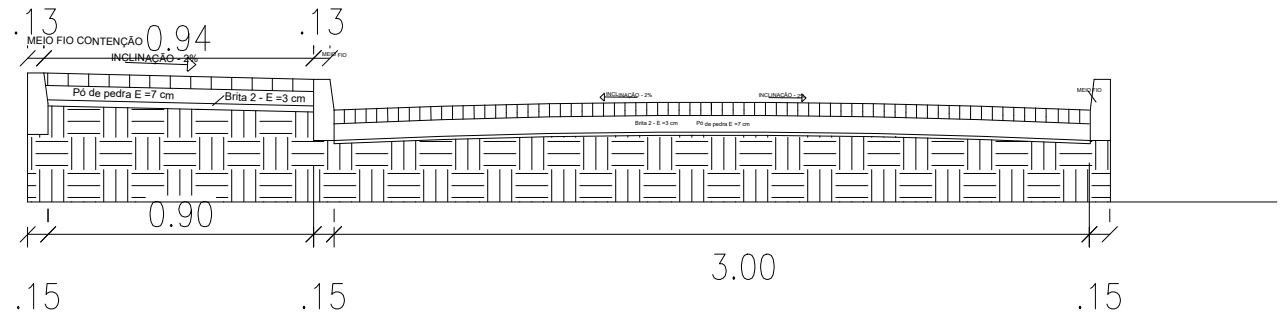

PERFIL TRANSVERSAL
Escala 1:40

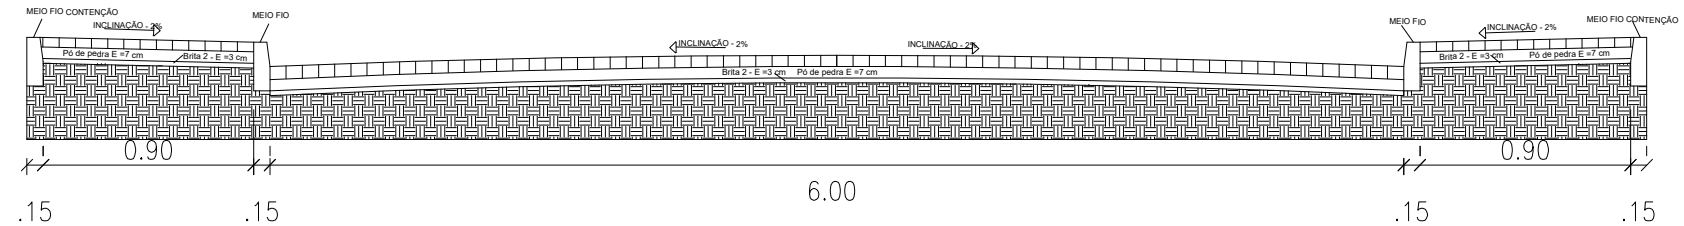

PRANCHA A3 (420x297)

| | | | |
|--|--|------------|------------------------|
| PREFEITURA MUNICIPAL DE FONTOURA XAVIER / RS | | ESTADO: | RS |
| | | MUNICÍPIO: | FONTOURA XAVIER |
| PROJETO: TÍTULO: | PROJETO DE ENGENHARIA PAVIMENTAÇÃO COM BLOCO INTERTRAVADO | TIPO: | PROJETO Planta Baixa |
| RESPONSÁVEL TÉCNICO: | Natália Catto Dartora Engenheira Civil | LOCAL: | Rua São José |
| | PREFEITURA MUNICIPAL | TRECHO: | |
| | José Flávio Godoy da Rosa Prefeito Municipal | ÁREA: | 1.557,65m ² |
| | | ESCALA: | INDICADO |
| | | PRANCHA: | 04 |