

**IMPLANTAÇÃO - S/ESCALA**


**QUADRO DE ÁREAS**

ÁREA MÍNIMA DO TERRENO: 30 metros x 41 metros = 1.230,00 m²	TAXA DE OCUPAÇÃO: 68,07%
ÁREA COBERTURA: 812,76 m²	COEFICIENTE DE APROVEITAMENTO: 0,66
ÁREA CONSTRUÍDA: 812,76 m²	

ÁREAS EDIFICAÇÕES	
BLOCO	ÁREAS
QUADRA POLIESPORTIVA	480,00 m²
ARQUIBANCADAS	79,12 m²
VESTIÁRIOS	45,98 m²
GRADUAÇÕES	198,78 m²
<b>TOTAL ÁREA</b>	<b>812,76 m²</b>

**1 FACHADA 01**  
ESCALA 1/75

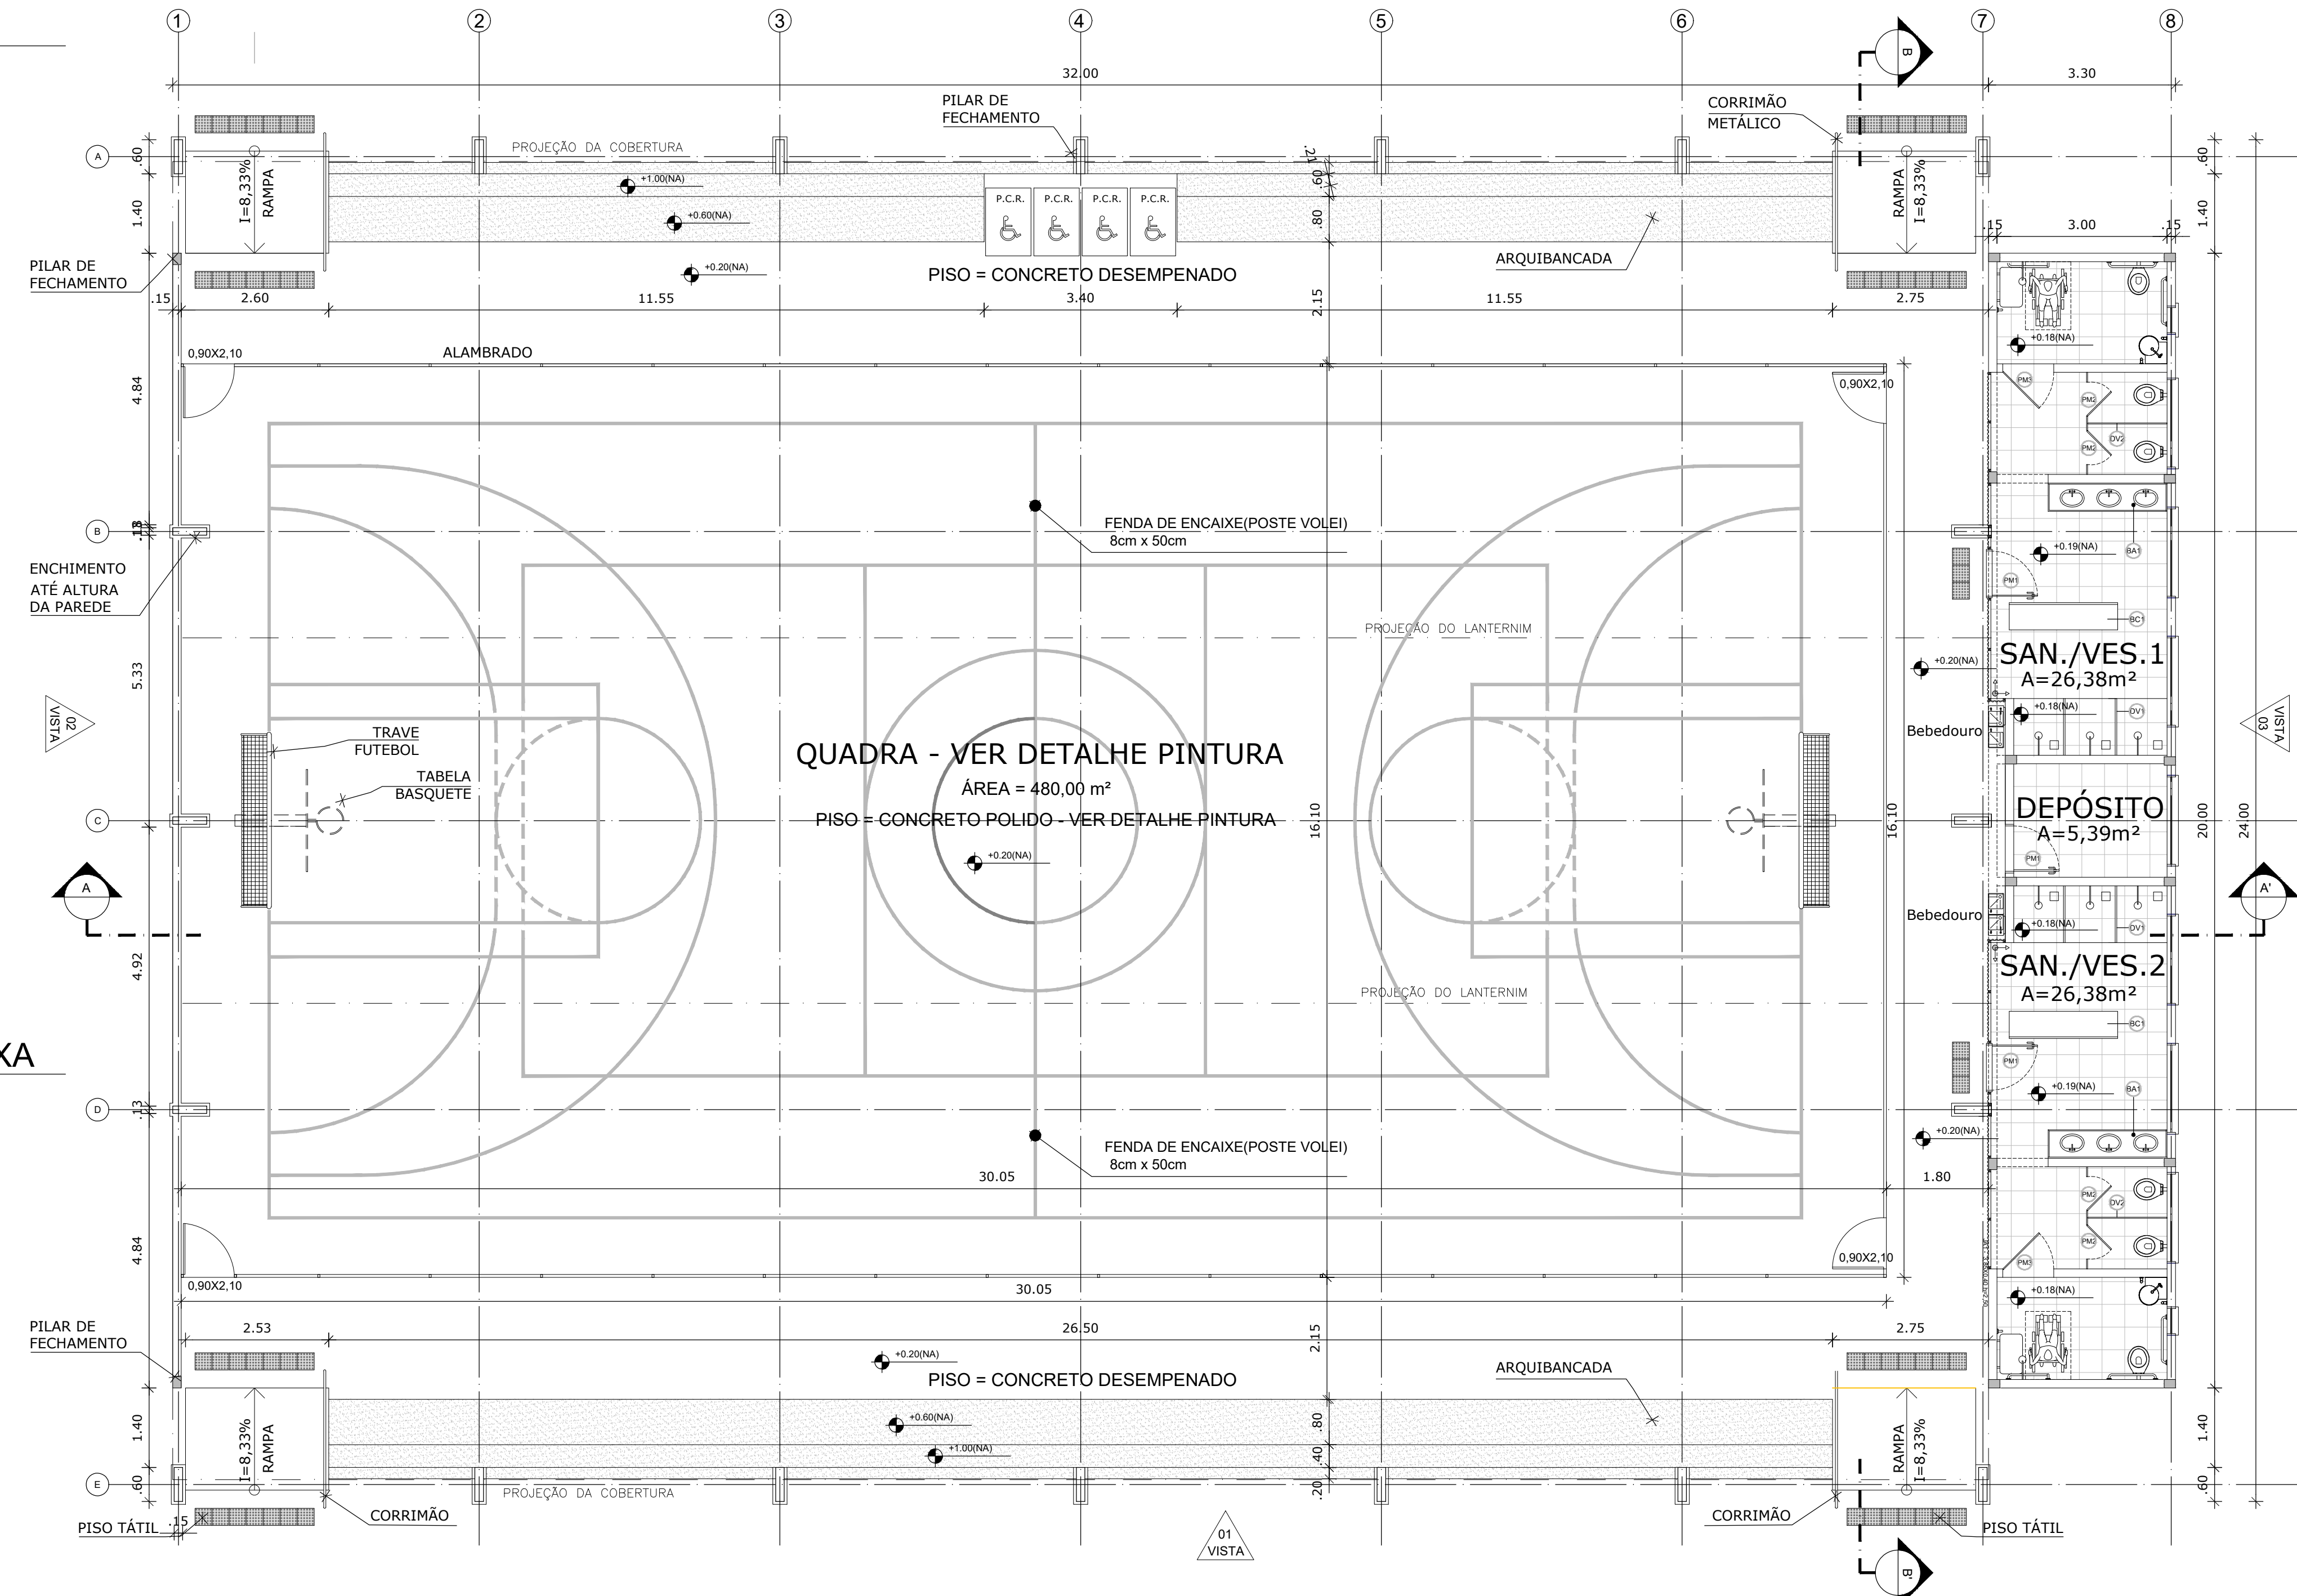

**2 PLANTA BAIXA**  
ESCALA 1/75

**LEGENDA**

**BANCADAS - B\***

(BA1) GRANITO CINZA ANDORINHA - esp. 2 cm - 0,5 x 2,10' H = 0,78 m (x2) - Vestiário

**BANCO - DIVISÓRIA**

(BC1) GRANITO CINZA ANDORINHA - esp. 2 cm - 0,48 x 1,80' H = 0,45 e 1,80 m (x2) - Vestiário

**DIVISÓRIA**

(DV1) GRANITO CINZA ANDORINHA - esp. 2 cm - 1,0 x 1,80 (x4) - Box dos chuveiros

(DV2) GRANITO CINZA ANDORINHA - esp. 2 cm - 2,0 x 1,80 (x2) - Box dos vasos sanitários

**MAPA DE ESQUADRIAS**

**LEGENDA DE PORTAS - PORTAS EM MADEIRA**

REF.	Dimensões (cm)	QUANT.	TIPO	AMBIENTES
(P1)	80 x 210	3	1 folha - de abrir lisa em madeira com chapa metálica	Acesso vestiários e depósito
(P2)	60 x 160	4	1 folha - de abrir com tarjela livrelocupado	box dos vasos sanitários
(P3)	90 x 160	2	1 folha - de abrir com tarjela livrelocupado	box do vestiário P.N.E.

**LEGENDA DE JANELAS DE ALUMÍNIO NATURAL**

REF.	Dimensões (cm)	QUANT.	TIPO	AMBIENTES
(J1)	50 x 50	2	basculante alumínio natural vidro mimibreál - 6 mm	Vestiários P.N.E.
(J2)	50 x 160	7	basculante alumínio natural vidro mimibreál - 6 mm	Vestiários e depósito.



**PROJETO PADRÃO - FNDE**

MUNICÍPIO - UF: FONTOURA XAVIER - RS  
 PROPRIETÁRIO: PREFEITURA MUNICIPAL DE FONTOURA XAVIER  
 ENDEREÇO: ESTRADA GRAMADO SÃO PEDRO - INTERIOR

PROPRIETÁRIO: \_\_\_\_\_  
 RESP. TÉCNICO: \_\_\_\_\_ CREA: \_\_\_\_\_

DLFO	CREA
	RA

OBSERVAÇÕES:

**QUADRA ESCOLAR COBERTA E VESTIÁRIO**

COORDENAÇÃO CGEST - Coordenação Geral de Infraestrutura Educativa	PLANTA BAIXA FACHADA 01	ARQ
REVISÃO R-00	ESCALA 1/75	PRANCHA 01/08
FORMATO A1-(841x594)	DATA EMISSÃO FEVEREIRO/2023	