


VISTA DE FRENTE

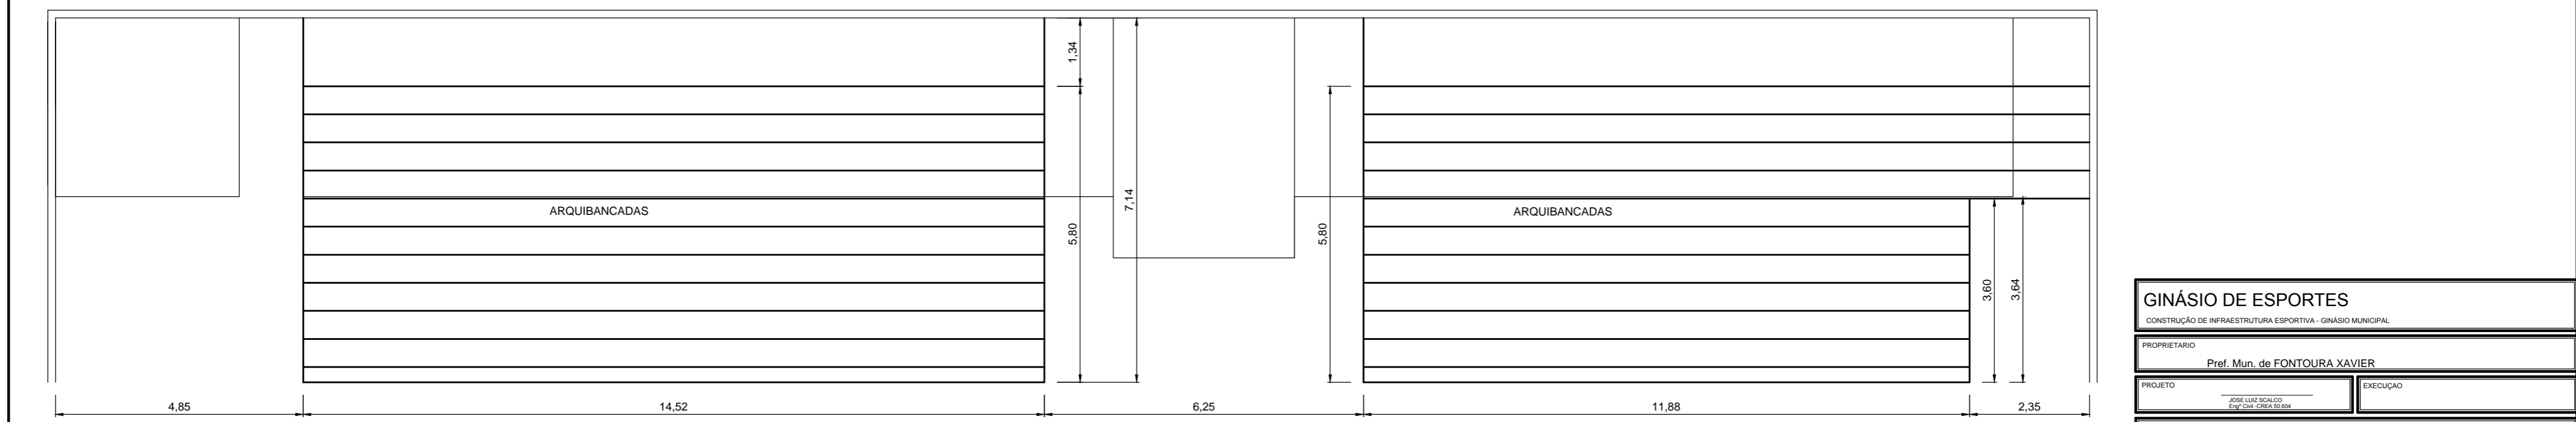

PLANTA BAIXA

<b>GINÁSIO DE ESPORTES</b>			
CONSTRUÇÃO DE INFRAESTRUTURA ESPORTIVA - GINÁSIO MUNICIPAL			
PROPRIETARIO			
Pref. Mun. de FONTOURA XAVIER			
PROJETO	EXECUÇÃO		
JOSE LUIZ SCALCO			
ENG. CIV. ORSA 19184			
<b>ARQUIBANCADAS - ESTRUTURA</b>			
PRANCHA	AREA	ESCALA	DATA
A-01	Indicadas	1:50	JANEIRO/18