



TRELIÇA DE APOIO JUNTO AOS PILARES DE CONCRETO

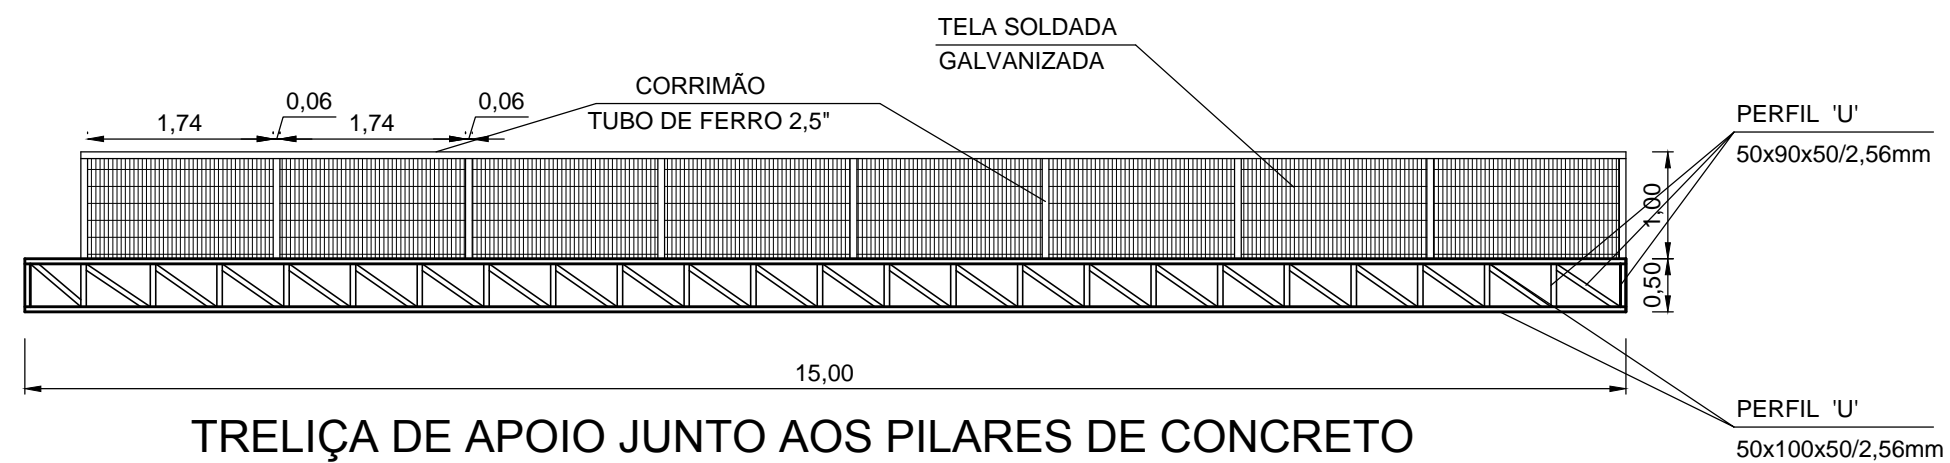


TRELIÇA DE APOIO JUNTO AOS PILARES DE CONCRETO



ESTRUTURA ARQUIBANCADA  
VISTA LATERAL

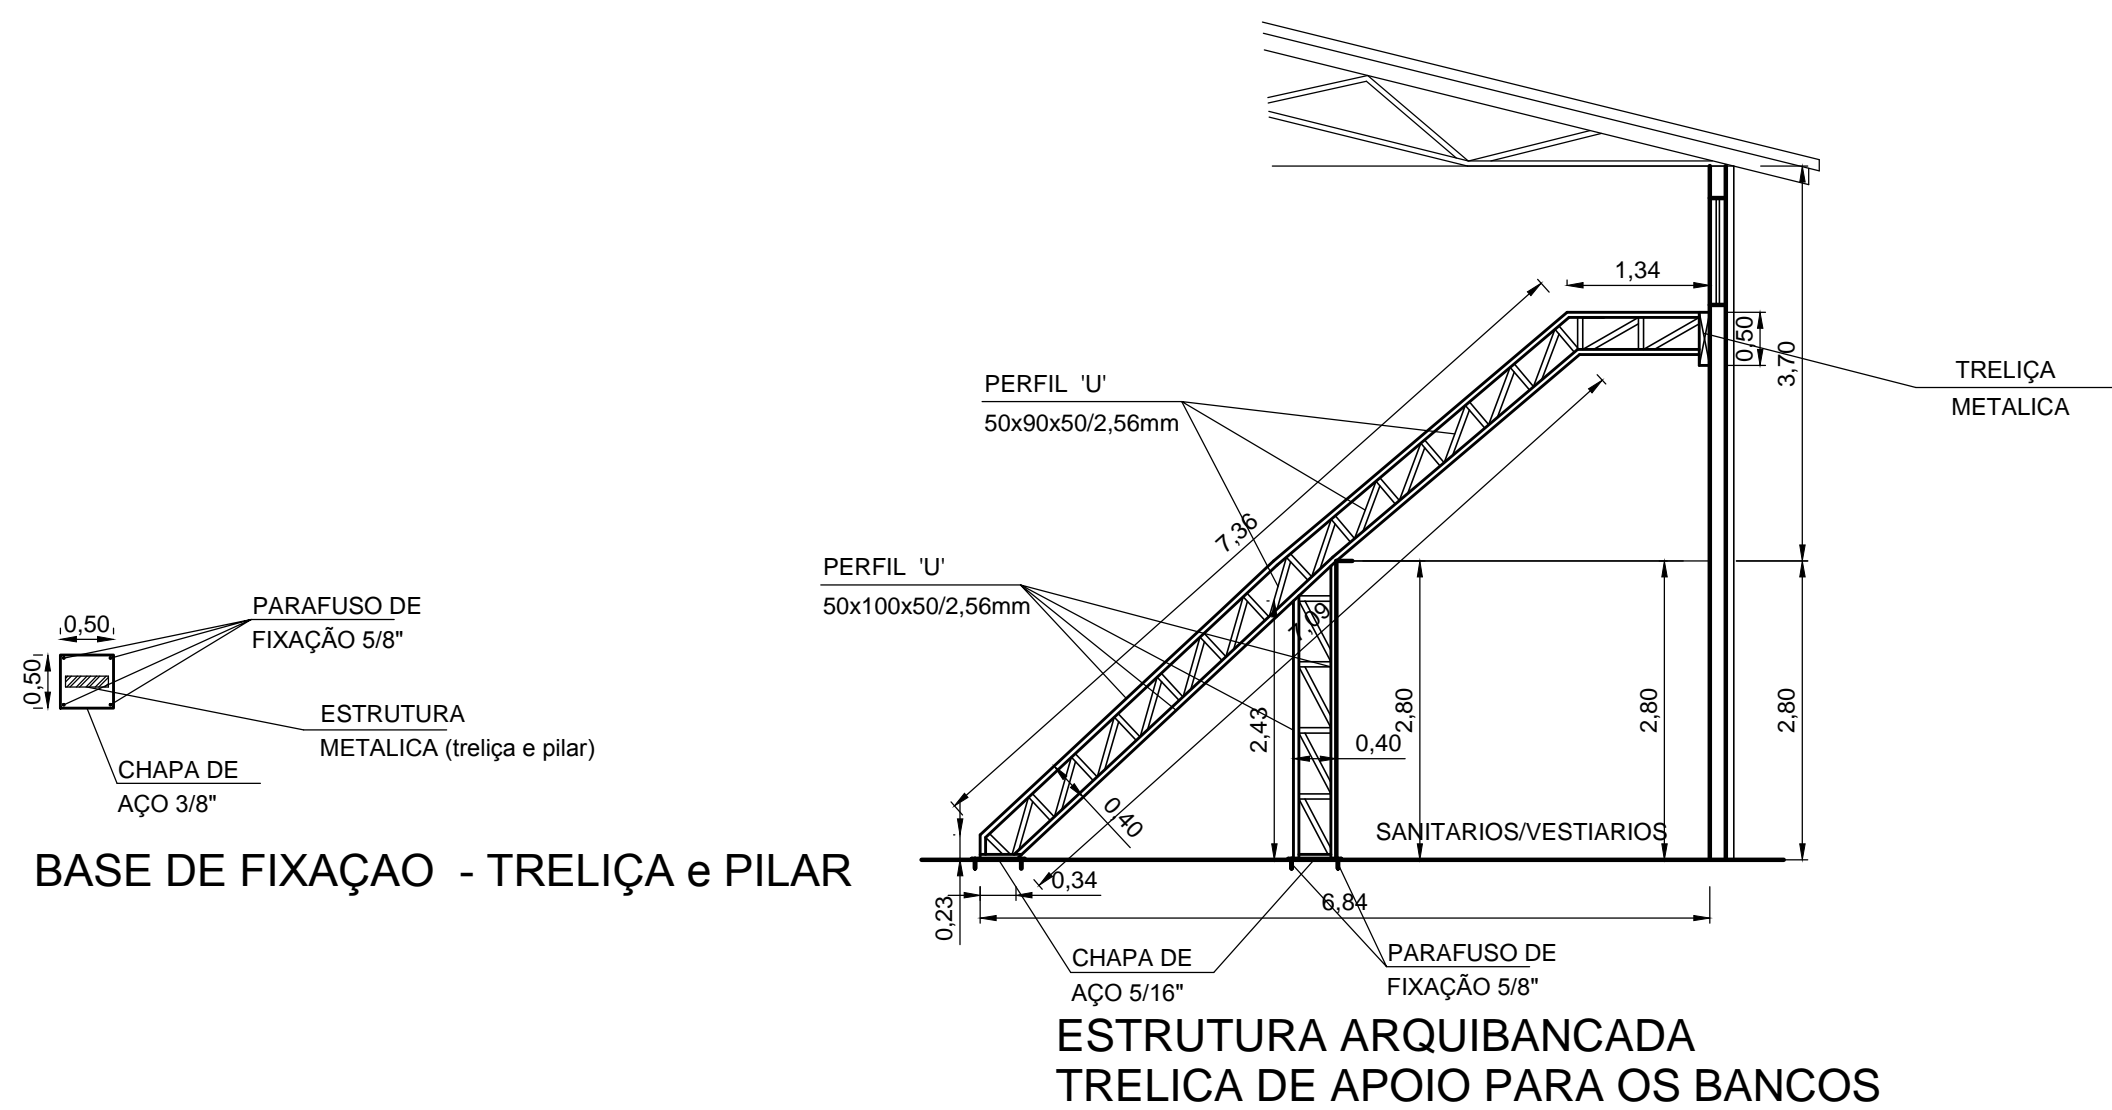

ESTRUTURA ARQUIBANCADA  
TRELIÇA DE APOIO PARA OS BANCOS

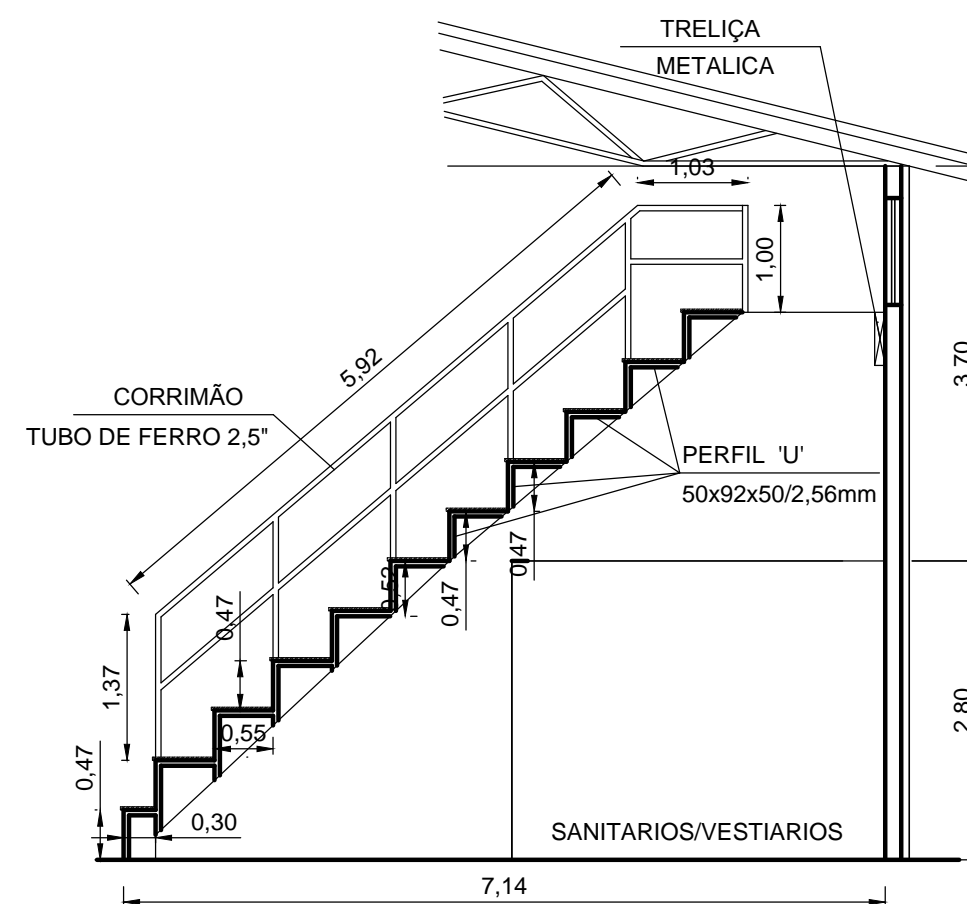

ESTRUTURA ARQUIBANCADA  
APOIO PARA A MADEIRA

<b>GINÁSIO DE ESPORTES</b>			
CONSTRUÇÃO DE INFRAESTRUTURA ESPORTIVA - GINÁSIO MUNICIPAL			
PROPRIETARIO			
Pref. Mun. de FONTOURA XAVIER			
PROJETO		EXECUÇÃO	
JOSE LUIZ SCALCO Engº Civ - CREA 50.604			
<b>ARQUIBANCADAS - ESTRUTURA</b>			
PRANCHA	AREA	ESCALA	DATA
A-02	indicadas	1:50	JANEIRO/18