



SINALIZAÇÃO
Escala 1:600

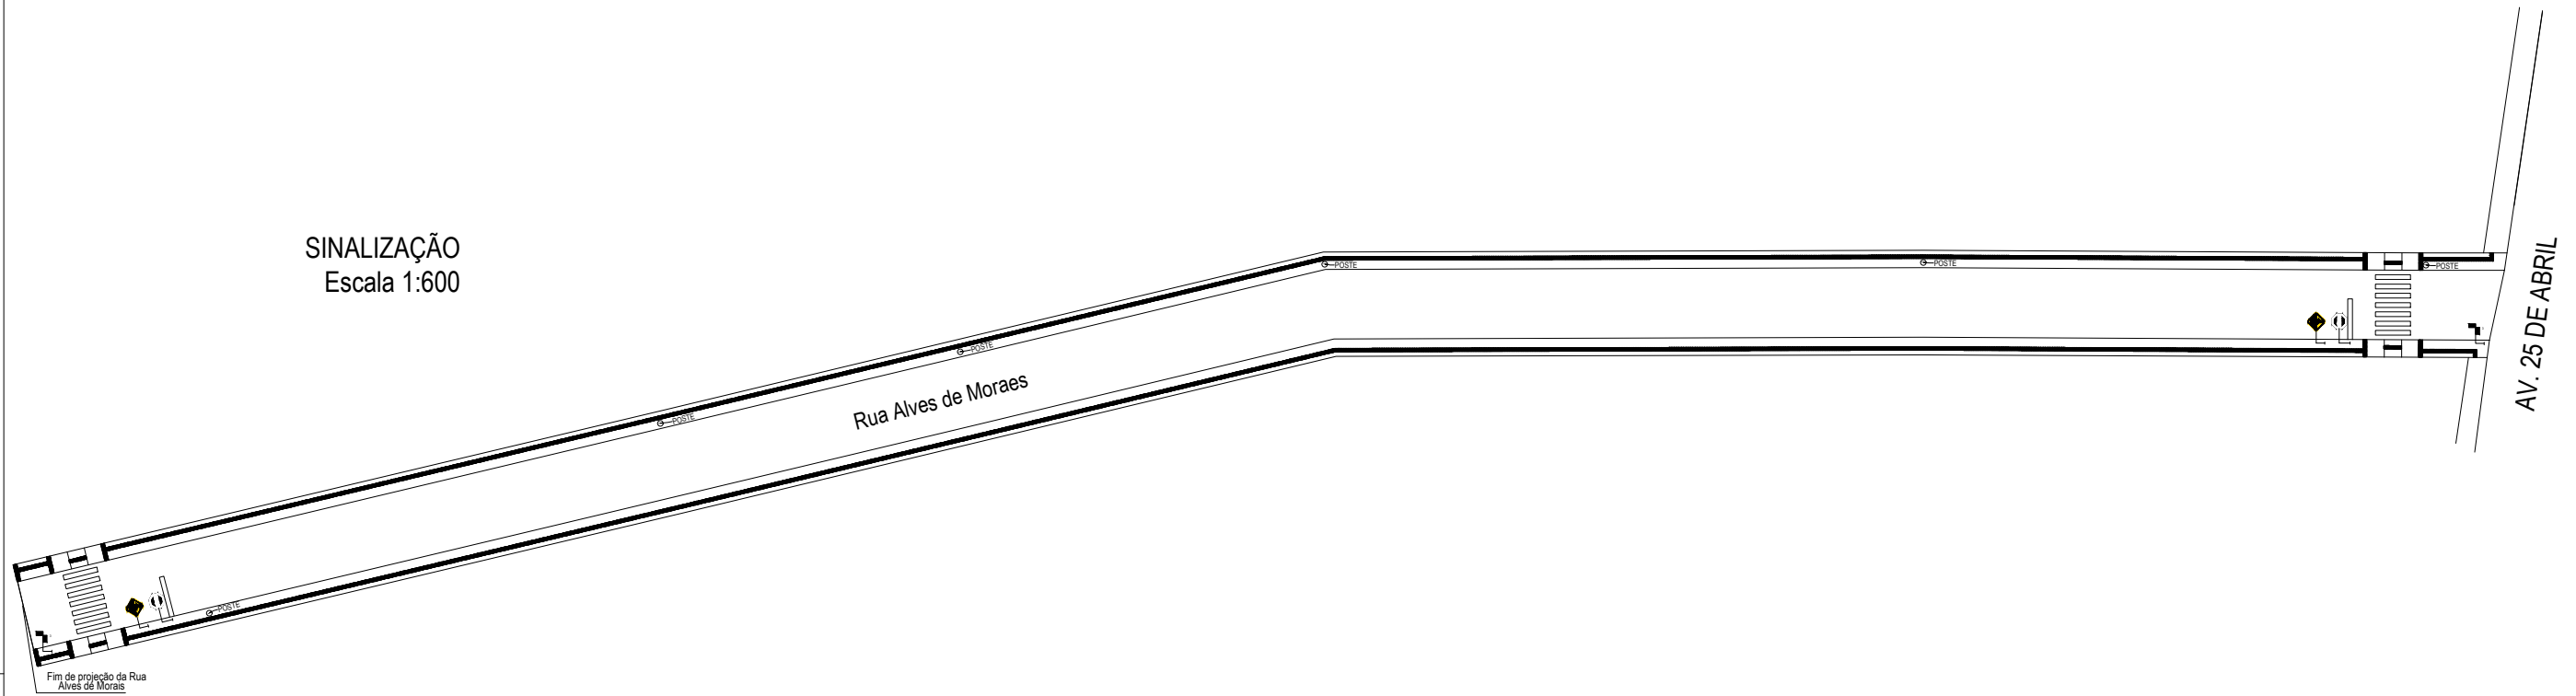

DETALHE FAIXA DE SEGURANÇA
Escala 1:50

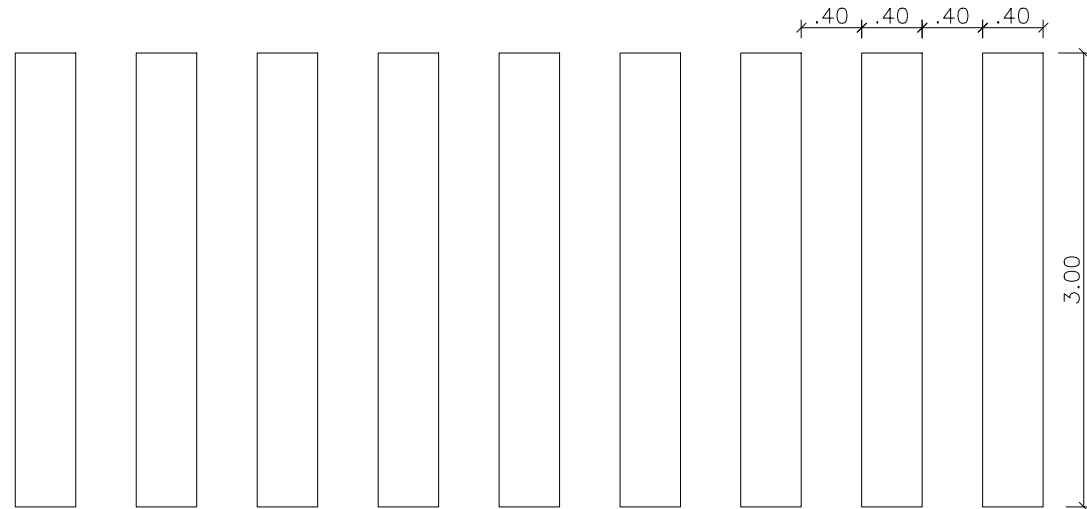

PREFEITURA MUNICIPAL DE FONTOURA XAVIER			ESTADO:	RS
			MUNICÍPIO:	FONTOURA XAVIER
PROJETO: TÍTULO:	TIPO:	DATA:	Agosto de 2019	
PAVIMENTAÇÃO DE VIAS URBANAS		Planta Sinalização		ESCALA:
RESPONSÁVEL TÉCNICO:	PROPRIETÁRIO / RESPONSÁVEL:	LOCAL:	INDICADA	
		LOCAL:	PRANCHA:	
		ÁREA: 1.946,03 m ²	04	
NATÁLIA CATTÓ DARTORA CREA RS 216.784	JOSÉ FLÁVIO GODOY DA ROSA PREFEITO MUNICIPAL			