


PERFIL TRANSVERSAL - AV. 25 DE ABRIL

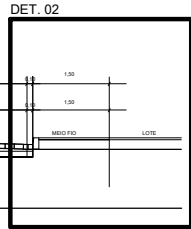


ESCOLA FNDE 6 SALAS

GINÁSIO DE ESPORTE
PICADA CASAGRANDE


Planta Baixa

S/Escala

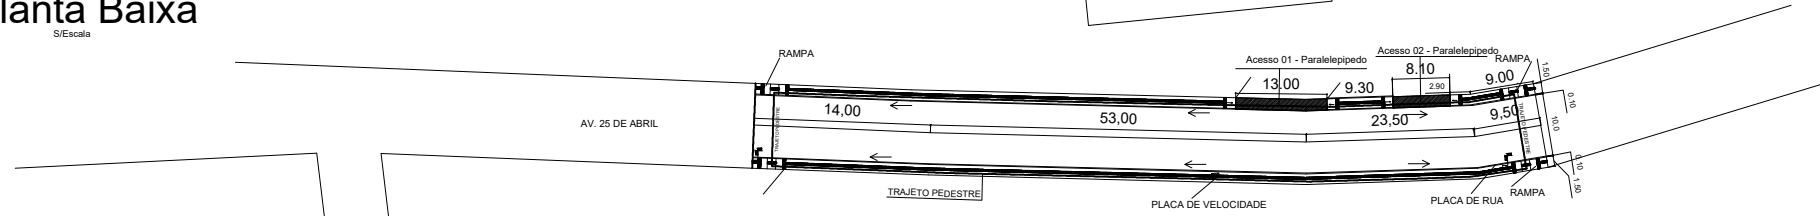



Detalhamento calçadas

S/Escala

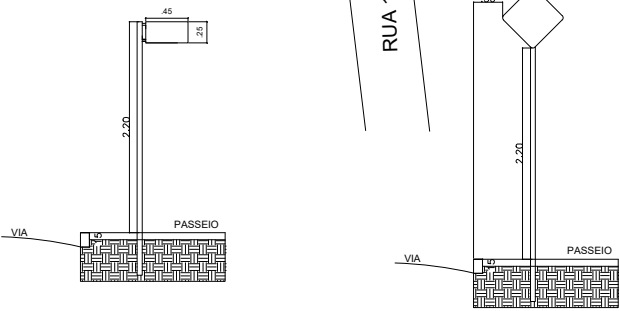


Detalhamento Placa

Esc. 1/50

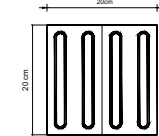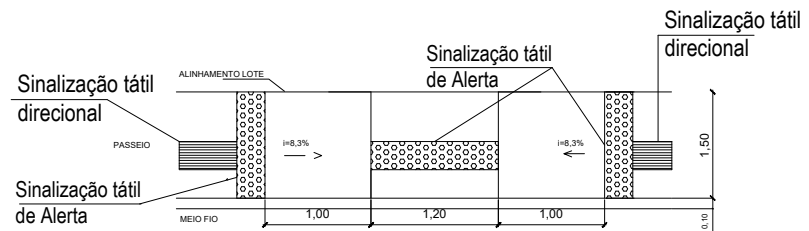

Sinalização Tátil Direcional - Modulação do Piso SEM ESCALA (Fonte: ABNT NBR 9050:2015)

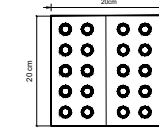


Sinalização Tátil de Alerta - Modulação do Piso SEM ESCALA (Fonte: ABNT NBR 9050:2015)

Detalhamento calçadas

Rampas laterais

S/Escala

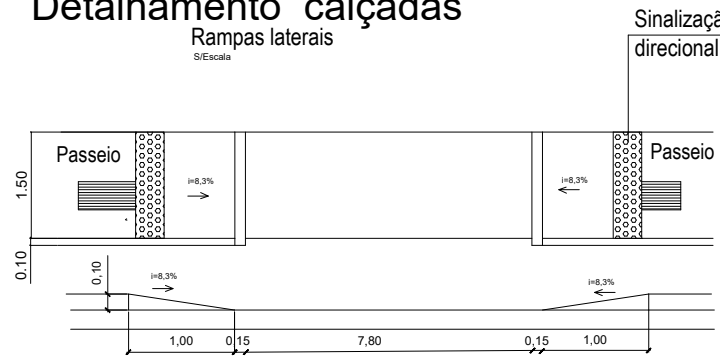

Sinalização tátil direcional

<p>PREFEITURA MUNICIPAL DE FONTOURA XAVIER /RS</p>		ESTADO:	RS
		MUNICÍPIO:	FONTOURA XAVIER
PROJETO:	PROJETO EXECUTIVO DE ENGENHARIA PAVIMENTAÇÃO PARALELEPÍPEDO BASÁLTICO	TÍPO:	PROJETO GEOMÉTRICO
RESPONSÁVEL TÉCNICO:	Natália Catto Dartora Engenheira CREA/RS 216.784	LOCAL:	AV. 25 DE ABRIL – TRECHO B
PROPRIETÁRIO:	José Flávio Godoy da Rosa Prefeito Municipal	TRECHO:	
		ÁREA:	300 m ²
		ESCALA:	s/escala
		PRANCHA:	02/03

PRANCHA A3 (420x297)