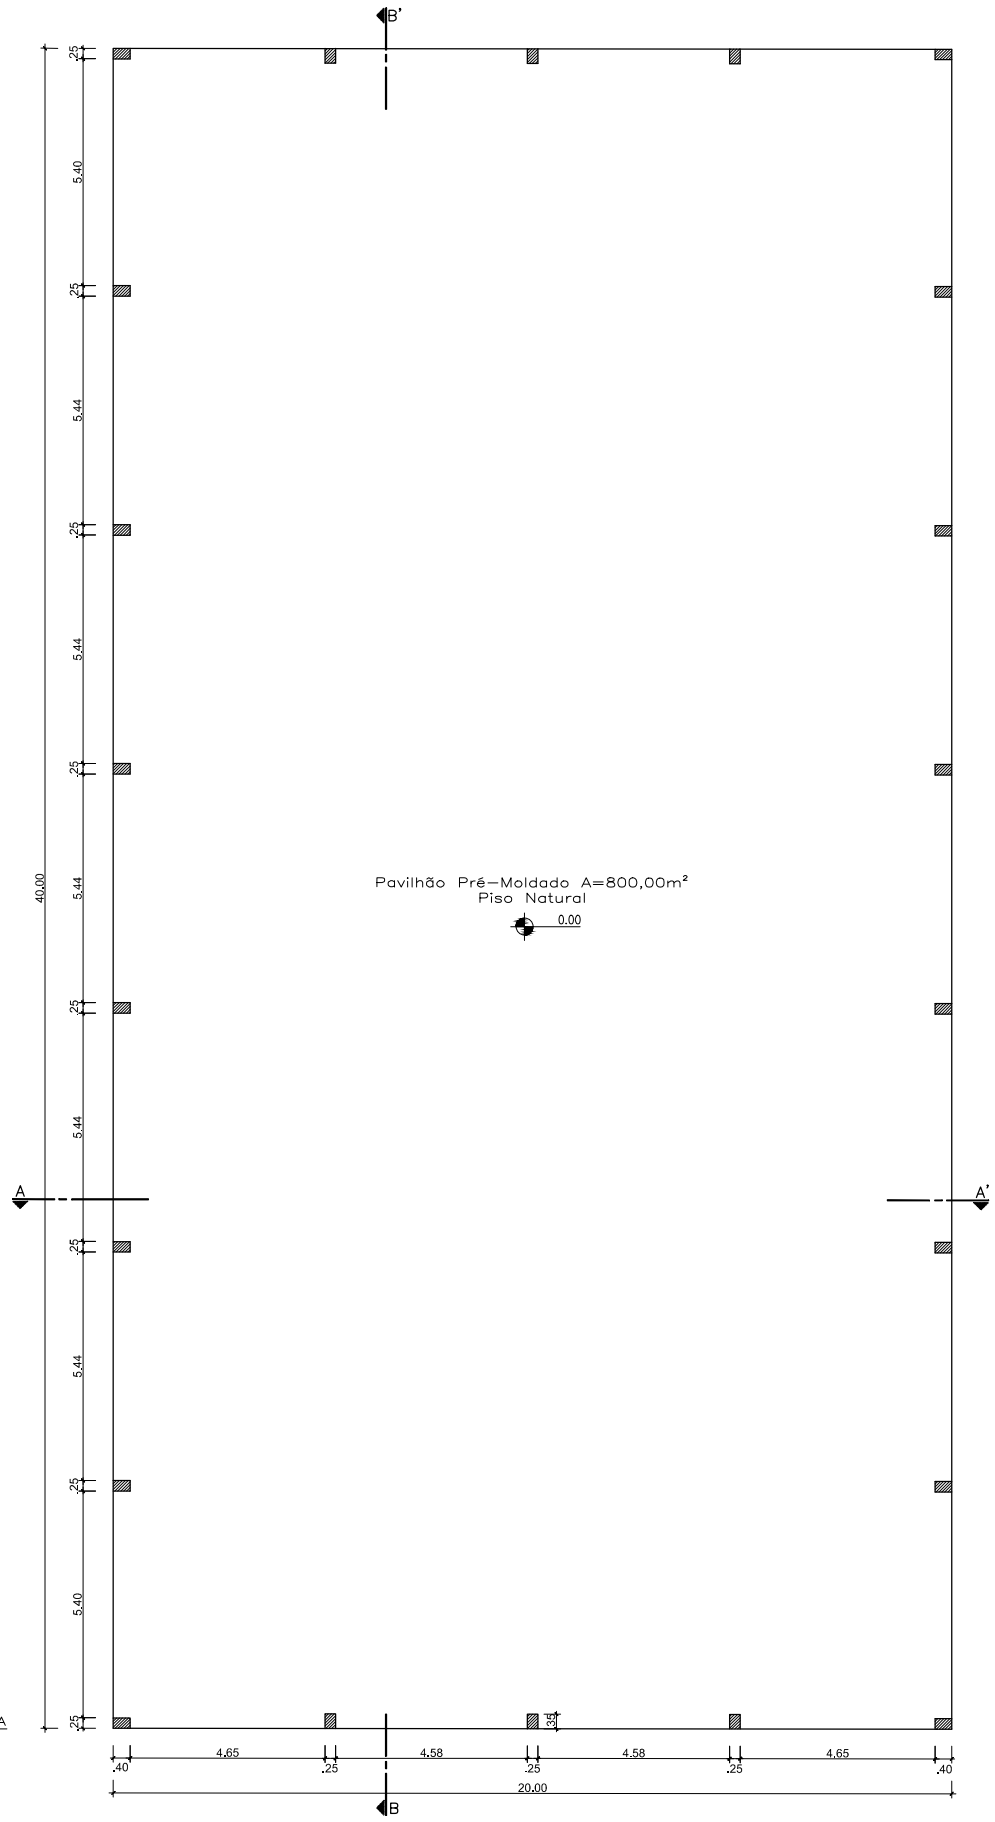

PLANTA BAIXA
Esc.: 1/175

PREFEITURA MUNICIPAL DE
FONTOURA XAVIER/RS

PROJETO

PROJETO PAVILHÃO PRÉ-MOLDADO

PLANTA BAIXA

FL.Nº: 01/06

RESPONSÁVEL TÉCNICO
AUGUSTO ROSS
CREA-RS236486

PROPRIETÁRIO RESPONSÁVEL
LUIZ ARMANDO TAFFAREL
PREFEITO MUNICIPAL

DATA: JUNHO/2021

ESCALA: INDICADA

VISTO: PPP2021