


VISTA FRONTAL – COBERTURA/TOLDO
Esc.:1/175 – ÁREA DE INTERVENÇÃO

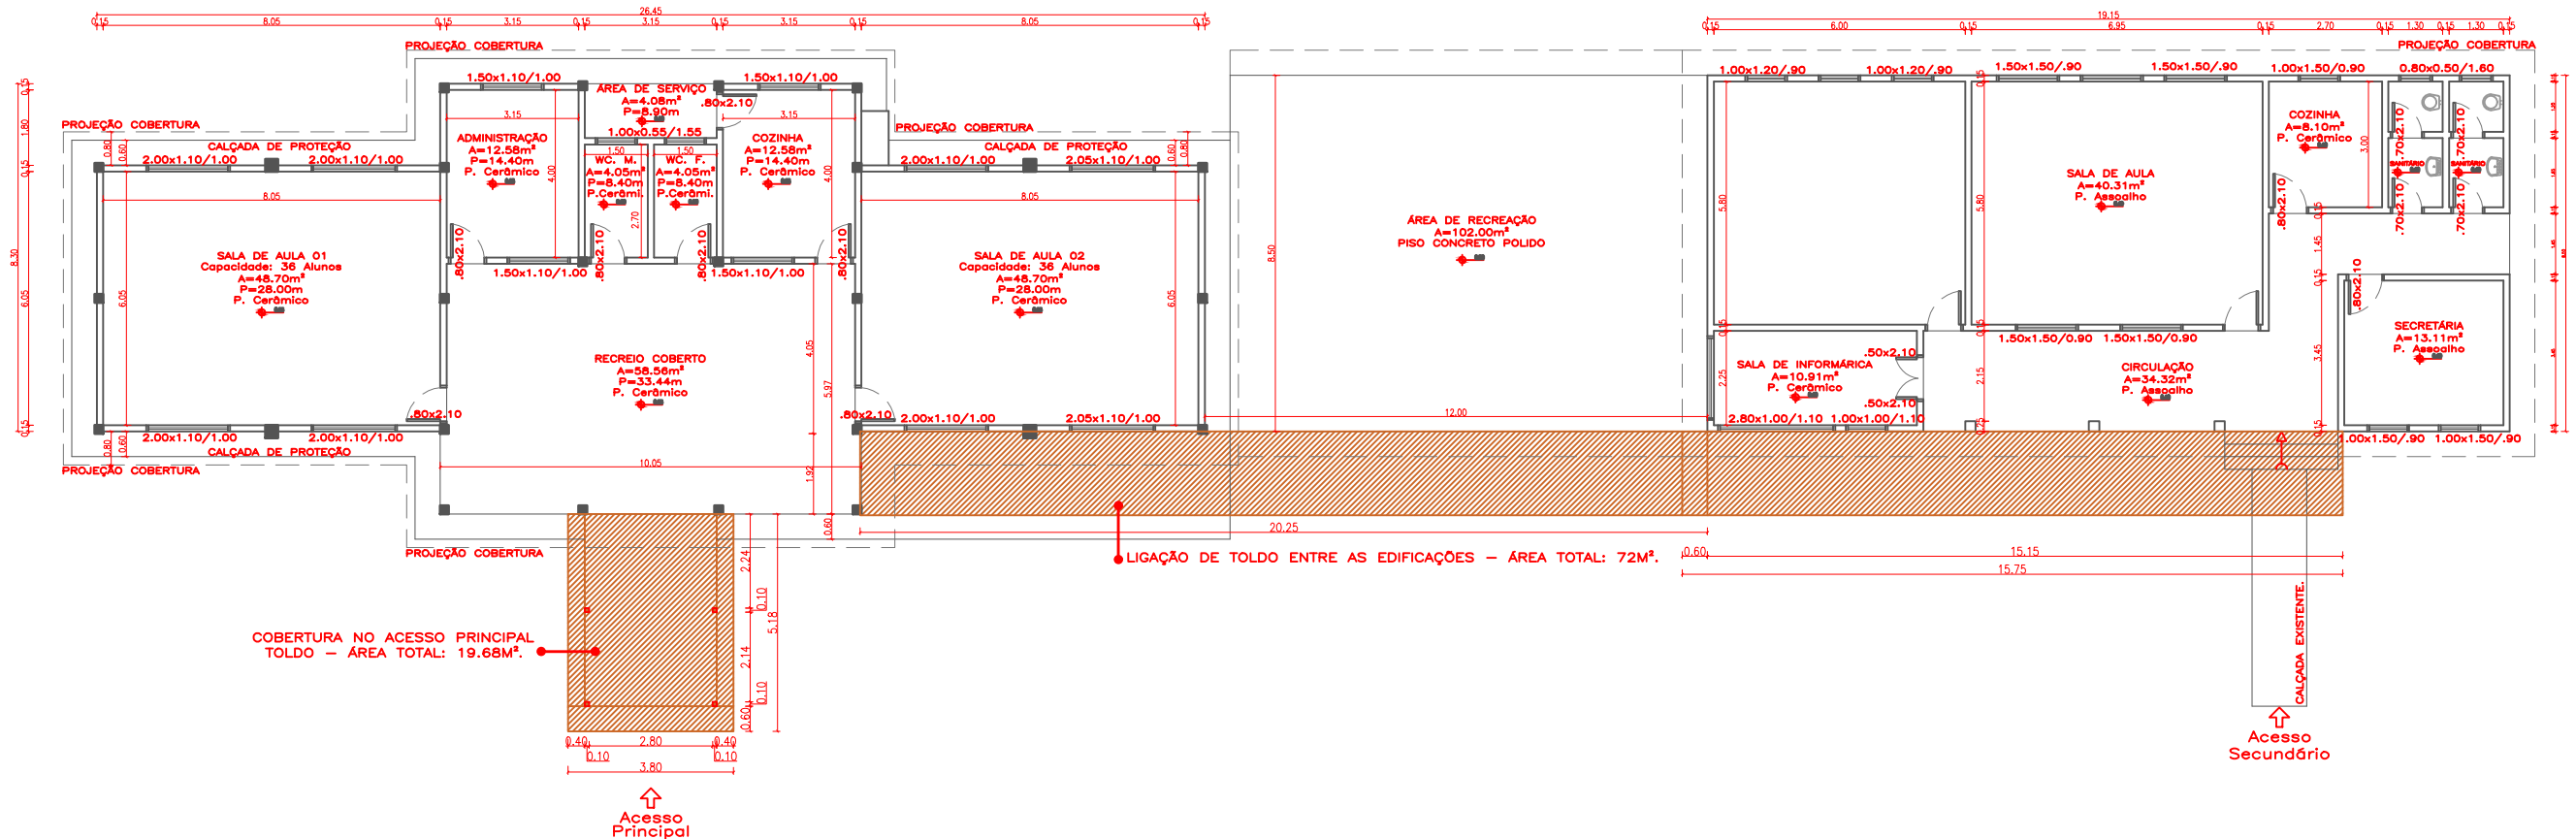

PLANTA BAIXA – COBERTURA/TOLDO
Esc.:1/175 – ÁREA DE INTERVENÇÃO

OBSERVAÇÕES:



PREFEITURA MUNICIPAL DE
FONTOURA XAVIER

ESTADO:
RS

MUNICÍPIO:
FONTOURA XAVIER

DATA:
Outubro/2021

ESCALA:
Indicada

PRANCHA:
05/05

PROJETO:
REFORMAS E ADEQUAÇÕES
ESCOLA M.E.F. DOM PEDRO I

TIPO:
PLANTA BAIXA E VISTA –
COBERTURA/TOLDO..

RESPONSÁVEL TÉCNICO:
Edivan Arruda de Oliveira
CAU/BR A156417-0

PROPRIETÁRIO/RESPONSÁVEL:
Luiz Armando Taffarel
PREFEITO MUNICIPAL

LOCAL:
Comunidade São Roque, s/n,
interior, Fontoura Xavier/RS.