



a) Corrimão em escadas (SEM ESCALA)

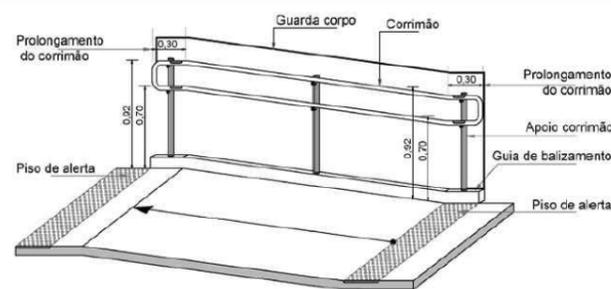

b) Corrimão em rampas (SEM ESCALA)

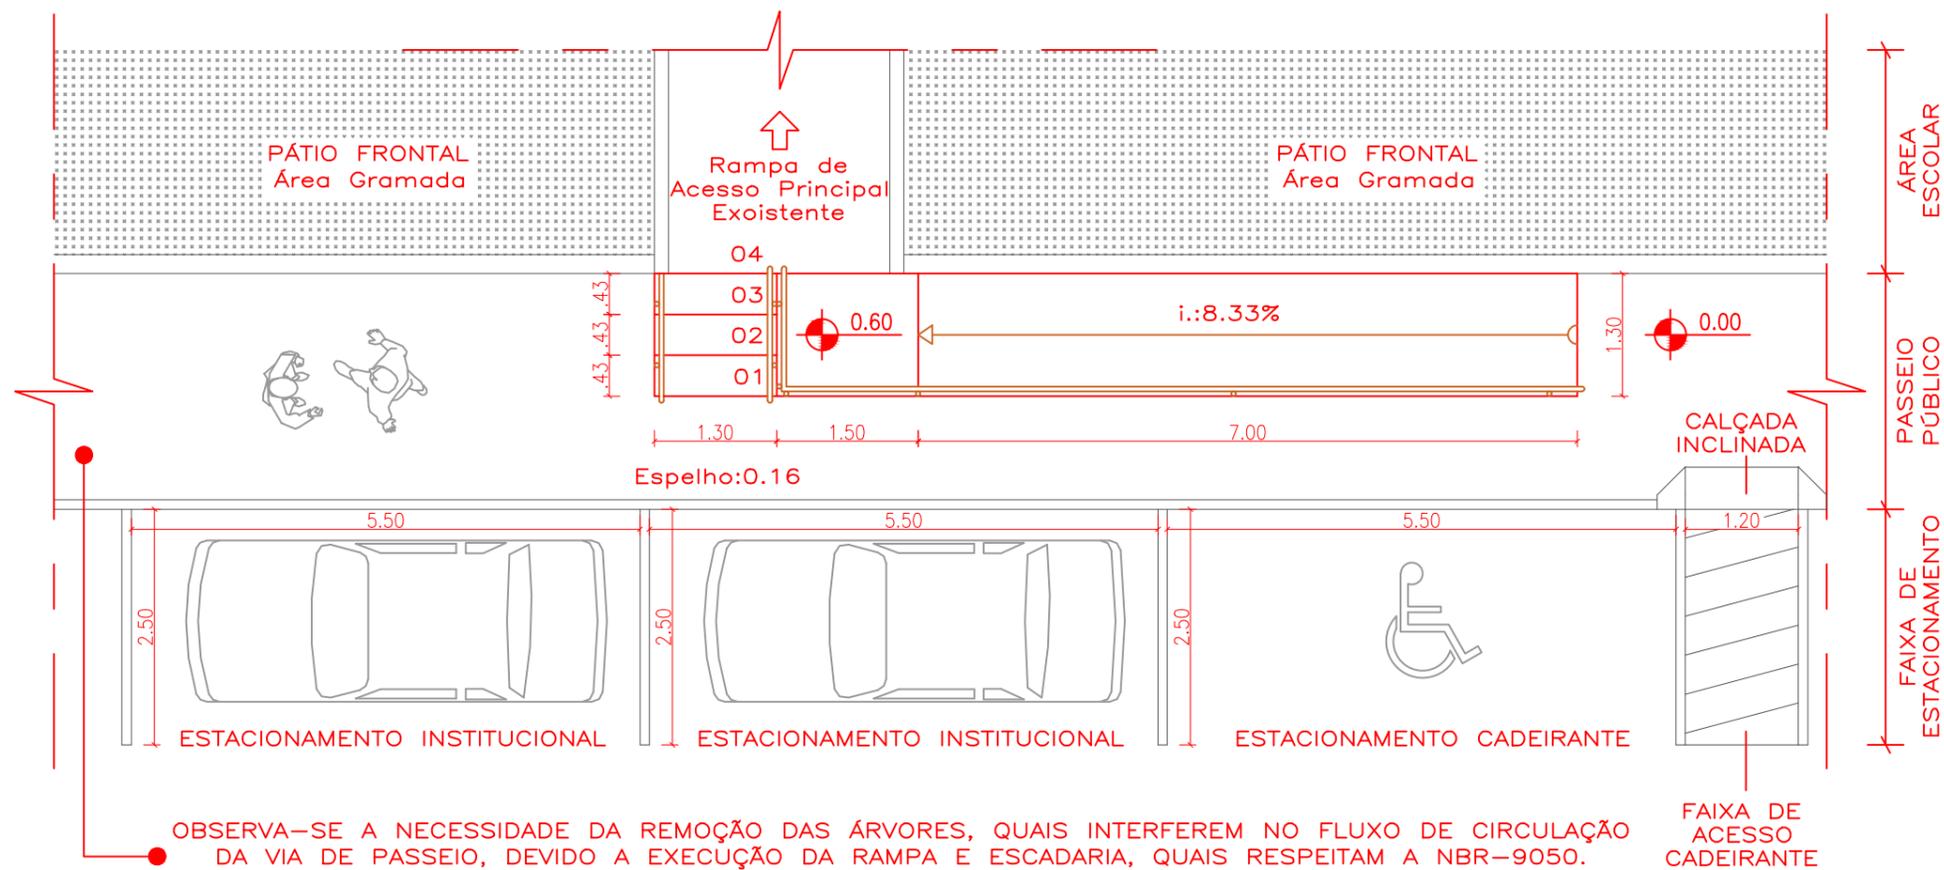

PLANTA BAIXA E DETALHAMENTO
CORRIMÃO – ACESSO PRINCIPAL

Esc.:1/75 – ÁREA DE INTERVENÇÃO



OBSERVAÇÕES:

TODA INTERVENÇÃO DEVE SEGUIR AS NORMATIVAS DE ACESSIBILIDADE – NRB9050.



PREFEITURA MUNICIPAL DE
FONTOURA XAVIER

ESTADO:

RS

MUNICÍPIO:

FONTOURA XAVIER

DATA:

Novembro/2021

ESCALA:

Indicada

PRANCHA:

13/13

PROJETO:

REFORMAS E ADEQUAÇÕES
CAEE ESPERANDIO CATTO

TIPO:

PLANTA BAIXA
ACESSO.

RESPONSÁVEL TÉCNICO:

Edivan Arruda de Oliveira
CAU/BR A156417-0

PROPRIETÁRIO/RESPONSÁVEL:

Luiz Armando Taffarel
PREFEITO MUNICIPAL

LOCAL:

Av. Assis do Sul, 257, Vila
Assis, Fontoura Xavier/RS.