



OS 3 MÓDULOS APRESENTAM ABERTURAS/JANELA BASCULANTE

VISTA FRONTAL – PORTA ALUMÍN.
Esc.:1/75 – ÁREA DE INTERVENÇÃO

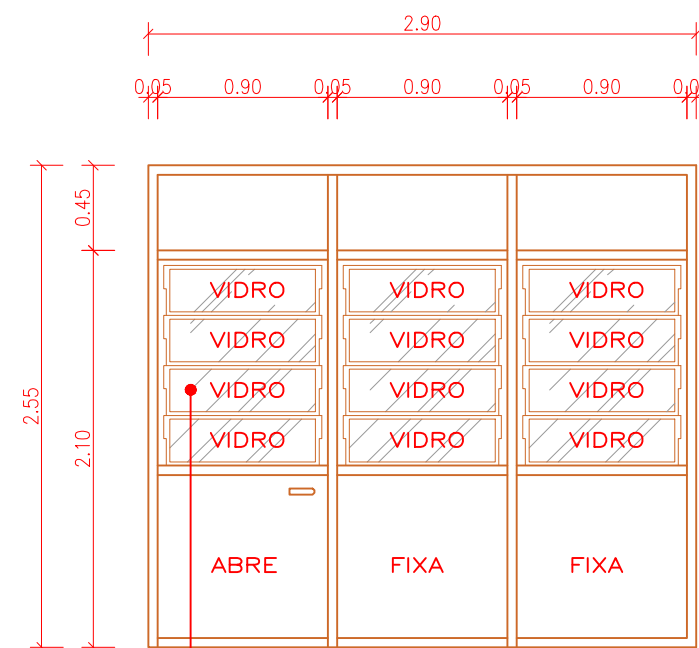

OS 3 MÓDULOS APRESENTAM ABERTURAS/JANELA BASCULANTE

DETALHE – PORTA ALUMÍN.
Esc.:1/40 – ÁREA DE INTERVENÇÃO

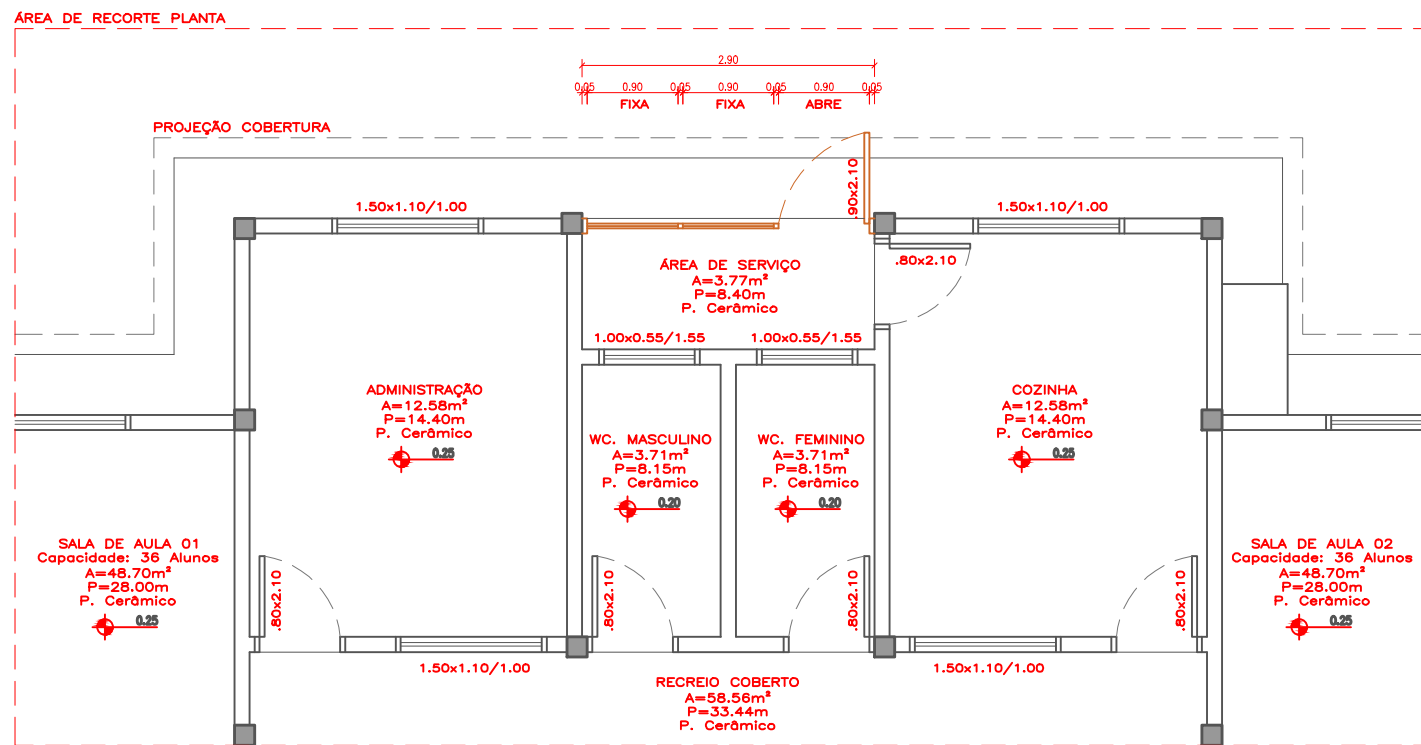

PLANTA BAIXA – PORTA ALUMÍN.
Esc.:1/75 – ÁREA DE INTERVENÇÃO

OBSERVAÇÕES:



PREFEITURA MUNICIPAL DE
FONTOURA XAVIER

ESTADO:
RS

MUNICÍPIO:
FONTOURA XAVIER

DATA:
Novembro/2021

ESCALA:
Indicada

PRANCHA:
04/05

PROJETO:
REFORMAS E ADEQUAÇÕES
ESCOLA M.E.F. DOM PEDRO I

TIPO:
PLANTA BAIXA E DETALHES
– PORTA EM ALUMÍNIO.

RESPONSÁVEL TÉCNICO:
Edivan Arruda de Oliveira
CAU/BR A156417-0

PROPRIETÁRIO/RESPONSÁVEL:
Luiz Armando Taffarel
PREFEITO MUNICIPAL

LOCAL:
Comunidade São Roque, s/n,
interior, Fontoura Xavier/RS.