


VISTA FRONTAL – COBERTURA/TOLDO  
Esc.:1/175 – ÁREA DE INTERVENÇÃO

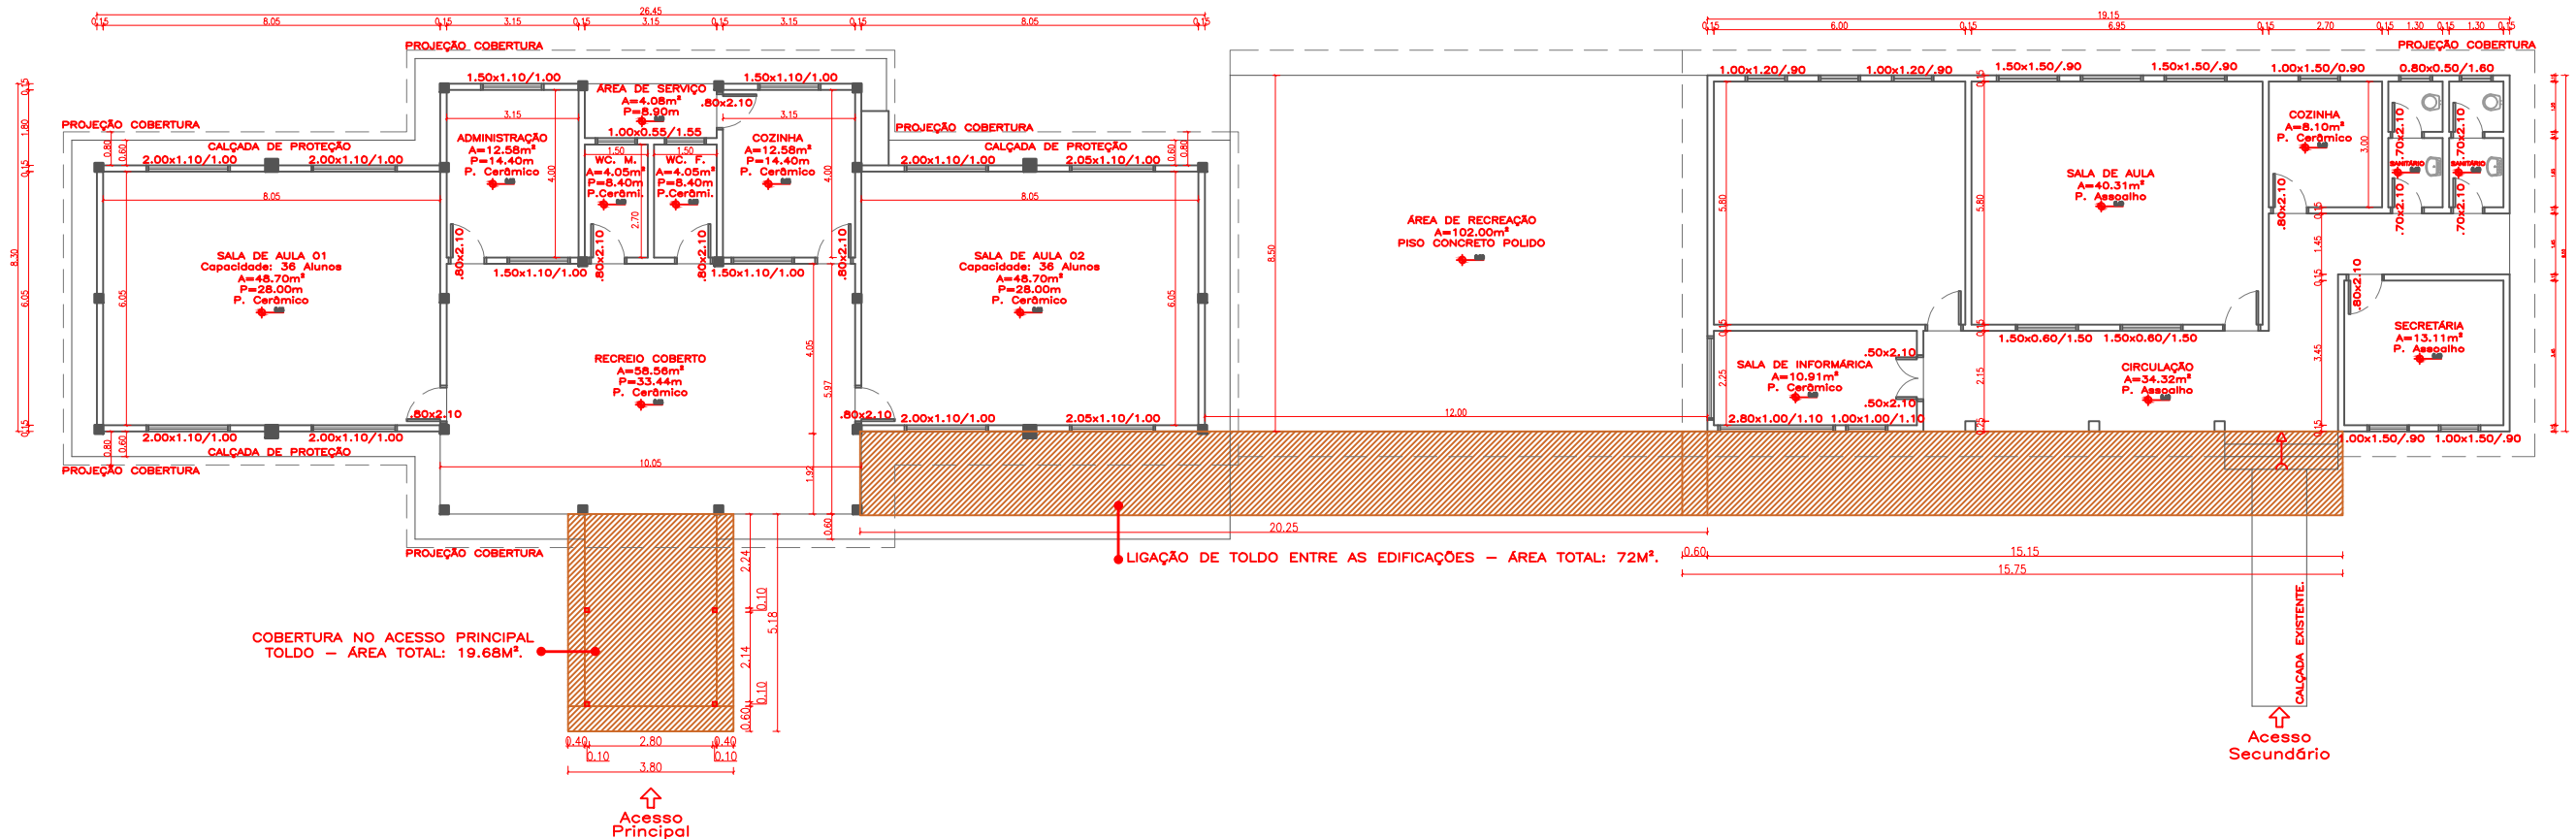

PLANTA BAIXA – COBERTURA/TOLDO  
Esc.:1/175 – ÁREA DE INTERVENÇÃO

OBSERVAÇÕES:



PREFEITURA MUNICIPAL DE  
FONTOURA XAVIER

ESTADO:  
RS

MUNICÍPIO:  
FONTOURA XAVIER

DATA:  
Novembro/2021

ESCALA:  
Indicada

PRANCHA:  
05/05

PROJETO:  
REFORMAS E ADEQUAÇÕES  
ESCOLA M.E.F. DOM PEDRO I

TIPO:  
PLANTA BAIXA E VISTA –  
COBERTURA/TOLDO..

RESPONSÁVEL TÉCNICO:  
Edivan Arruda de Oliveira  
CAU/BR A156417-0

PROPRIETÁRIO/RESPONSÁVEL:  
Luiz Armando Taffarel  
PREFEITO MUNICIPAL

LOCAL:  
Comunidade São Roque, s/n,  
interior, Fontoura Xavier/RS.