

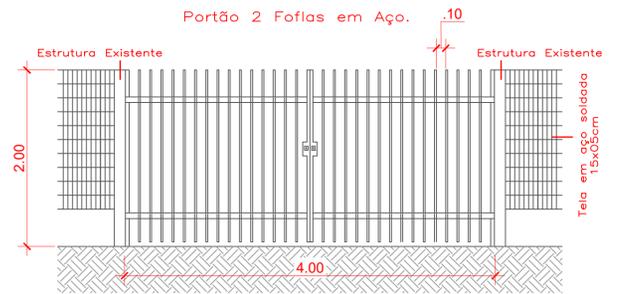


TOLDO DE PROTEÇÃO
Esc.: 1/125


EEXECUÇÃO DE TOLDO DE PROTEÇÃO EM POLICARBONATO, COM ESTRUTURA METÁLICA E PILARETES TUBULARES EM AÇO DE APOIO E FILARETES SOBRE O TRECHO DE LIGAÇÃO E ACESSO ESCOLA-GINÁSIO POLIESPORTIVO. ÁREA TOTAL DE 58,70m². PILARETES DE APOIO COM AFASTAMENTO MÁXIMO DE 2,00M.

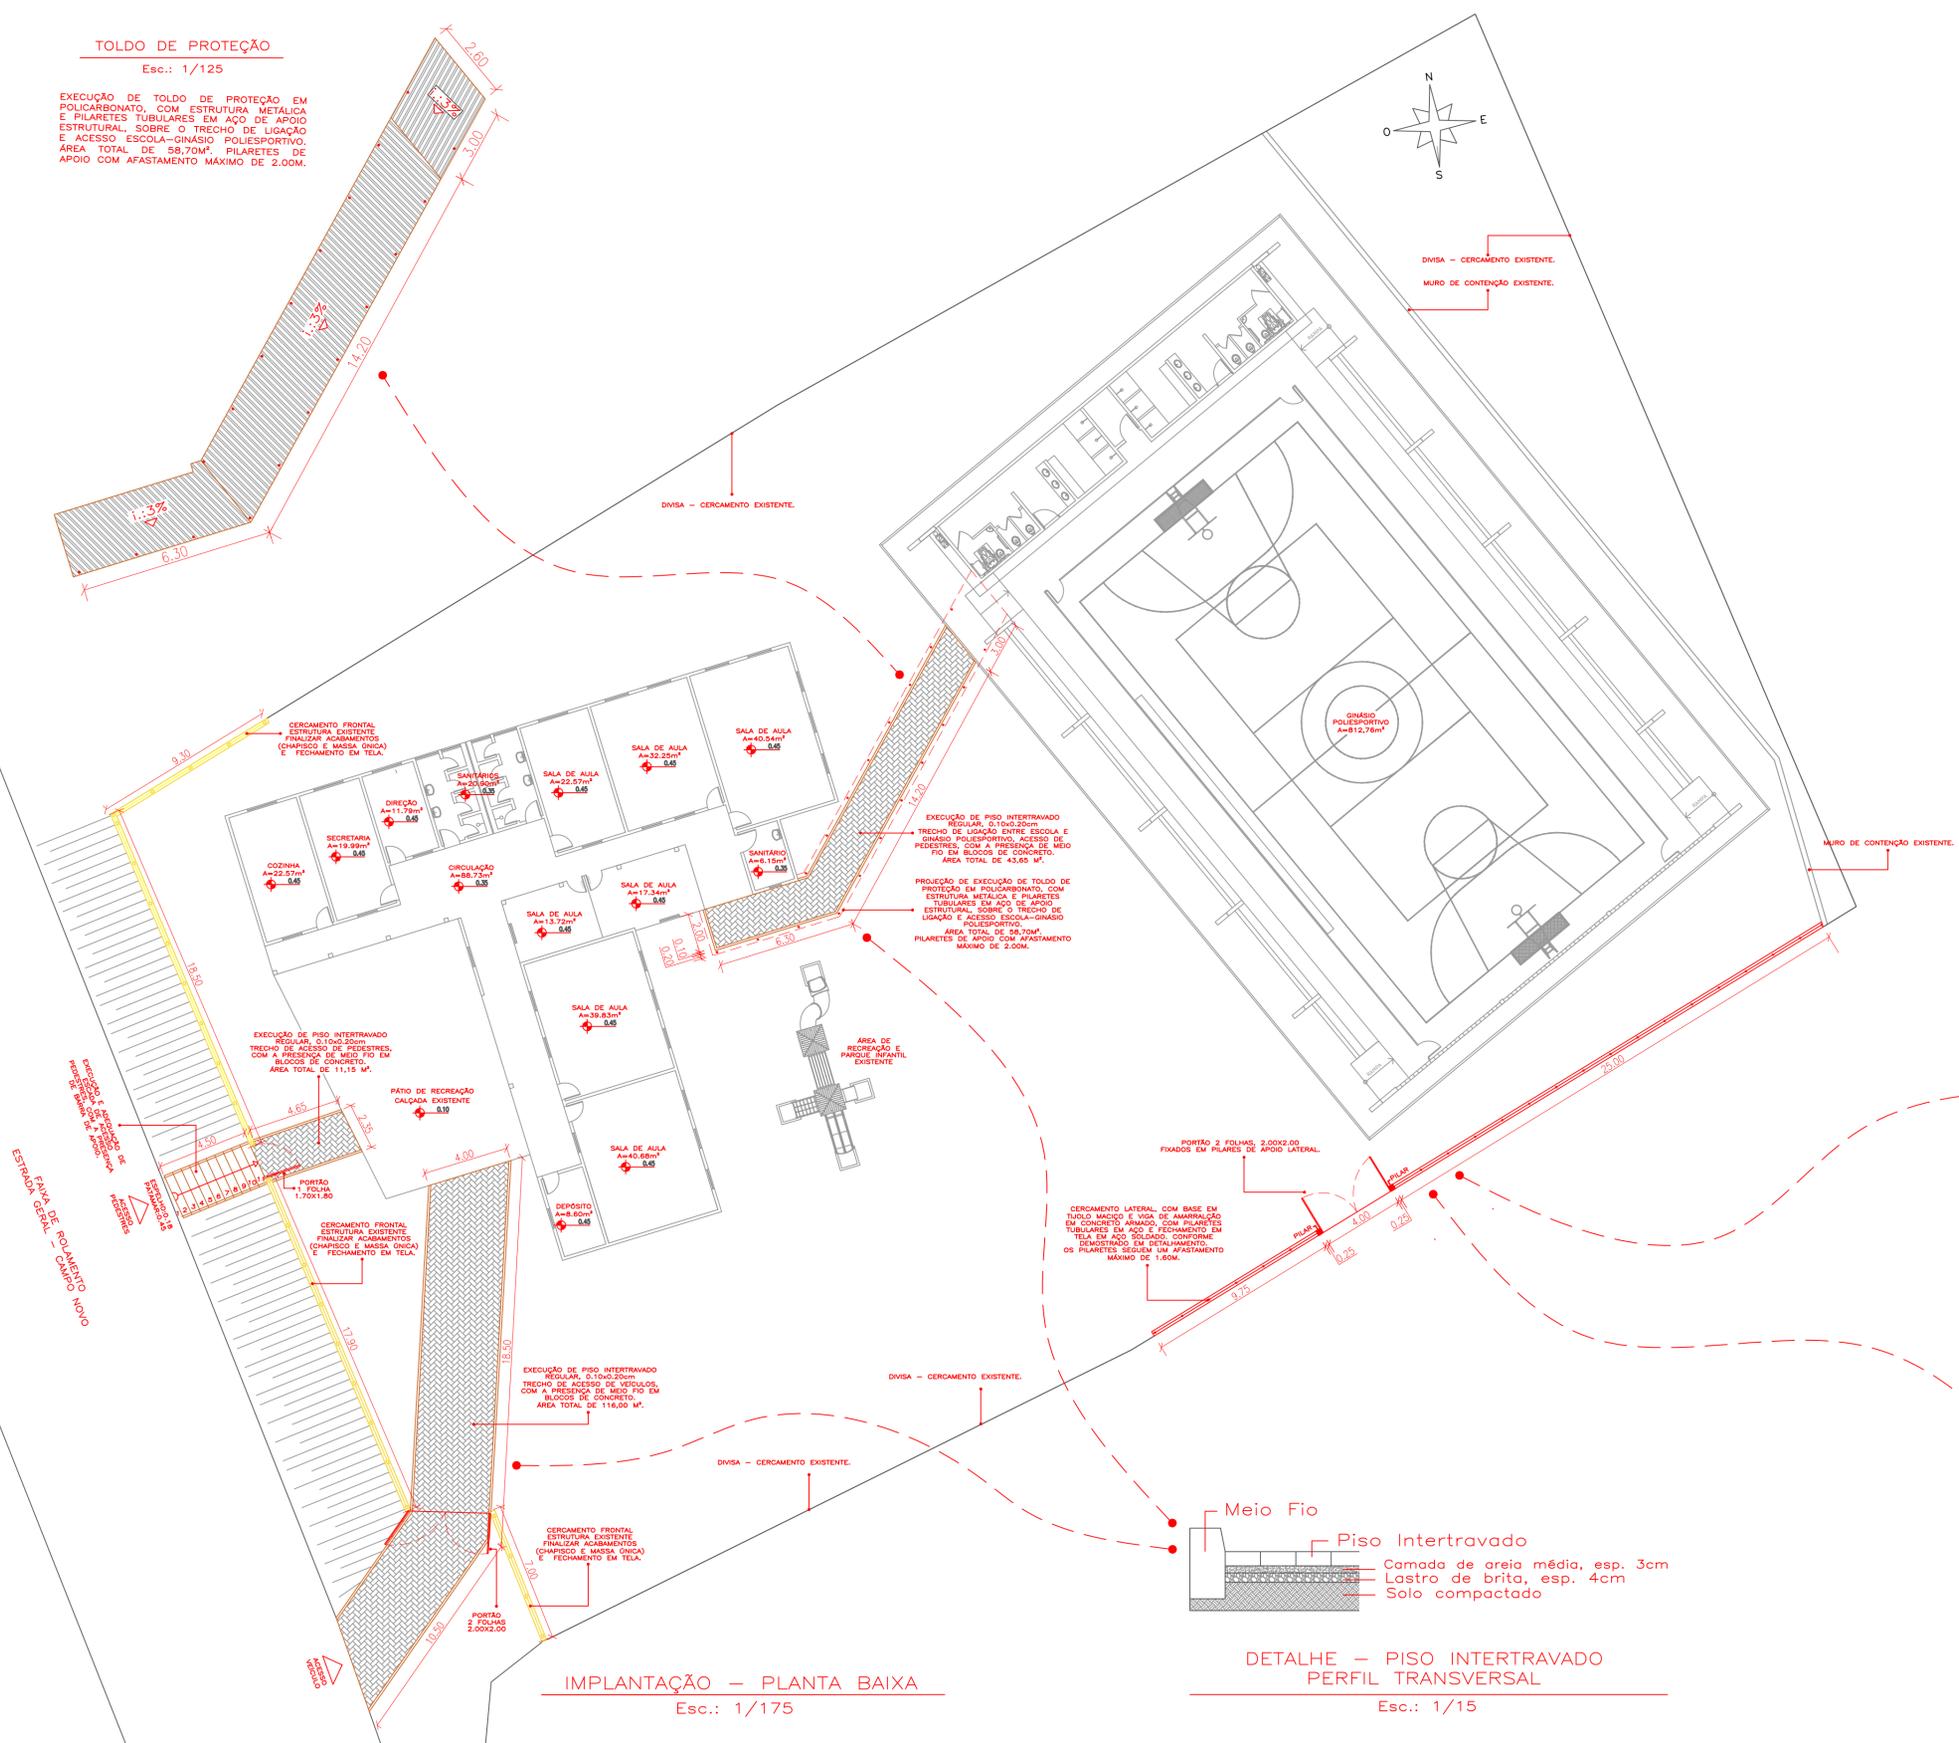

DETALHE PORTÕES LATERAIS
Esc.: 1/50

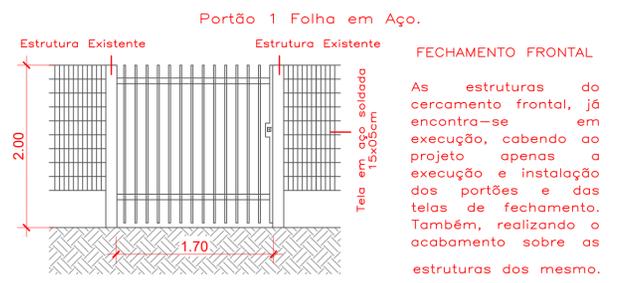


DETALHE PORTÃO PRINCIPAL
Esc.: 1/50

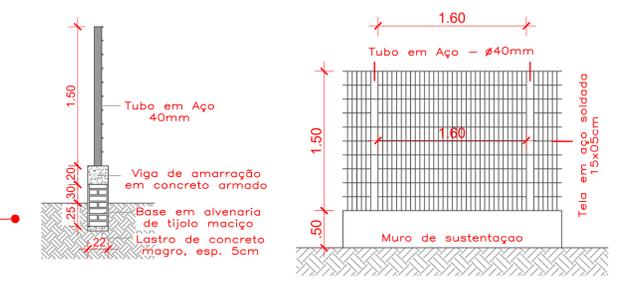


DETALHE SEÇÃO TRANSVERSAL
Esc.: 1/50

DETALHE TELA DE FECHAMENTO
Esc.: 1/50

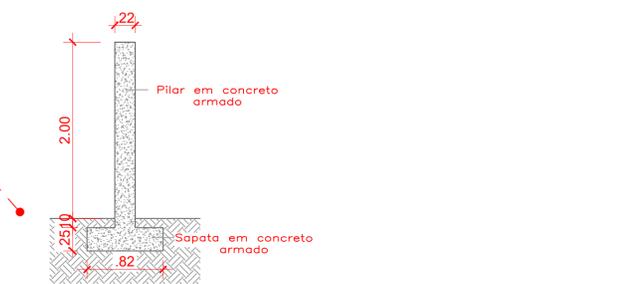

DETALHE SEÇÃO TRANSVERSAL PILAR PORTÃO
Esc.: 1/50

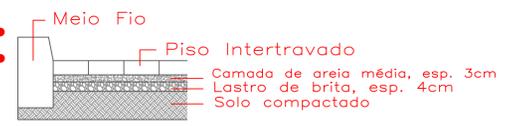

DETALHE - PISO INTERTRAVADO PERFIL TRANSVERSAL
Esc.: 1/15

IMPLANTAÇÃO - PLANTA BAIXA
Esc.: 1/175

OBSERVAÇÕES:
COORDENADAS:
NÚCLEO URBANO: Latitude: 28°59'0.59" S Longitude: 52°20'45.69" O
EMEF GUILHERME DE SOUZA PORTELA: Latitude: 28°55'45.07" S Longitude: 52°19'48.60" O

		PREFEITURA MUNICIPAL DE FONTOURA XAVIER		ESTADO: RS
		PROJETO: REFORMAS E ADEQUAÇÕES EMEF GUILHERME DE SOUZA PORTELA		MUNICÍPIO: FONTOURA XAVIER
TIPO: IMPLANTAÇÃO, PLANTA BAIXA E DETALHAMENTOS.		LOCAL: Linha Campo Novo, s/n, Interior, Fontoura Xavier/RS.		DATA: Dezembro/2021
RESPONSÁVEL TÉCNICO: Edvan Arruda de Oliveira CAU/RN 155647-0	PROPRIETÁRIO/RESPONSÁVEL: Luiz Armando Taffarel PREFEITO MUNICIPAL	ESCALA: Indicada		PRANCHA: 03/03