



PLANTA BAIXA - Terreo

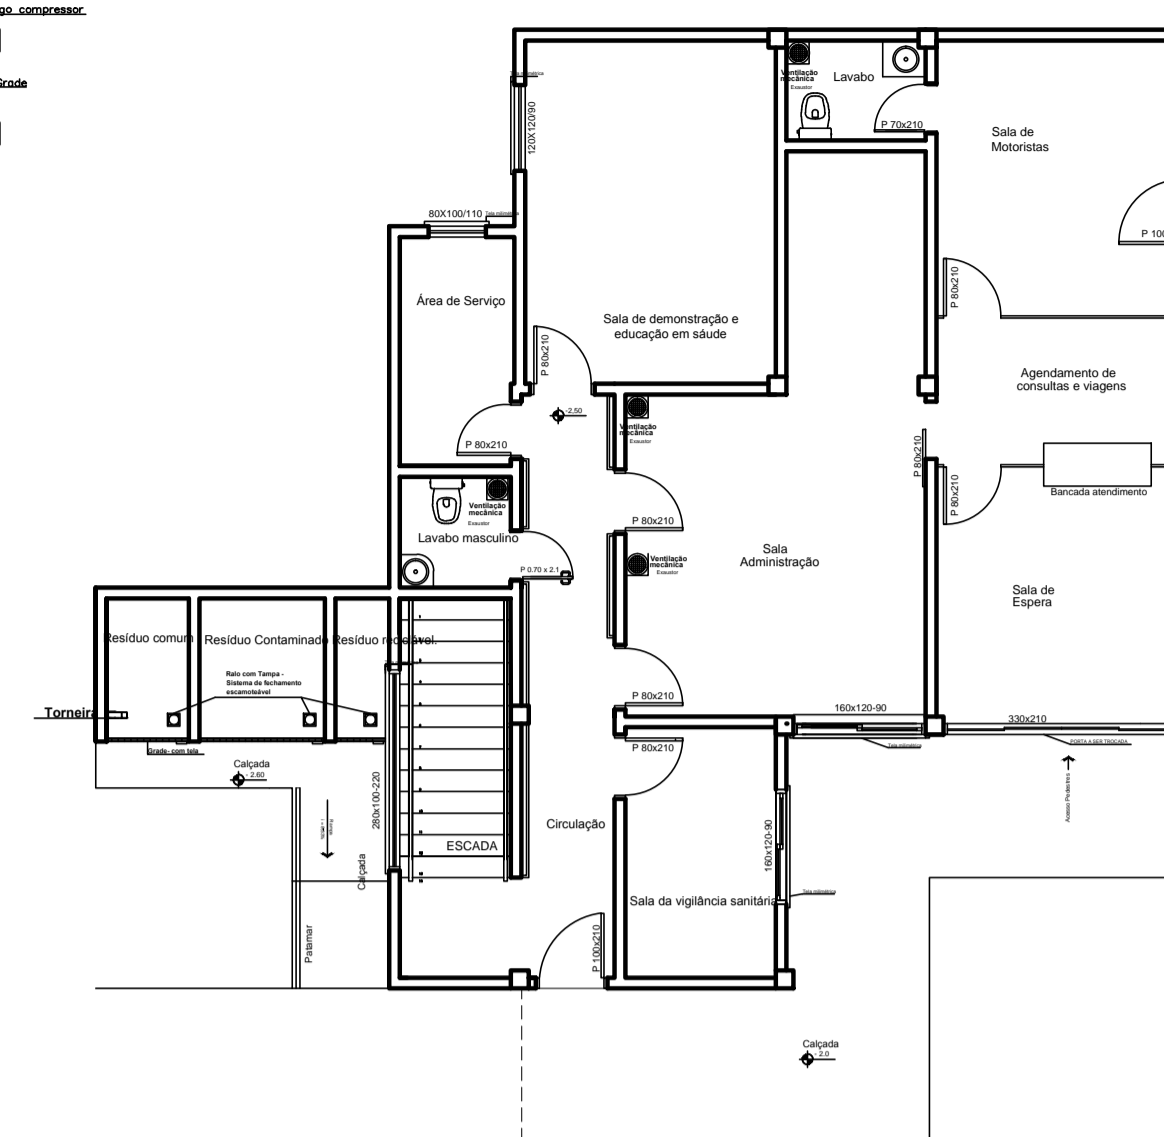


PLANTA BAIXA - Subsolo


UBS - FREI MARCOS FACHINETTO				
Av. 25 de Abril, 900, centro, Fontoura Xavier, RS				
PARTICIPAÇÃO		RESPONSÁVEL TÉCNICO		
JOSE LUIZ SCALCO		ENGENHEIRO CIVIL		
PROPRIETÁRIO		P. M. FONTOURA XAVIER		
FRANCHA	ÁREA	ESCALA	DATA	
01		1:75	NOVEMBRO/21	
PLANTA BAIXA				

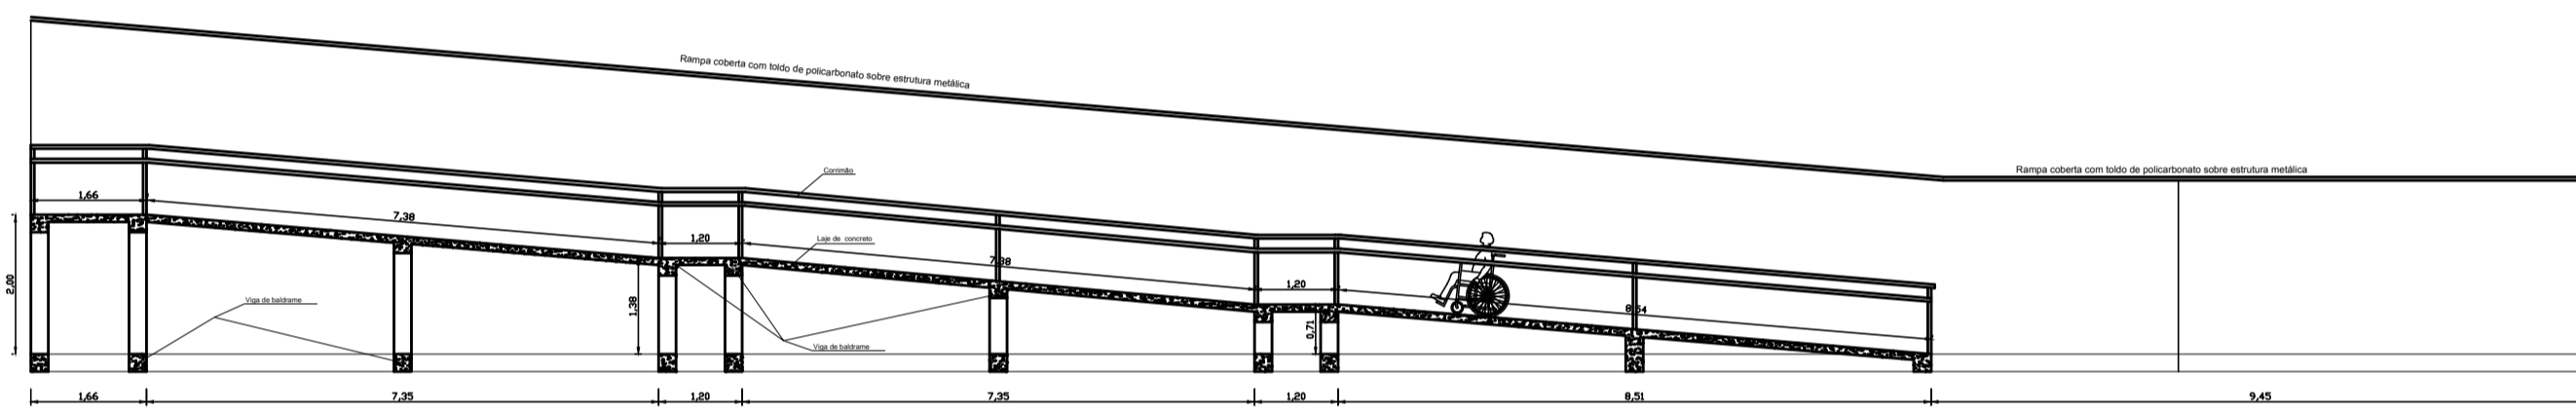


RAMPA - corte

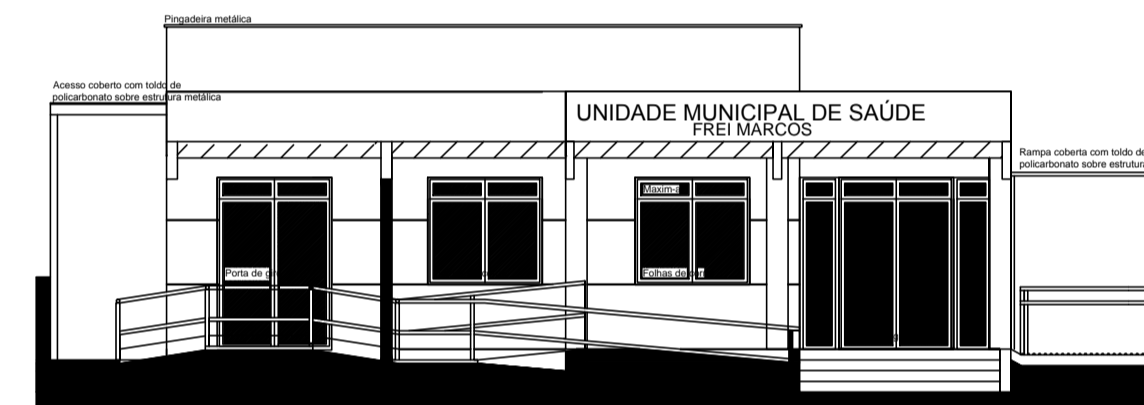

Fachada Oeste

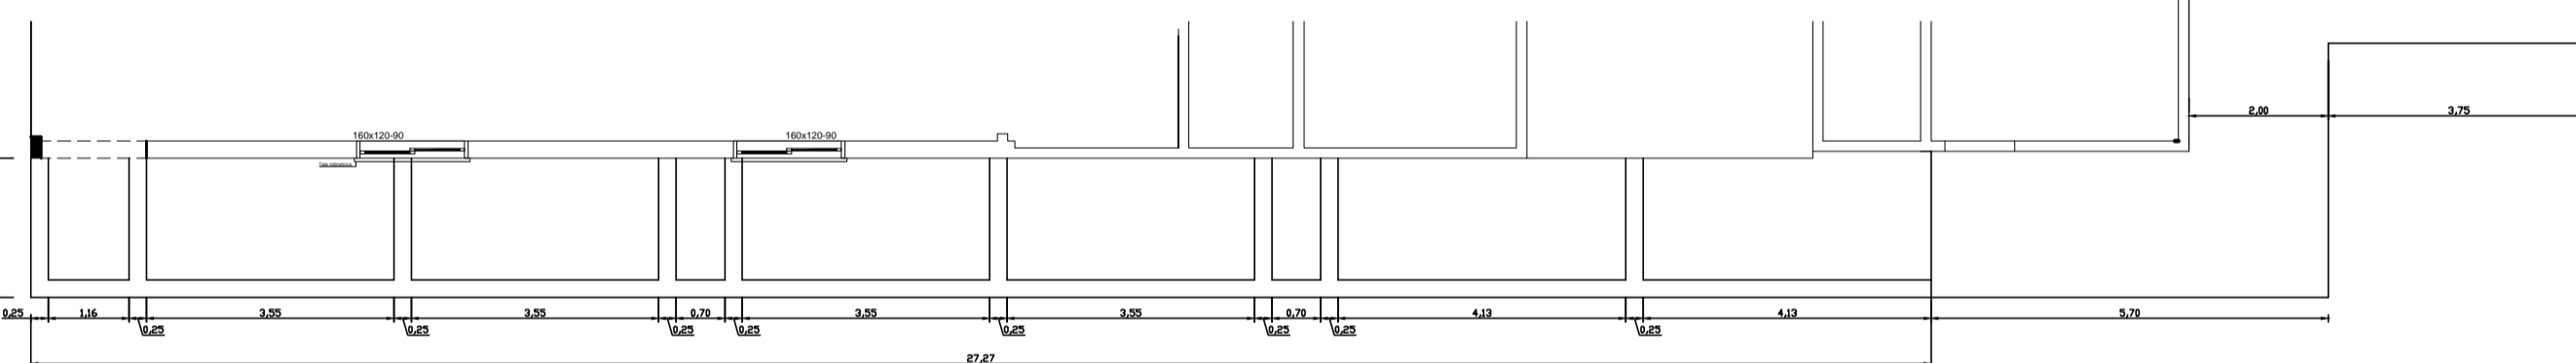


RAMPA - planta baixa alvenarias

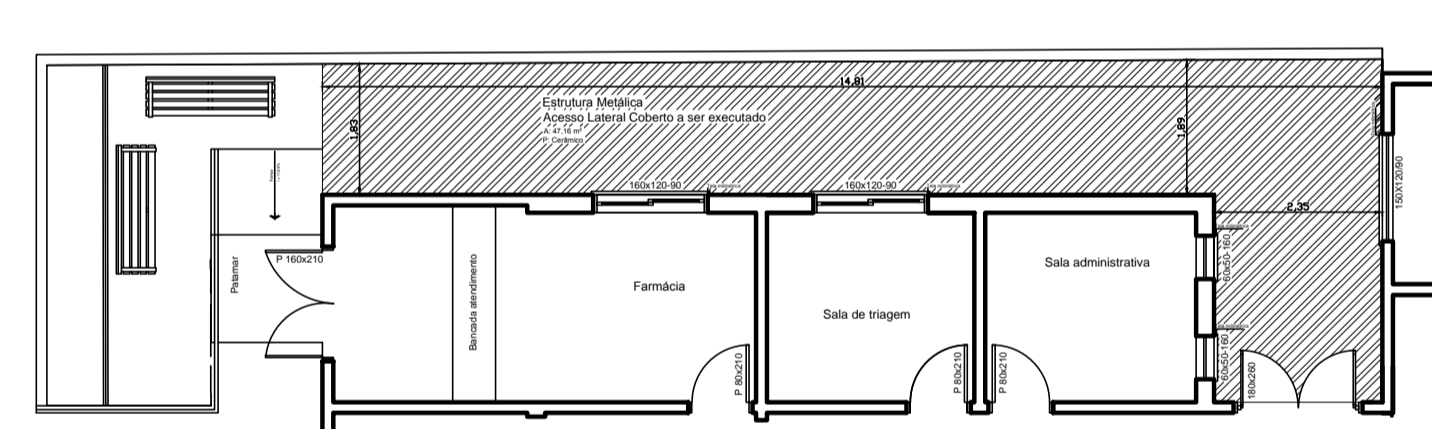


PLANTA BAIXA - cobertura lateral



RAMPA - planta baixa

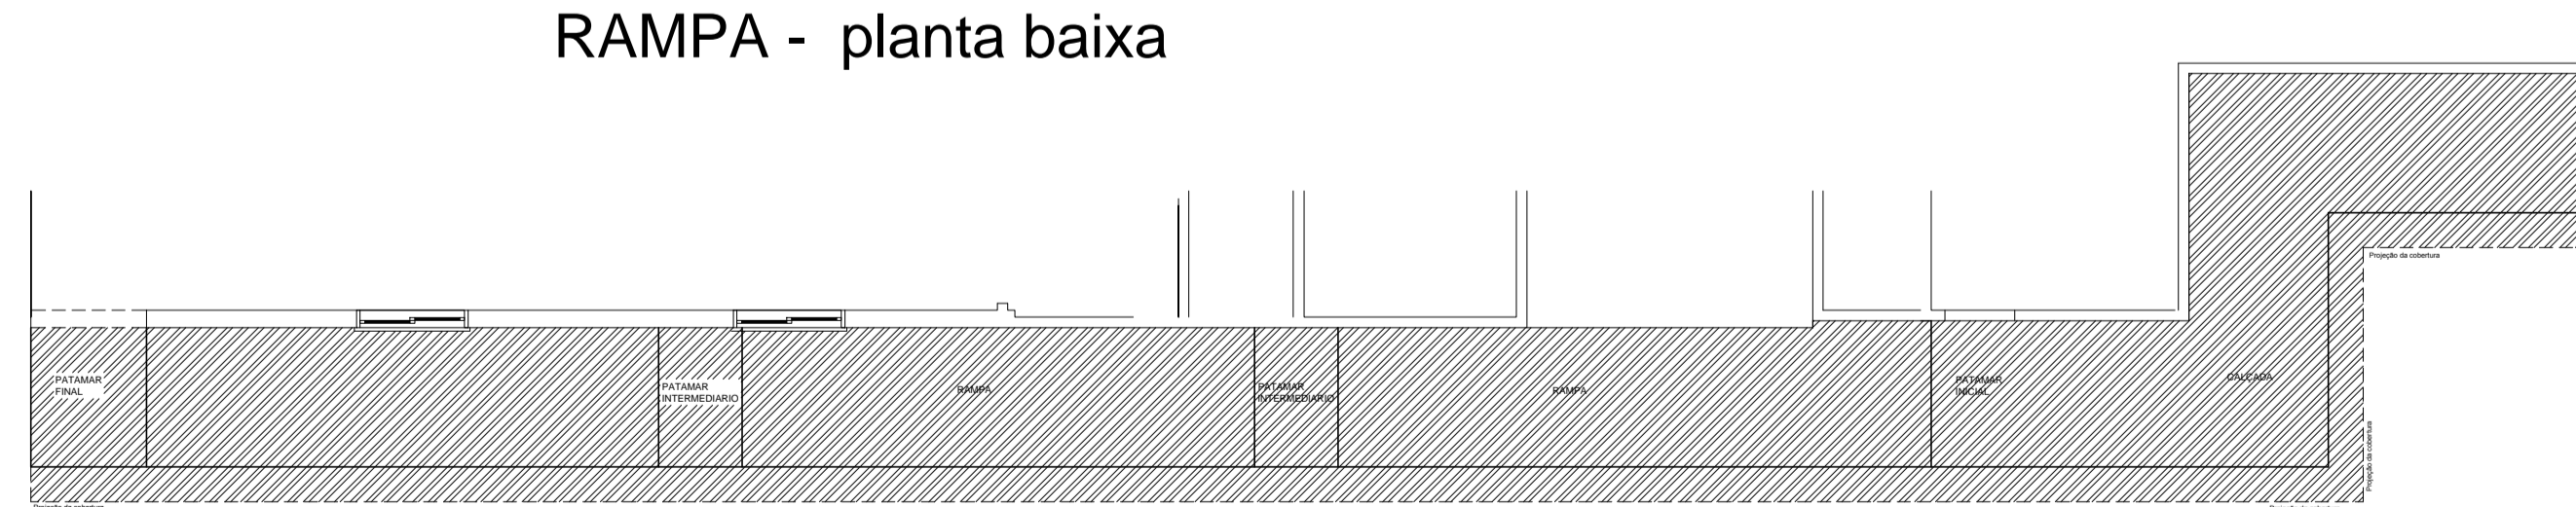

RAMPA - cobertura

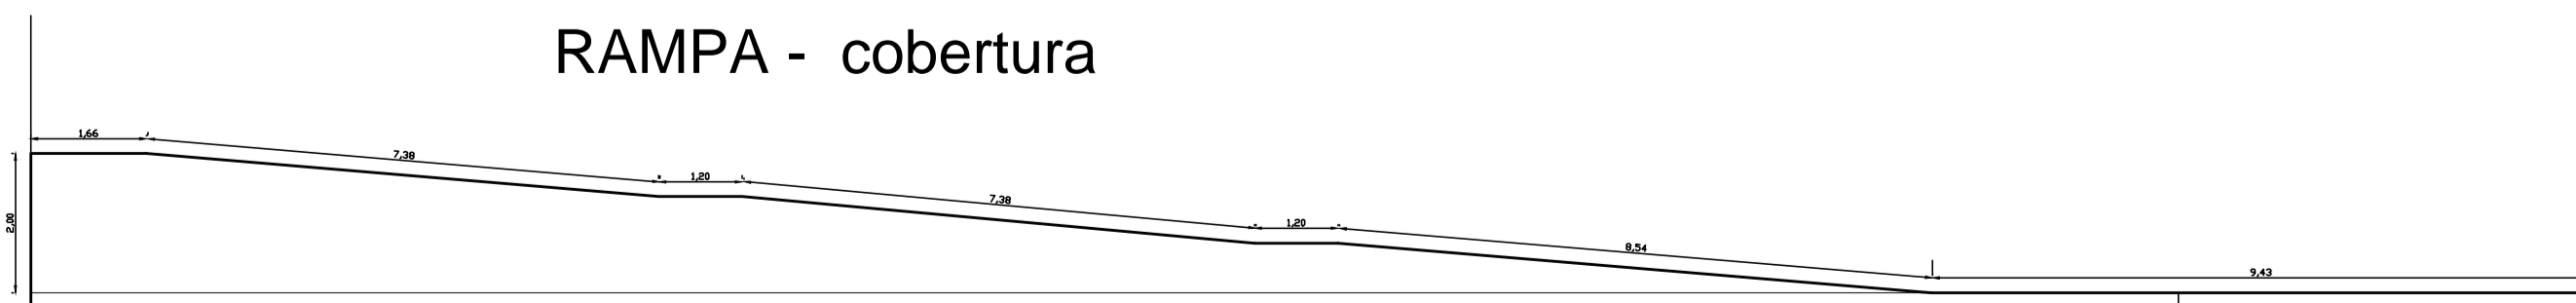

RAMPA - vista

UBS - FREI MARCOS FACHINETTO				
Av. 25 de Abril, 900, centro, Fontoura Xavier, RS				
PARTICIPAÇÃO		RESPONSÁVEL TÉCNICO		
JOSE LUIZ SCALCO		ENGENHEIRO CIVIL		
PROPRIETÁRIO		P. M. FONTOURA XAVIER		
FRANCHA	ÁREA	ESCALA	DATA	
02		1:75	NOVEMBRO/21	
RAMPA E COBERTURA LATERAL				