




DETALHE PERFIL TRANSVERSAL
Esc.: 1/50

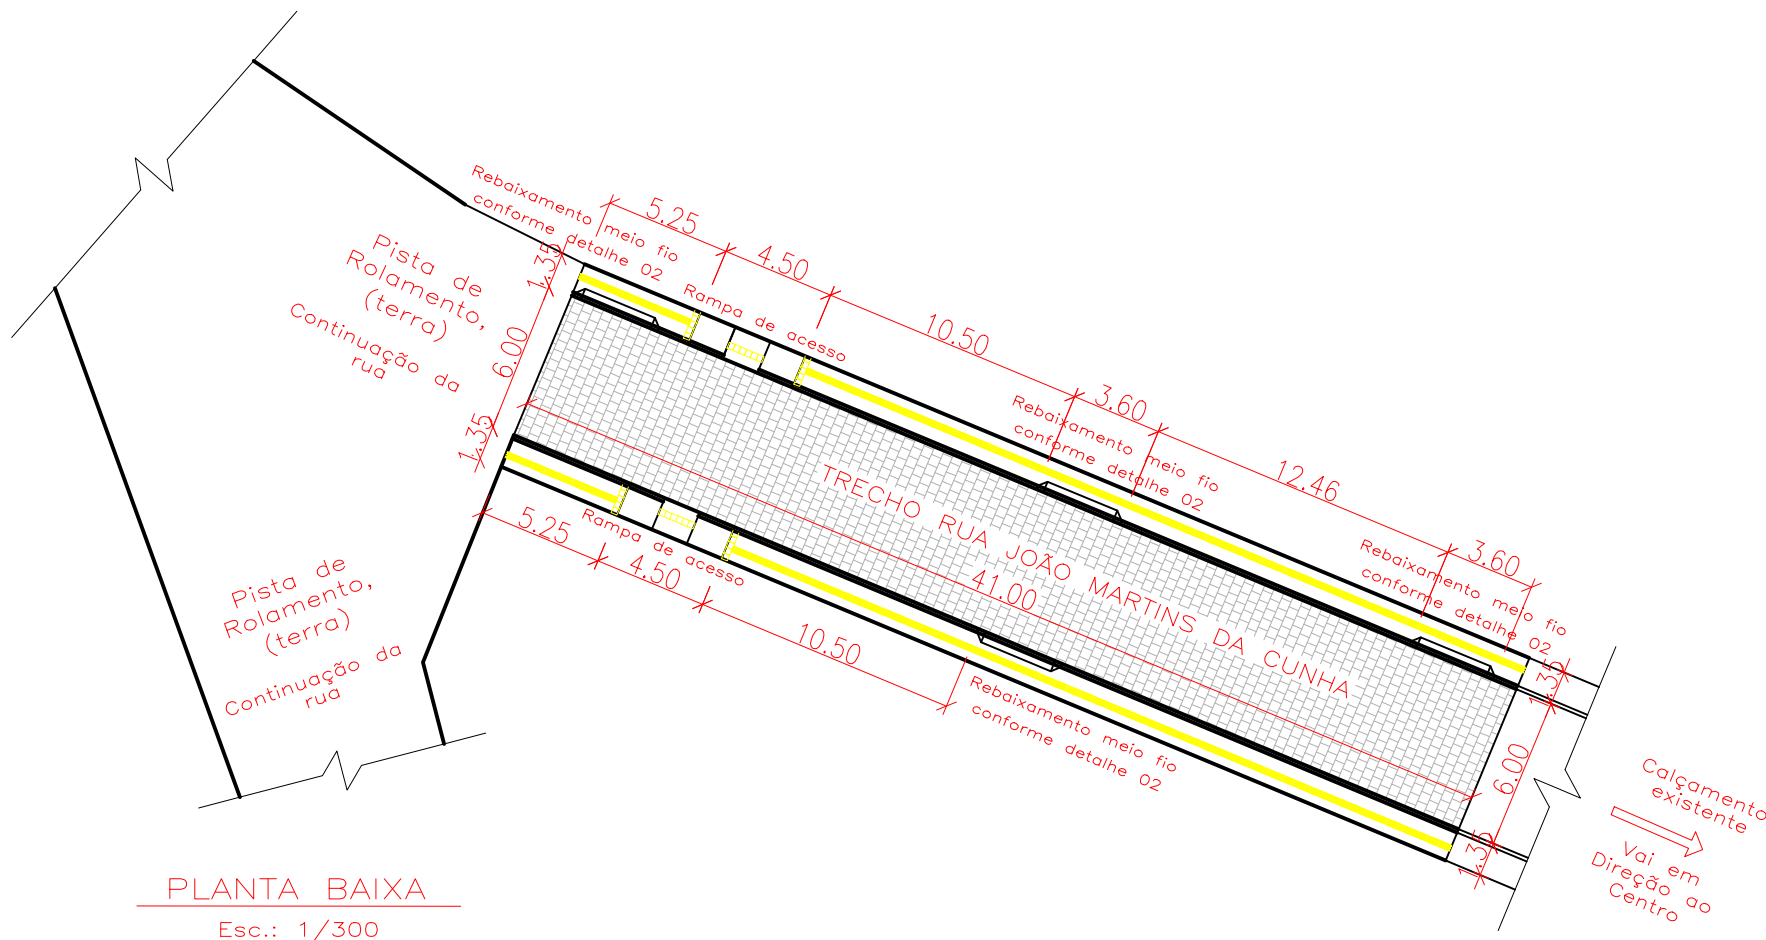

PLANTA BAIXA
Esc.: 1/300

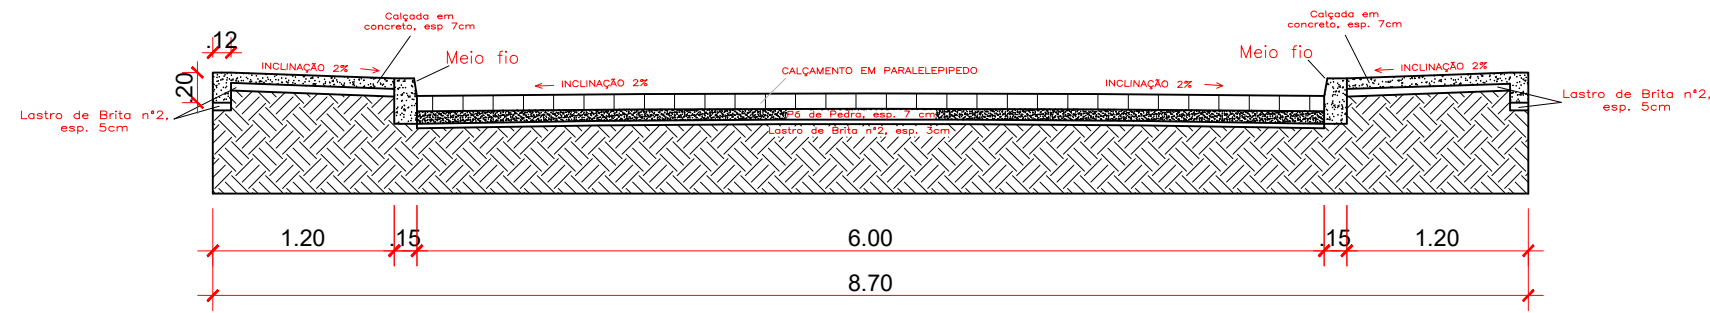


PERFIL TRANSVERSAL
Esc.: 1/50

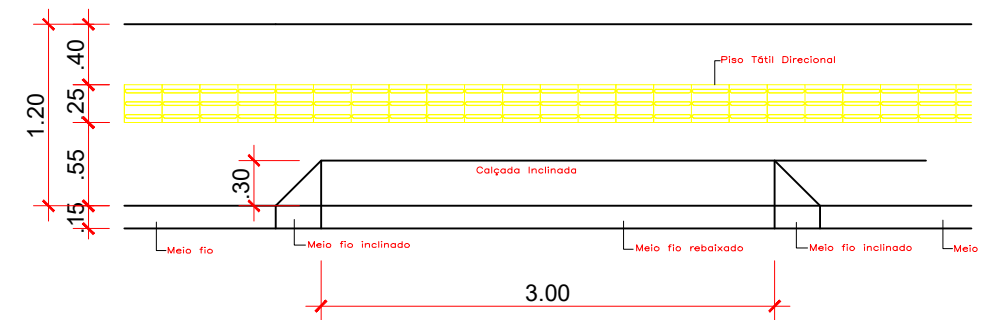

DETALHE REBAIXAMENTO MEIO FIO 02
Esc.: 1/50

OBSERVAÇÕES:

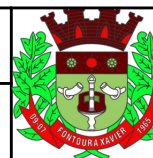

PREFEITURA MUNICIPAL DE FONTOURA XAVIER

PROJETO:		TIPO:		ESTADO:
PAVIMENTAÇÃO DE VIAS URBANAS		PLANTA BAIXA E DETALHES		RS
RESPONSÁVEL TÉCNICO:	PROPRIETÁRIO/RESPONSÁVEL:	LOCAL:	ÁREA:	MUNICÍPIO:
Augusto Ross CREA RS 236486	Luiz Armando Taffarel PREFEITO MUNICIPAL	Trecho Rua João Martins da Cunha	356,70 m ²	FONTOURA XAVIER
				DATA:
				Março/2022
				ESCALA:
				Indicada
				PRANCHA:
				03/07