



Seção tipo para escavação e reaterro

Tubo Ø500mm
Esc.: 1/40

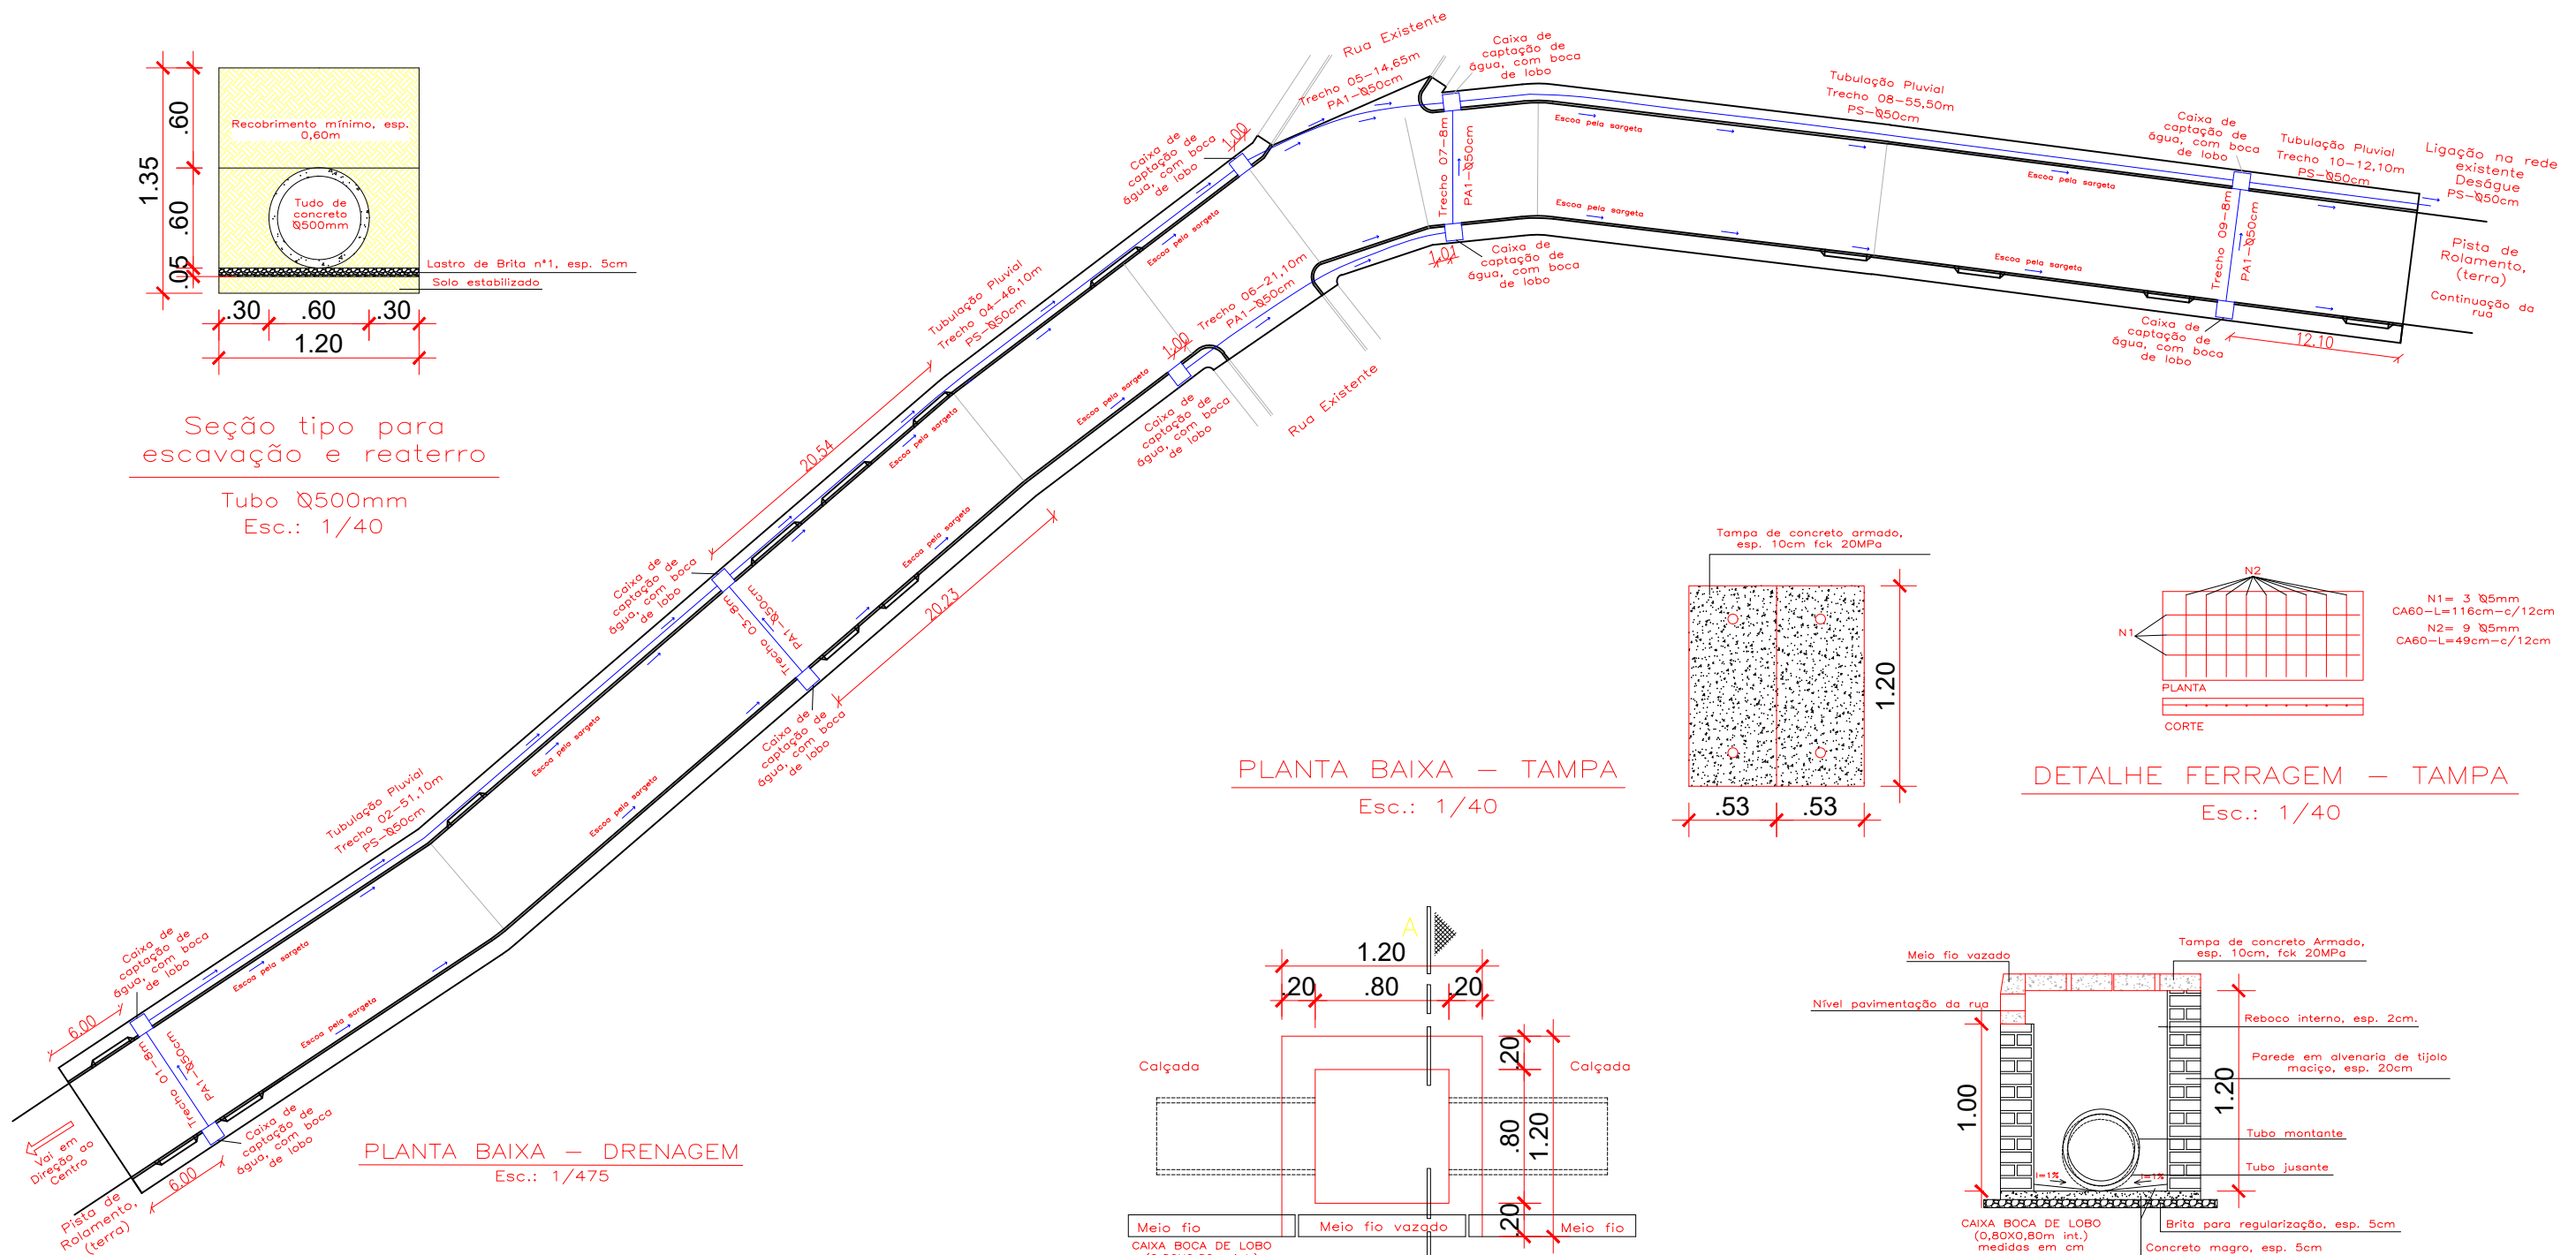

PLANTA BAIXA - TAMPA

Esc.: 1/40

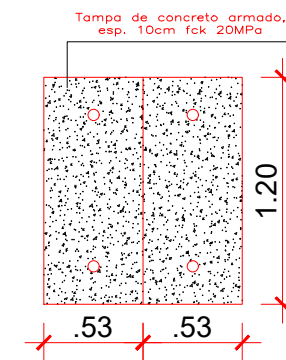


DETALHE FERRAGEM - TAMPA

Esc.: 1/40

N1 = 3 Ø5mm
CA60-L=116cm-c/12cm
N2 = 9 Ø5mm
CA60-L=49cm-c/12cm


PLANTA BAIXA - DRENAGEM

Esc.: 1/475

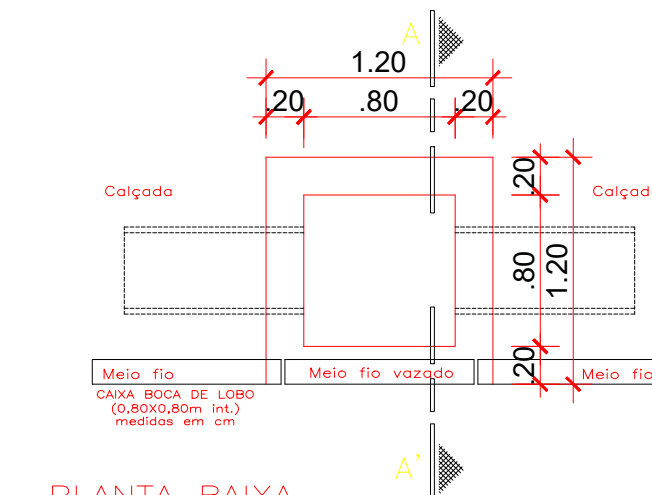

PLANTA BAIXA CAIXA COM BOCA DE LOBO

Esc.: 1/40

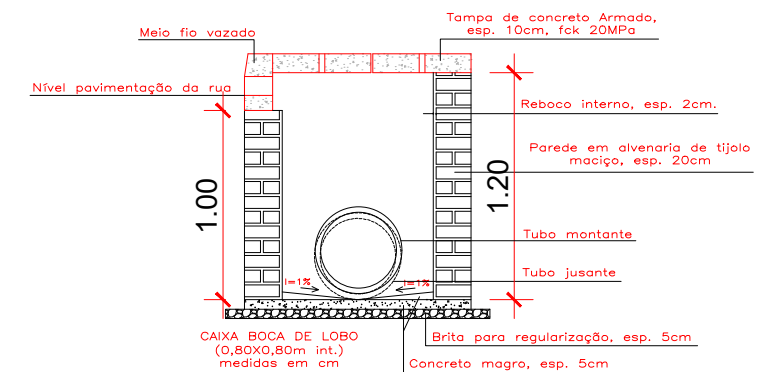


CORTE AA'

Esc.: 1/40

OBSERVAÇÕES:

O sentido da inclinação da tubulação deve seguir a indicação da planta baixa.

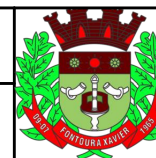

PREFEITURA MUNICIPAL DE FONTOURA XAVIER

PROJETO:		TIPO:		ESTADO:	
PAVIMENTAÇÃO DE VIAS URBANAS		PLANTA BAIXA - DRENAGEM E DETALHES		RS	
RESPONSÁVEL TÉCNICO:		PROPRIETÁRIO/RESPONSÁVEL:		MUNICÍPIO:	
Augusto Ross CREA RS 236486		Luiz Armando Taffarel PREFEITO MUNICIPAL		FONTOURA XAVIER	
LOCAL:		ÁREA:		DATA:	
Trecho Avenida Jordão Pinto		2012,60 m ²		Março/2022	
ESCALA:		PRANCHA:		INDICADA:	
Indicada		04/07			