




DETALHES PLACA INDICAÇÃO DE FAIXA DE SEGURANÇA  
Esc.: 1/40

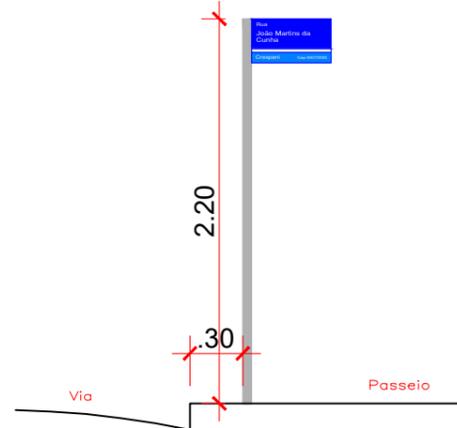


DETALHE PLACA NOMENCLATURA DA RUA  
Esc.: 1/40

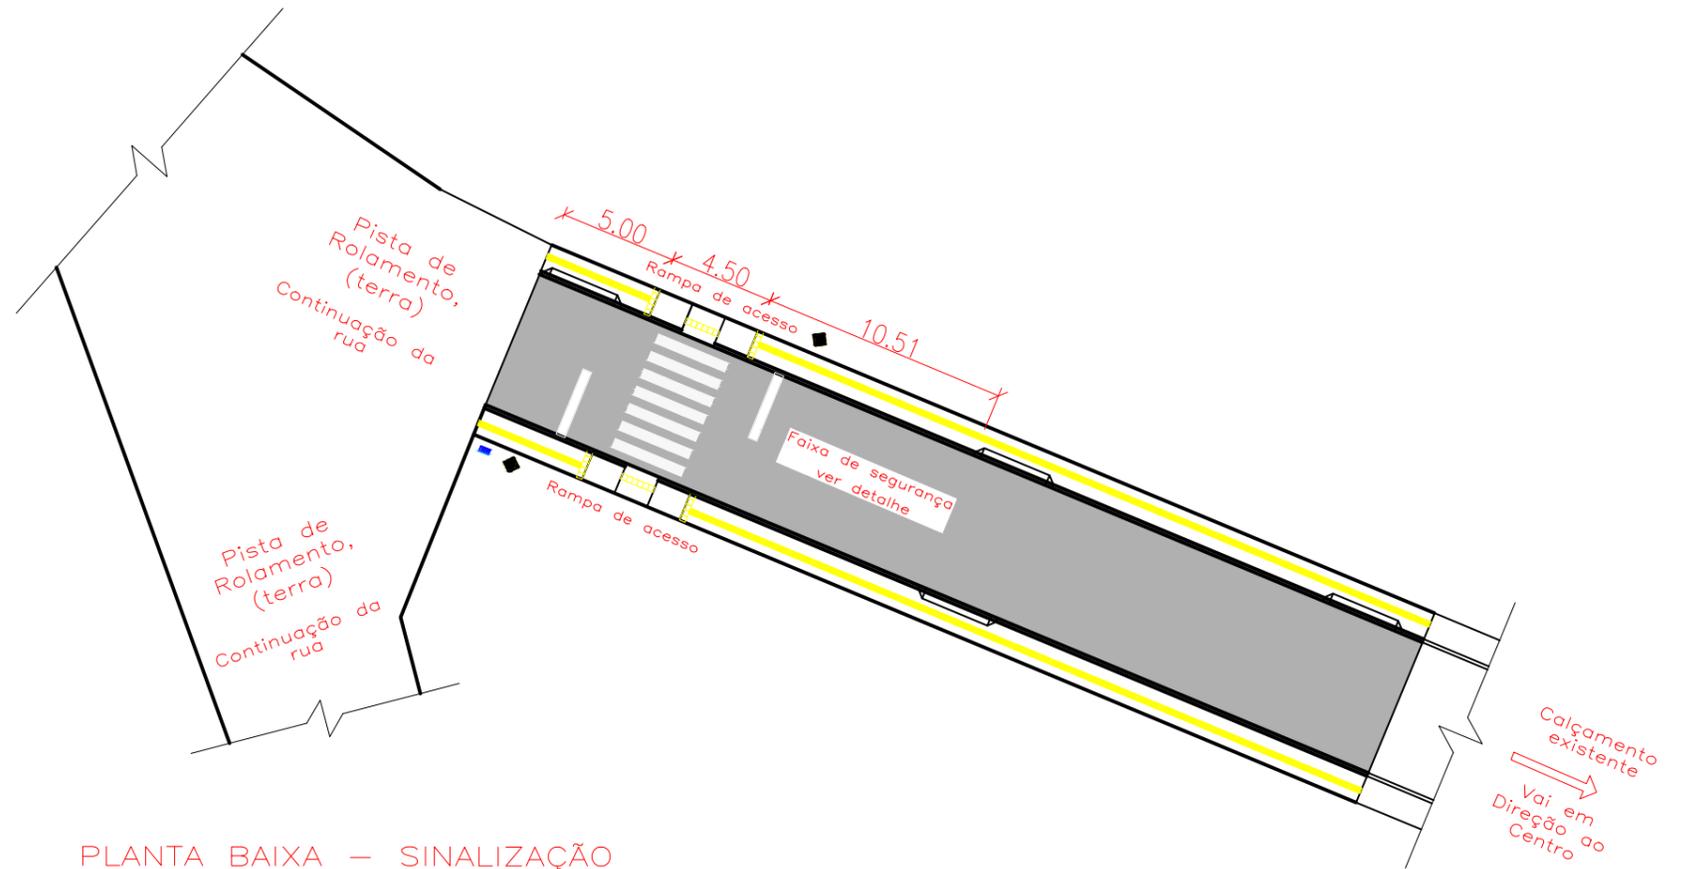

PLANTA BAIXA – SINALIZAÇÃO  
Esc.: 1/375

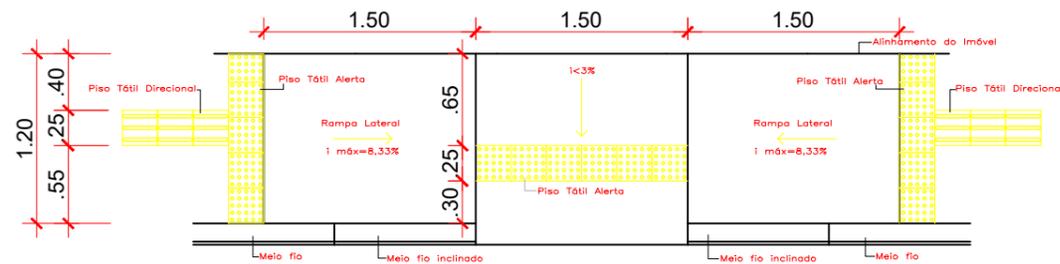

DETALHE RAMPA DE ACESSIBILIDADE  
Esc.: 1/50

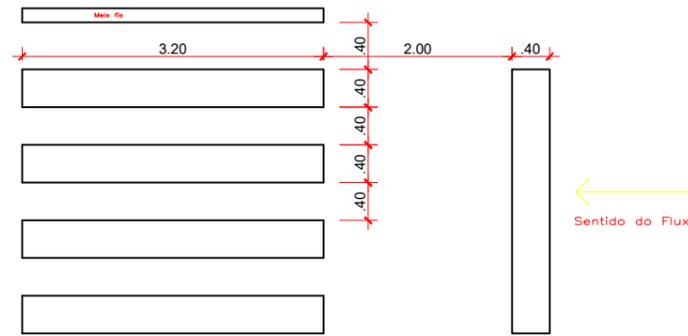

DETALHE FAIXA DE SEGURANÇA  
Esc.: 1/75

OBSERVAÇÕES:



PREFEITURA MUNICIPAL DE  
FONTOURA XAVIER

ESTADO:  
RS

MUNICÍPIO:  
FONTOURA XAVIER

DATA:  
Março/2022

ESCALA:  
Indicada

PRANCHA:  
05/07

PROJETO:  
PAVIMENTAÇÃO DE VIAS URBANAS

TIPO:  
PLANTA BAIXA - SINALIZAÇÃO  
E DETALHES

RESPONSÁVEL TÉCNICO:  
Augusto Ross  
CREA RS 236486

PROPRIETÁRIO/RESPONSÁVEL:  
Luiz Armando Taffarel  
PREFEITO MUNICIPAL

LOCAL:  
Trecho Rua João Martins  
da Cunha  
ÁREA:  
356,70 m<sup>2</sup>