



PLANTA BAIXA

Esc.: 1/375

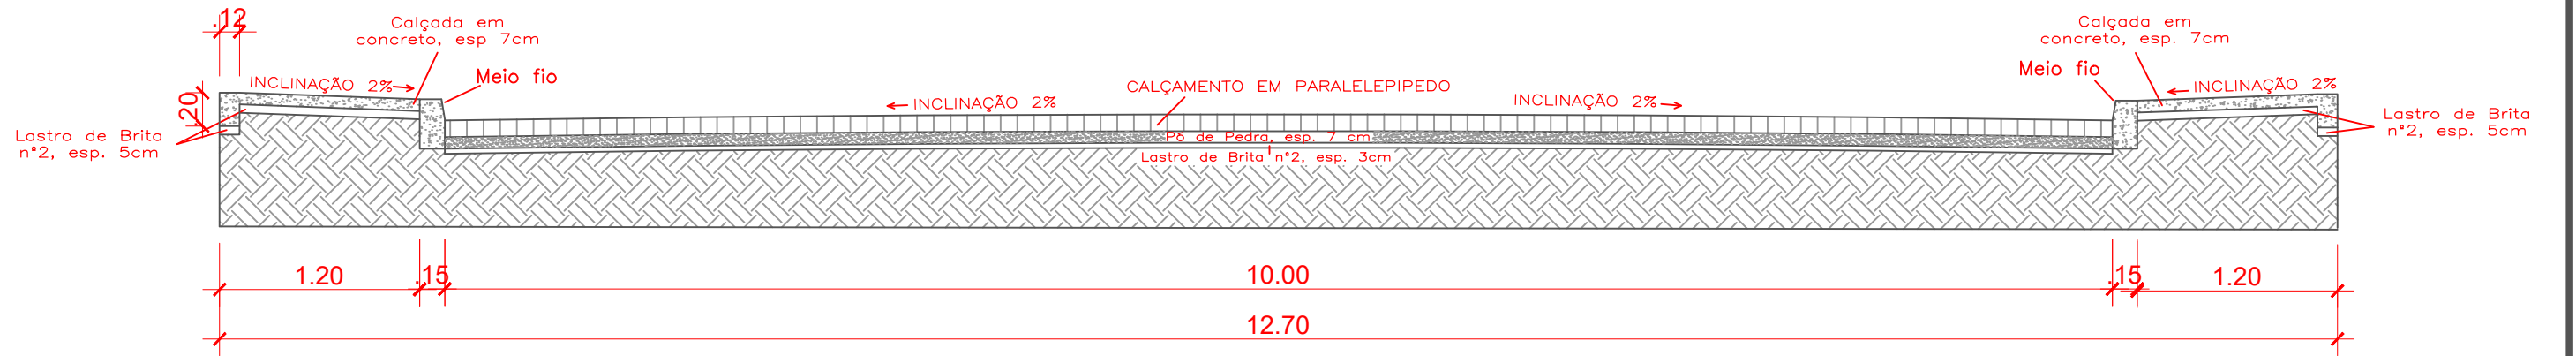

PERFIL TRANSVERSAL

Esc.: 1/40

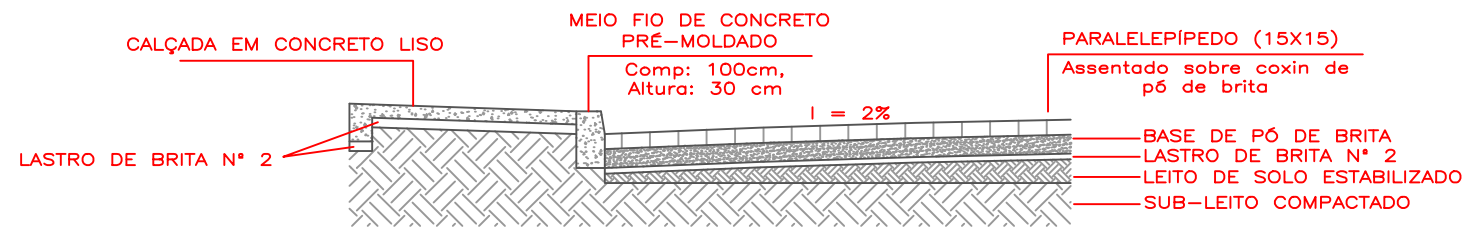

DETALHE PERFIL TRANSVERSAL

Esc.: 1/40

OBSERVAÇÕES:



PREFEITURA MUNICIPAL DE
FONTOURA XAVIER

ESTADO:
RS

MUNICÍPIO:
FONTOURA XAVIER

DATA:
Novembro/2021

ESCALA:
Indicada

PRANCHA:
03/05

PROJETO:
PAVIMENTAÇÃO DE VIAS URBANAS

TIPO:
PLANTA BAIXA E
DETALHES

RESPONSÁVEL TÉCNICO:
Edivan Arruda de Oliveira
CAU/BR A156417-0

PROPRIETÁRIO/RESPONSÁVEL:
Luiz Armando Taffarel
PREFEITO MUNICIPAL

LOCAL:
Trecho Rua Zeferino
Dall Agnol

ÁREA:
1638,30 m²