


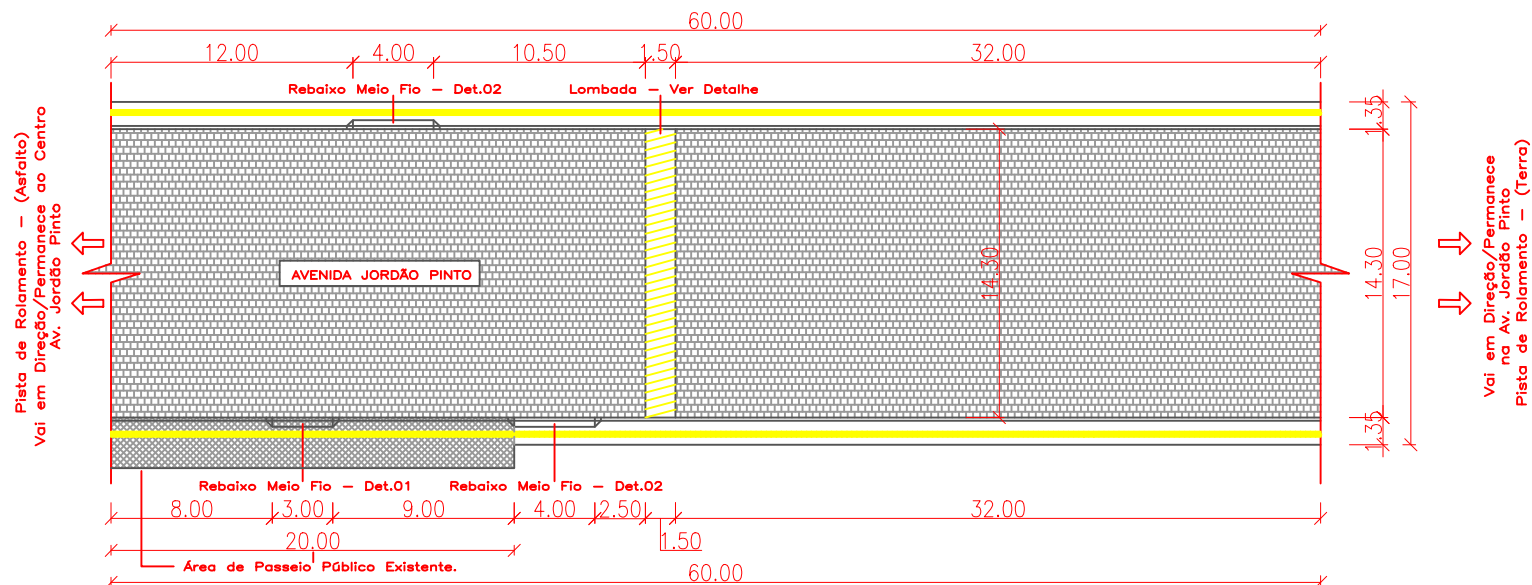

PLANTA BAIXA

Esc.: 1/375




PERFIL TRANSVERSAL

Esc.: 1/50



DETALHE PERFIL TRANSVERSAL

Esc.: 1/40

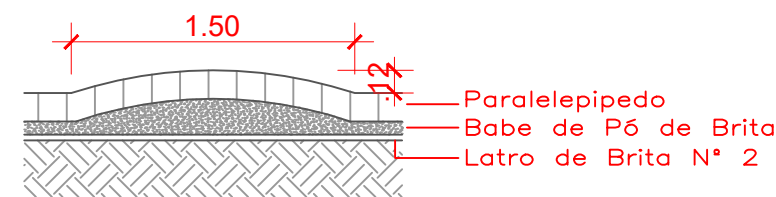

DETALHE LOMBADA

Esc.: 1/40

OBSERVAÇÕES:

Cuidados sobre área de intervenção em passeio existente.



PREFEITURA MUNICIPAL DE FONTOURA XAVIER

ESTADO:

RS

MUNICÍPIO:

FONTOURA XAVIER

DATA:

Novembro/2021

ESCALA:

Indicada

PRANCHA:

03/05

PROJETO:

PAVIMENTAÇÃO DE VIAS URBANAS

TIPO:

PLANTA BAIXA E DETALHES

RESPONSÁVEL TÉCNICO:

Edivan Arruda de Oliveira  
CAU/BR A156417-0

PROPRIETÁRIO/RESPONSÁVEL:

Luiz Armando Taffarel  
PREFEITO MUNICIPAL

LOCAL:

Trecho Av. Jordão Pinto

ÁREA:

1020,00 m<sup>2</sup>