

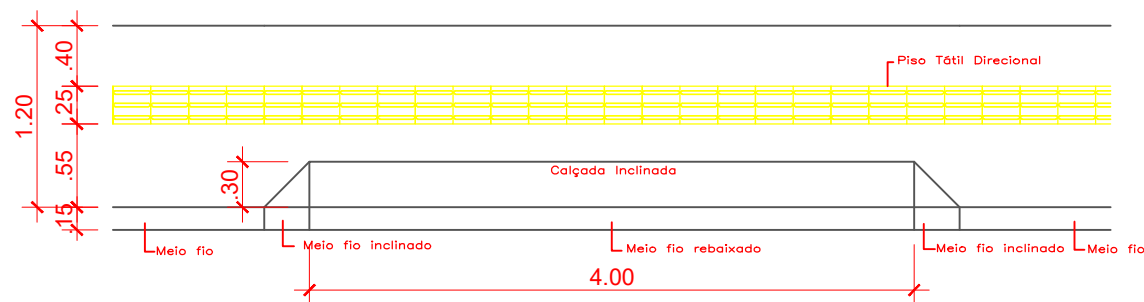


PLANTA BAIXA
Esc.: 1/375

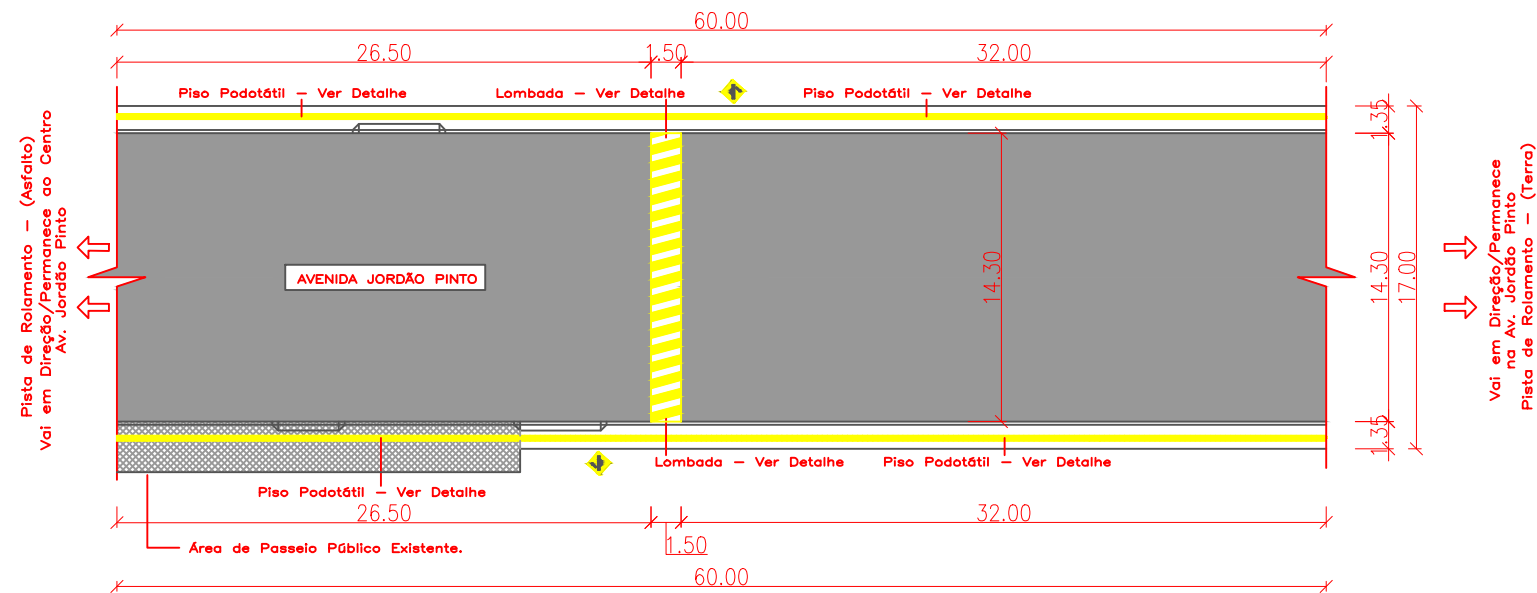


DETALHE REBAIXAMENTO MEIO FIO 01
Esc.: 1/50

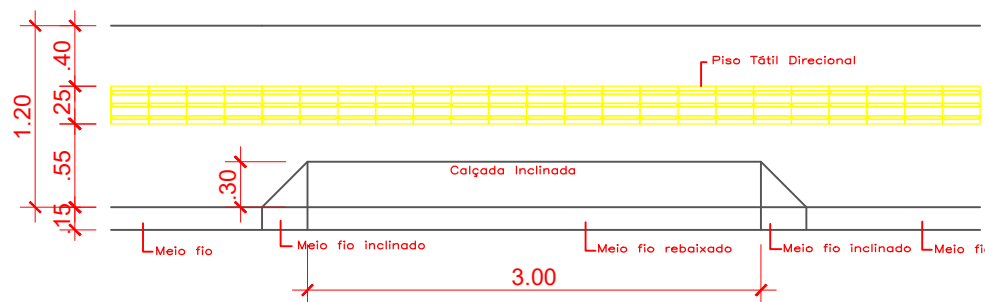

DETALHE REBAIXAMENTO MEIO FIO 02
Esc.: 1/50

DETALHES PLACAS
Esc.: 1/50

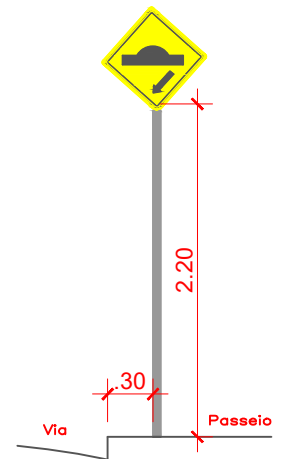

OBSERVAÇÕES:

Cuidados sobre área de intervenção em passeio existente.



PREFEITURA MUNICIPAL DE
FONTOURA XAVIER

PROJETO:

PAVIMENTAÇÃO DE VIAS URBANAS

TIPO:

PLANTA BAIXA-SINALIZAÇÃO
E DETALHES.

RESPONSÁVEL TÉCNICO:

Edivan Arruda de Oliveira
CAU/BR A156417-0

PROPRIETÁRIO/RESPONSÁVEL:

Luiz Armando Taffarel
PREFEITO MUNICIPAL

LOCAL:

Trecho Av. Jordão Pinto

ÁREA:

1020,00 m²

ESTADO:

RS

MUNICÍPIO:

FONTOURA XAVIER

DATA:

Setembro/2021

ESCALA:

Indicada

PRANCHA:

05/05