


ELEMENTOS GEOMÉTRICOS - ESTRADA DE LIGAÇÃO A BR 386														
Nº	DEFLEXÃO AZMUTE	LC (m)	TT (m)	TL (m)	TC (m)	R (m)	DL (m)	AC	TE-PC	ET-PT	PONTO	PI	TE-PC	ET-PT
T1	282° 00' 30.27"	-	-	-	-	-	3.476	-	0+235.000	0+238.476	N E	-	6792327.8233 368663.0867	6792327.3401 368659.6449
C1	-	2.883	-	-	-	70.000	39.510	032° 20' 21.11"	0+238.476	0+277.985	N E	-	6792324.5183 368639.5454	6792327.3401 368659.6449
T2	230° 40' 09.16"	-	-	-	-	-	99.082	-	0+277.985	0+377.047	N E	-	6792311.3824 368624.0729	6792311.3824 368548.5563
C2	-	1.426	-	-	-	100.000	33.580	019° 14' 23.62"	0+377.047	0+410.627	N E	-	6792236.3001 368535.6353	6792247.2698 368527.9507
T3	210° 25' 45.54"	-	-	-	-	-	38.463	-	0+410.627	0+449.090	N E	-	6792221.6852 368527.0507	6792168.5204 368507.5702
C3	-	1.020	-	-	-	100.000	28.444	016° 17' 50.63"	0+449.090	0+477.534	N E	-	6792176.1739 368500.3181	6792188.5204 368489.8927
T4	226° 43' 36.16"	-	-	-	-	-	129.386	-	0+477.534	0+606.920	N E	-	6792166.3586 368489.8927	6792077.6674 368395.6879

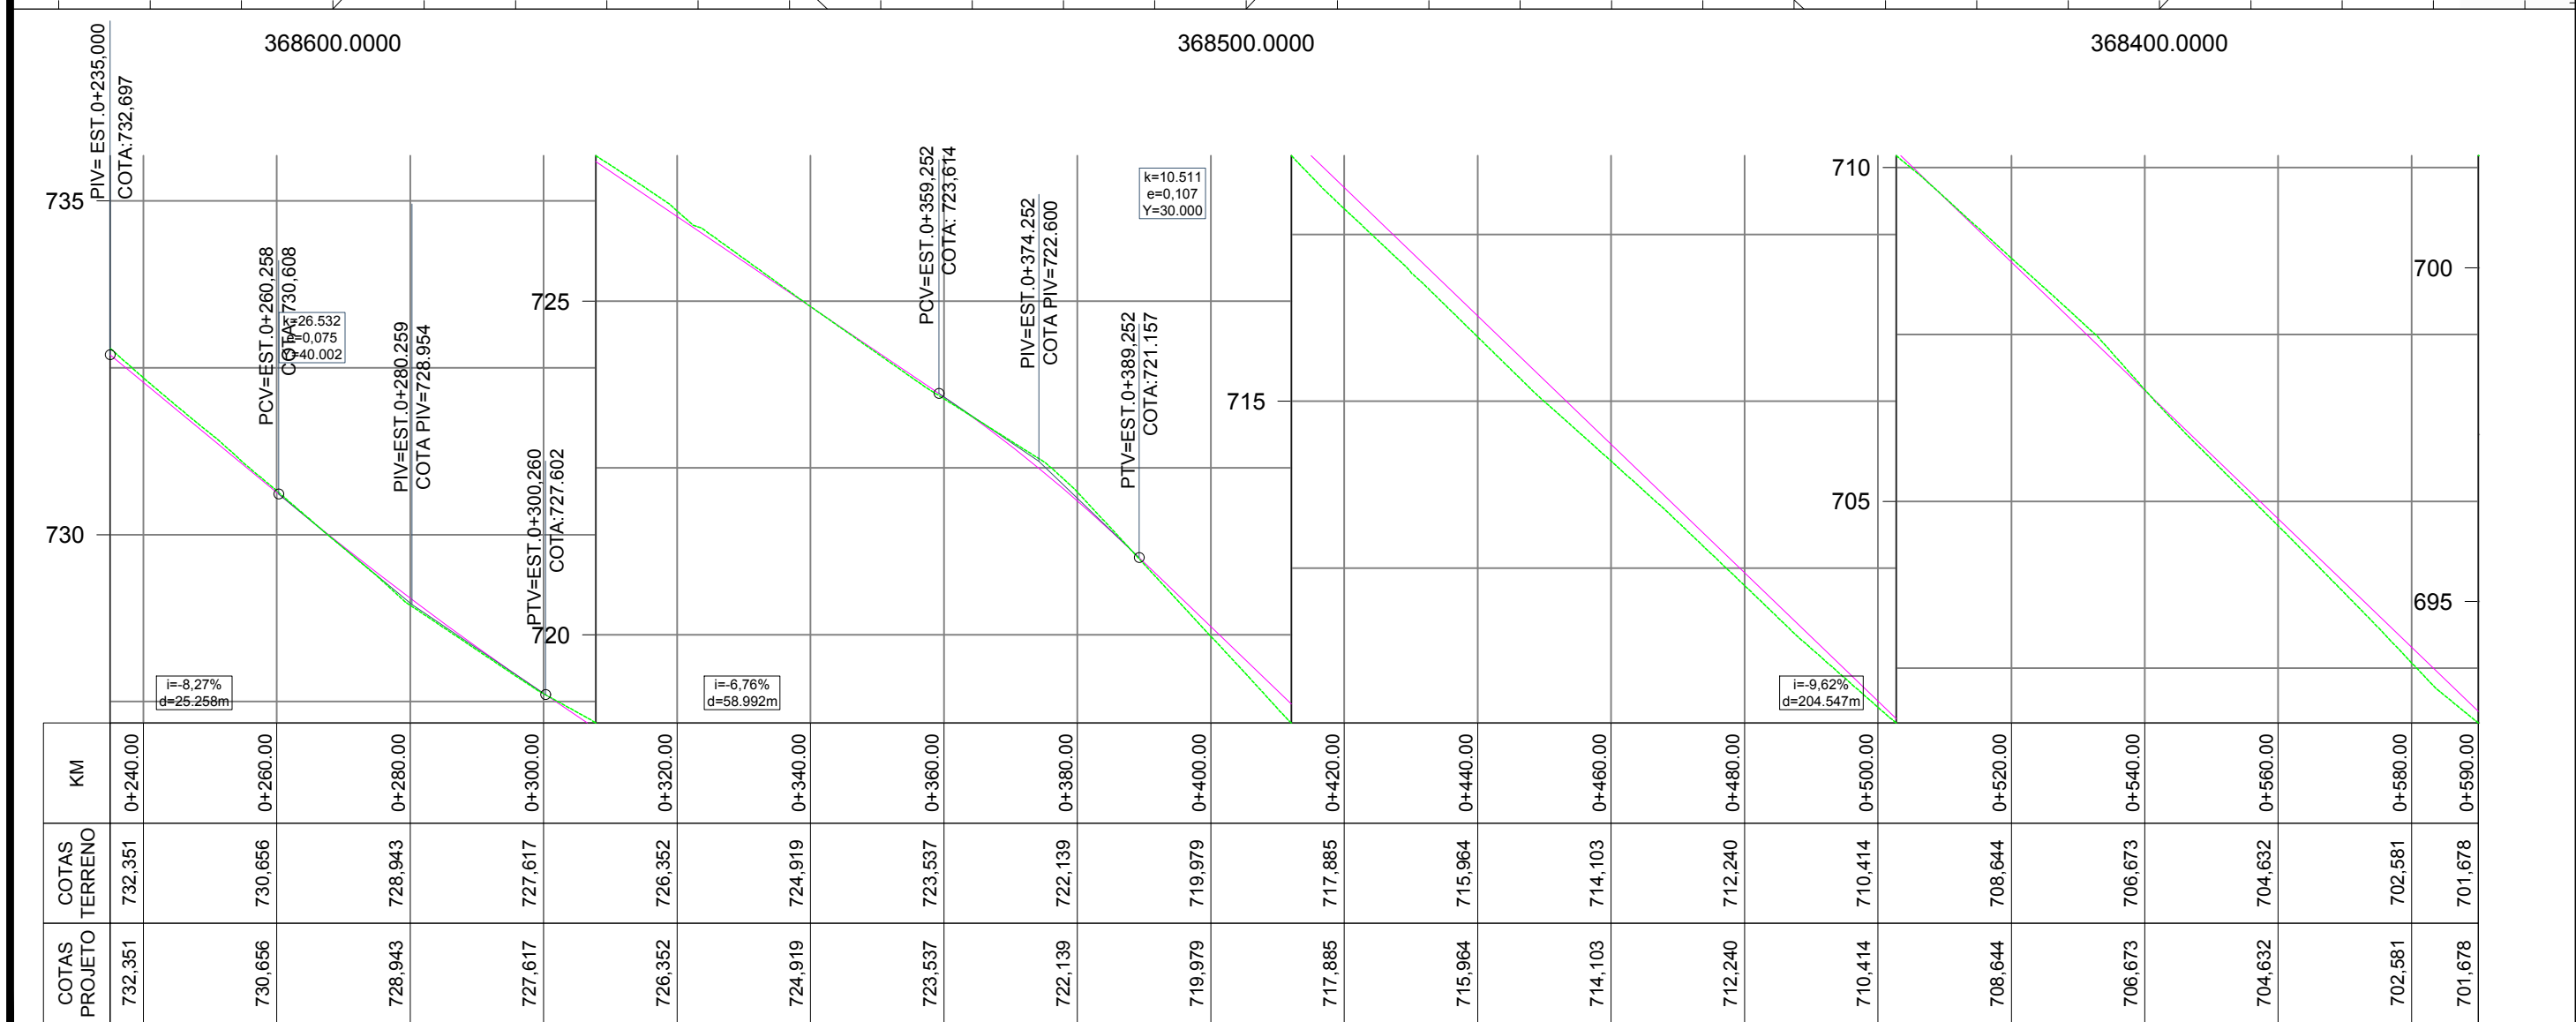

MUNICÍPIO DE FONTOURA XAVIER
 ESTRADA DE LIGAÇÃO A BR-386
 KM 0+235 AO KM 1+462,47

MUNICÍPIO

RESP. TÉCNICO

PROJETO GEOMÉTRICO

EXTENSÃO: 1.227,47 m	ESC. HORIZONTAL: 1:1000	DATA: maio/21
ÁREA: 8.637,29 m²	ESC. VERTICAL: 1:100	PRANCHA: 1