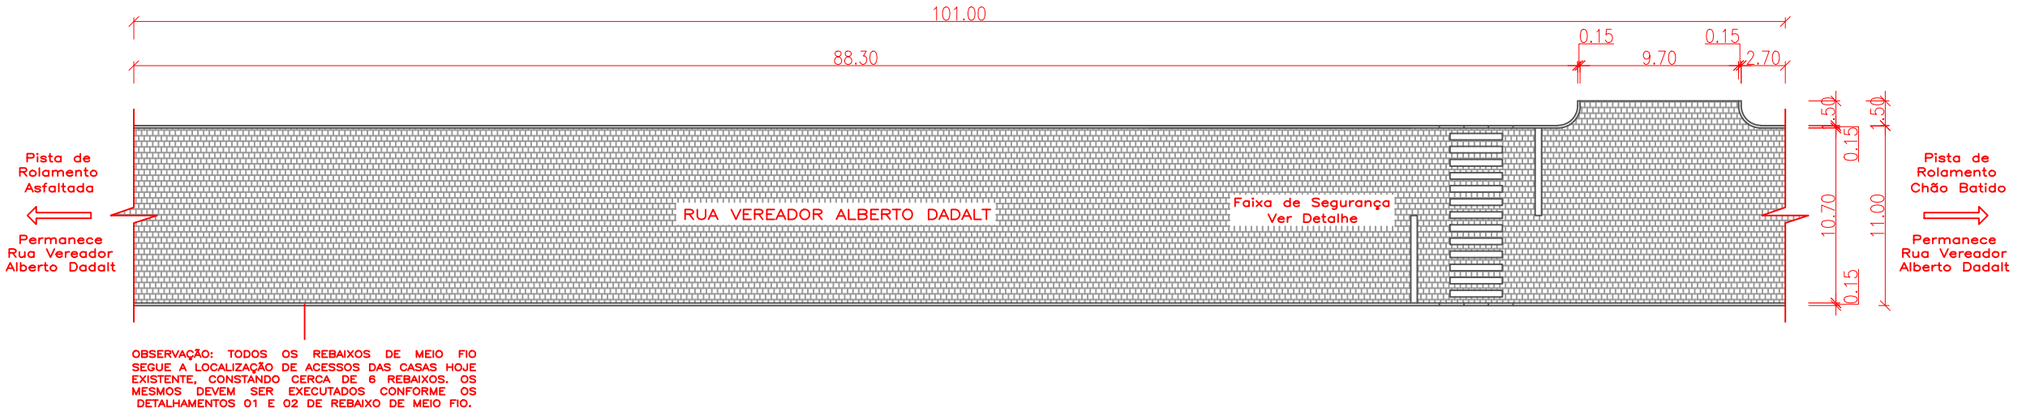

PLANTA BAIXA

Esc.: 1/375

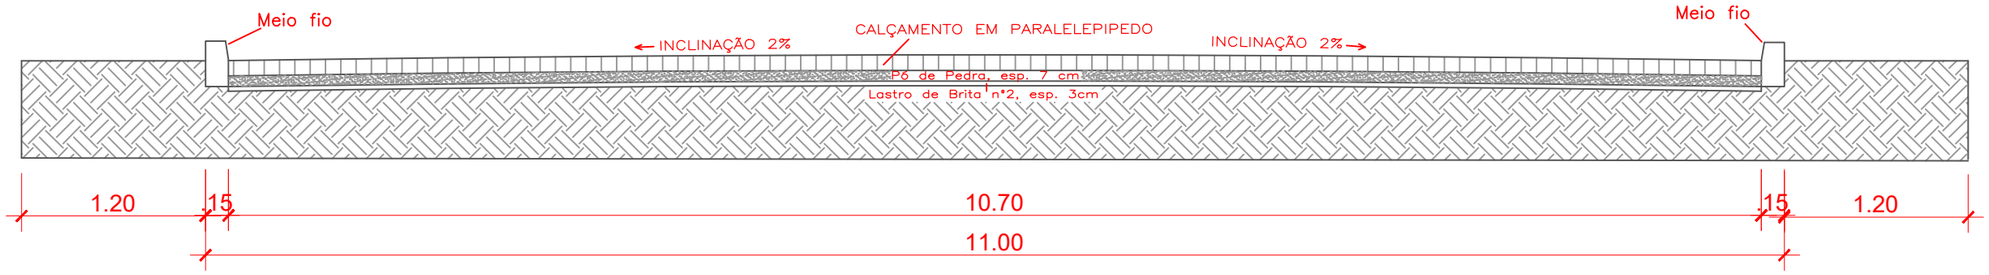

PERFIL TRANSVERSAL

Esc.: 1/40

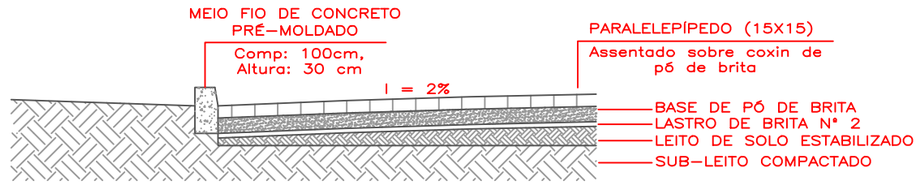

DETALHE PERFIL TRANSVERSAL

Esc.: 1/40

OBSERVAÇÕES:

OS CORTES TRANSVERSAIS, TAMBÉM, REPRESENTAM A ÁREA DE ESCOAMENTO PLUVIAL PARA OS DOIS LADOS DA SARGETA.

PREFEITURA MUNICIPAL DE FONTOURA XAVIER

PROJETO: PAVIMENTAÇÃO DE VIAS URBANAS	TIPO: PLANTA BAIXA E DETALHES
RESPONSÁVEL TÉCNICO: Edivan Arruda de Oliveira CAU/BR A156417-0	PROPRIETÁRIO/RESPONSÁVEL: Luiz Armando Taffarel PREFEITO MUNICIPAL
LOCAL: Rua Vereador Alberto Dadalt	ÁREA: 1.126,00 m²

ESTADO:	RS
MUNICÍPIO:	FONTOURA XAVIER
DATA:	Agosto/2022
ESCALA:	Indicada
PRANCHA:	03/05