
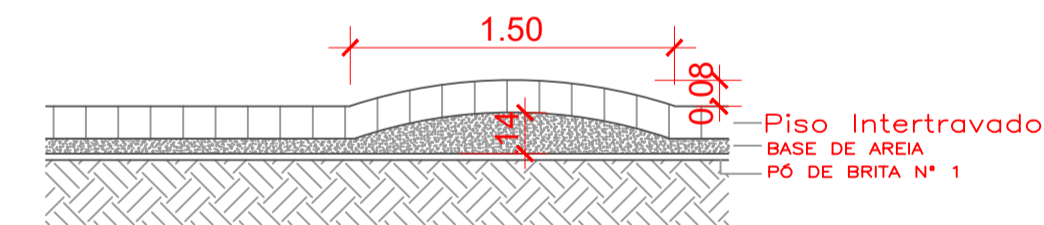
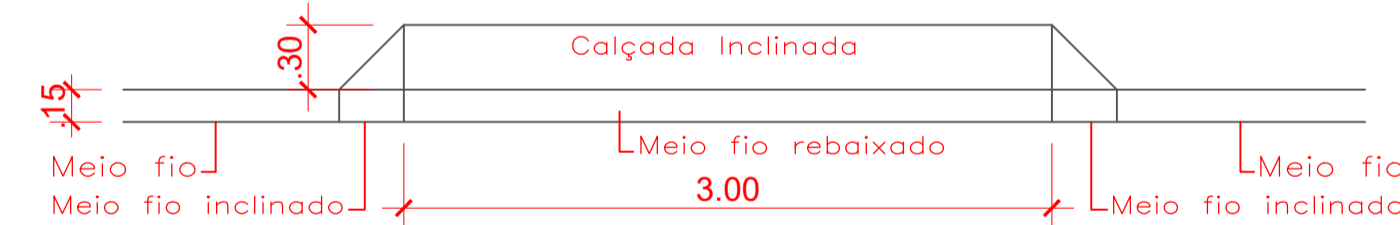


Os meios fios devem ser aterrados no seu lado externo, acarretando maior estabilidade da estrutura. Porém, deve-se observar a necessidade do espaçamento para futura execução das caçadas de pedestres.

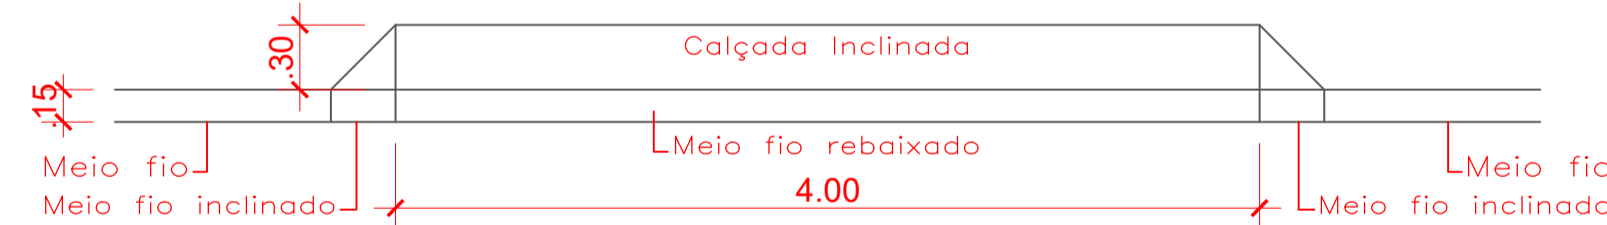

OBSERVAÇÕES:
OS CORTES TRANSVERSAIS, REPRESENTAM O DIRECIONAMENTO DO ESCOAMENTO, ASSIM, DEVE-SE RESPEITAR A DEVIDAS INCLINAÇÕES MÍNIMAS, PARA MELHOR ESCOAMENTO DAS ÁGUAS PLUVIAIS.

		PREFEITURA MUNICIPAL DE FONTOURA XAVIER		ESTADO: RS
				MUNICÍPIO: FONTOURA XAVIER
PROJETO: PAVIMENTAÇÃO DE VIAS URBANAS EM PISO INTERTRAVADO	TIPO: PLANTAS E DETALHAMENTOS	DATA: Outubro/2022	ESCALA: Indicada	PRANCHA: 03/03
RESPONSÁVEL TÉCNICO: Edivan Arruda de Oliveira CAU/BR A156417-0	PROPRIETÁRIO/RESPONSÁVEL: Luiz Armandinho Toffarel PREFEITO MUNICIPAL	LOCAL: Linha Picada Rosa, interior.	ÁREA: 1.906,50m ²	