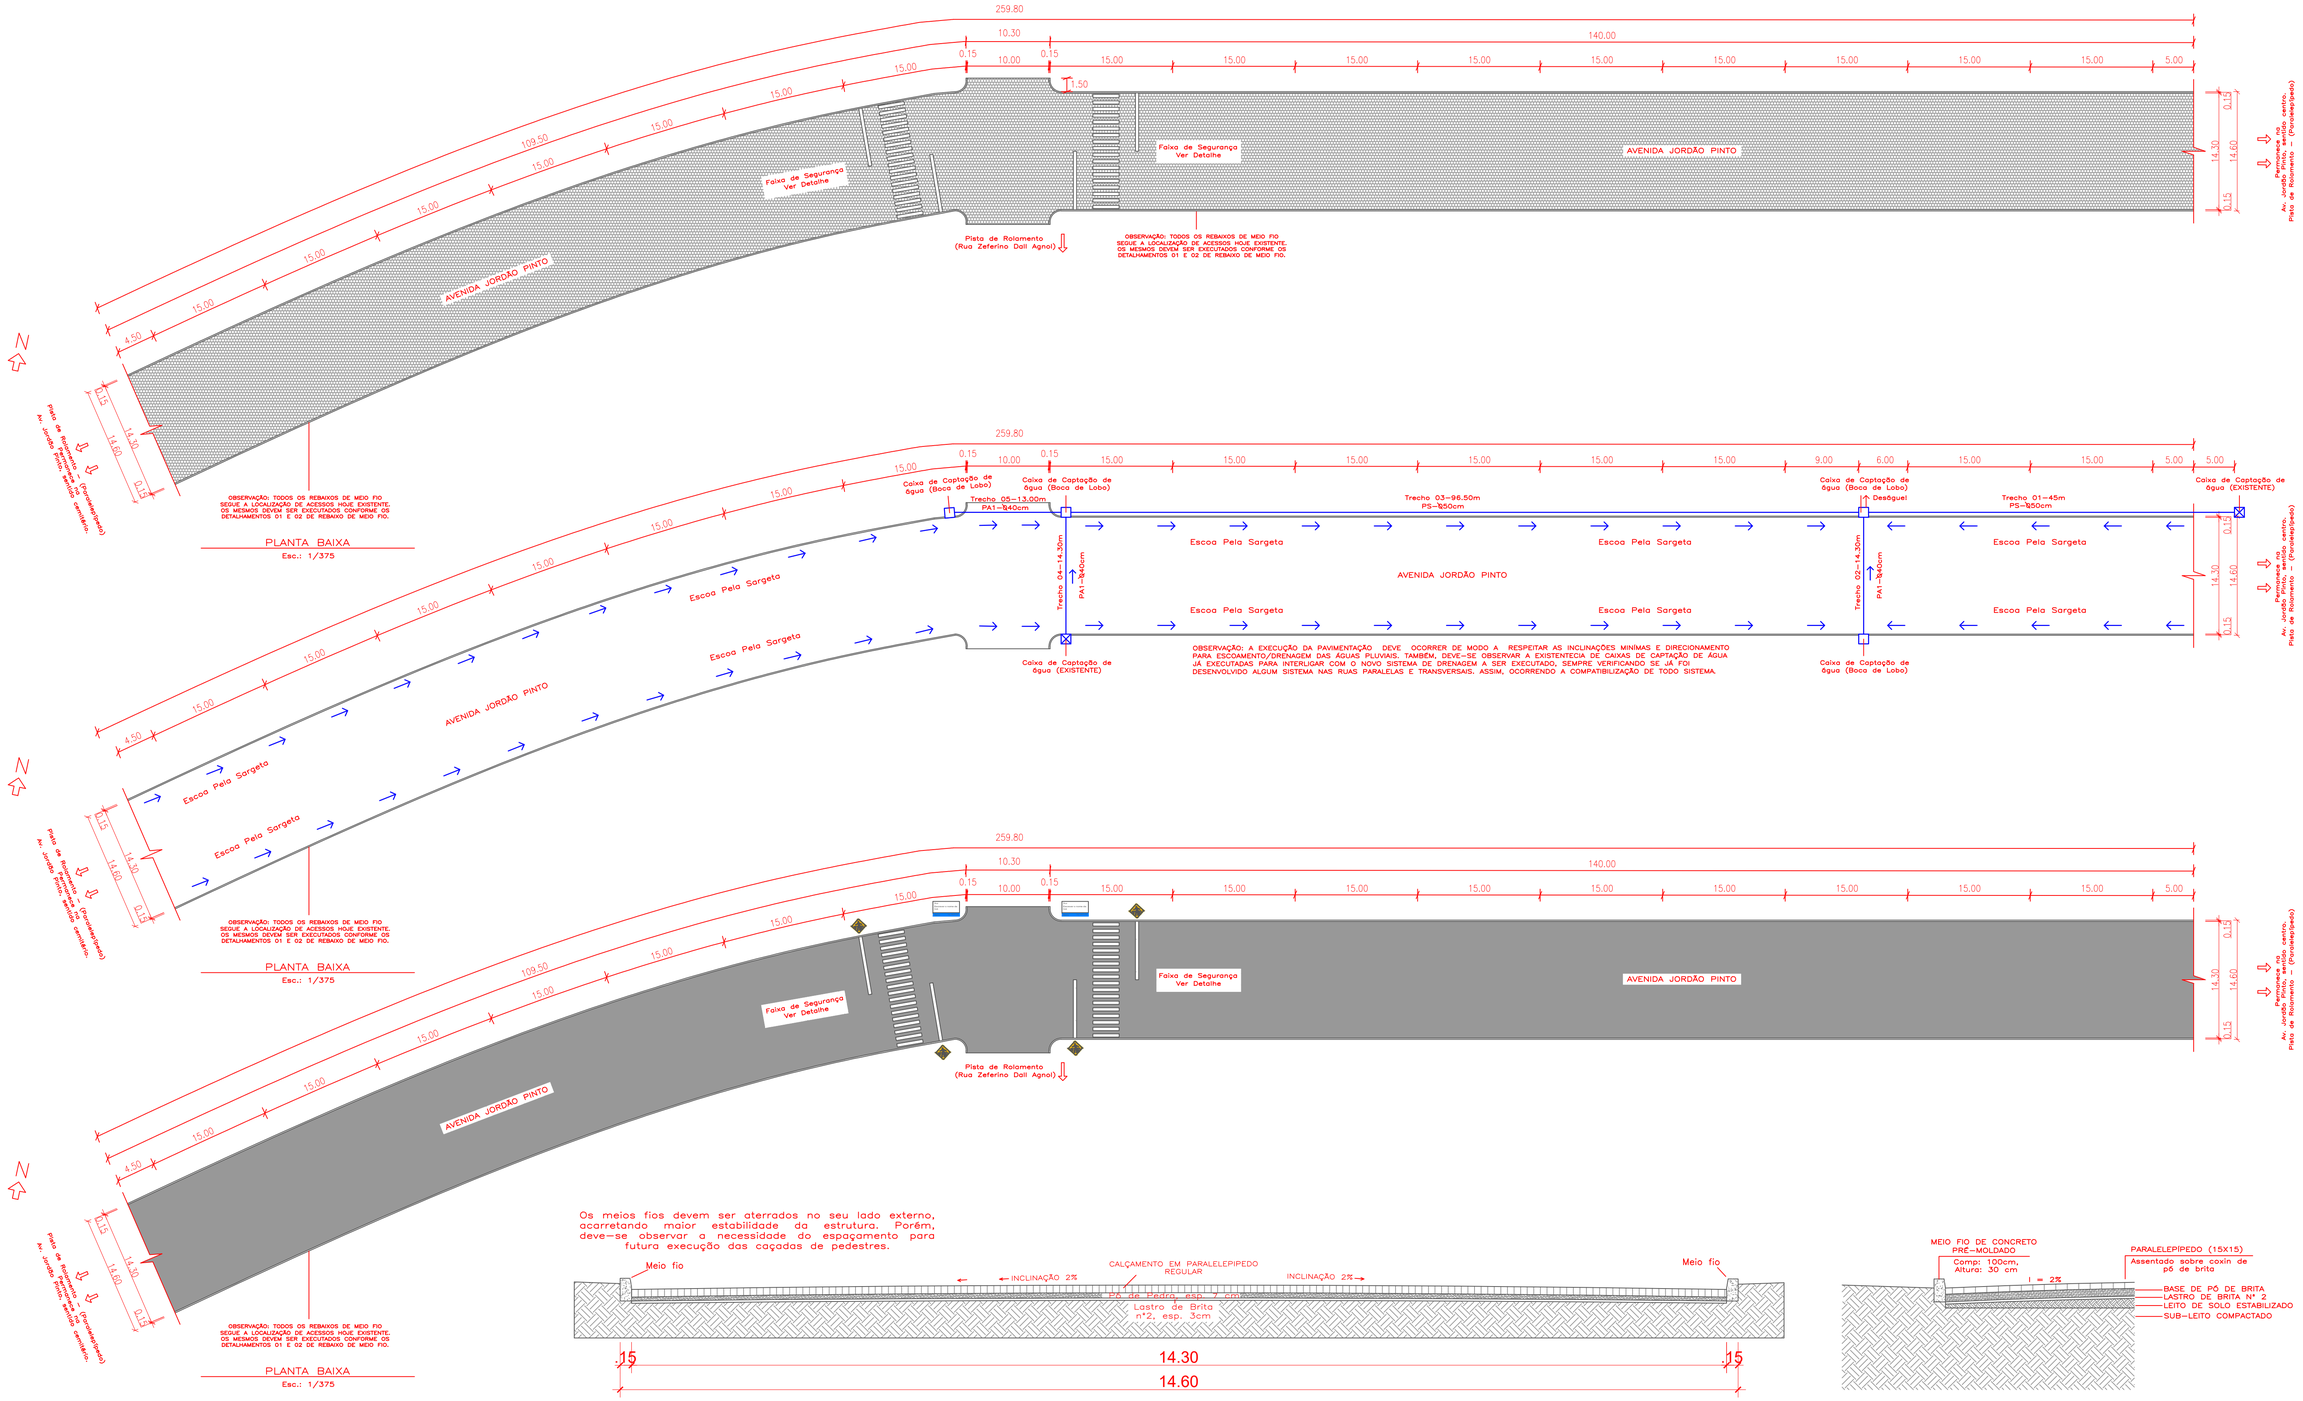

Os meios fios devem ser aterrados no seu lado externo, acarretando maior estabilidade da estrutura. Porém, deve-se observar a necessidade do espaçamento para futura execução das caçadas de pedestres.

PERFIL TRANSVERSAL

Largura de 14.60m- Esc.: 1/40

DETALHE PERFIL TRANSVERSAL

Esc.: 1/40

OBSERVAÇÕES:

OS CORTES TRANSVERSAIS, REPRESENTAM O DIRECIONAMENTO DO ESCOAMENTO, ASSIM, DEVE-SE RESPEITAR A DEVIDAS INCLINAÇÕES MÍNIMAS, PARA MELHOR ESCOAMENTO DAS ÁGUAS PLUVIAIS.

PREFEITURA MUNICIPAL DE FONTOURA XAVIER

PROJETO: PAVIMENTAÇÃO DE VIAS URBANAS EM PARALELEPÍPEDO	TIPO: PLANTAS E DETALHAMENTOS
RESPONSÁVEL TÉCNICO: Edivan Arruda de Oliveira, CAU/BR A156417-0	PROPRIETÁRIO/RESPONSÁVEL: Luiz Armando Toffarel, PREFEITO MUNICIPAL
LOCAL: AV. Jordão Pinto	ESTADO: RS
ÁREA: 3.823,98 m²	MUNICÍPIO: FONTOURA XAVIER
DATA: Setembro/2022	ESCALA: Indicada
PRANCHA: 03/05	