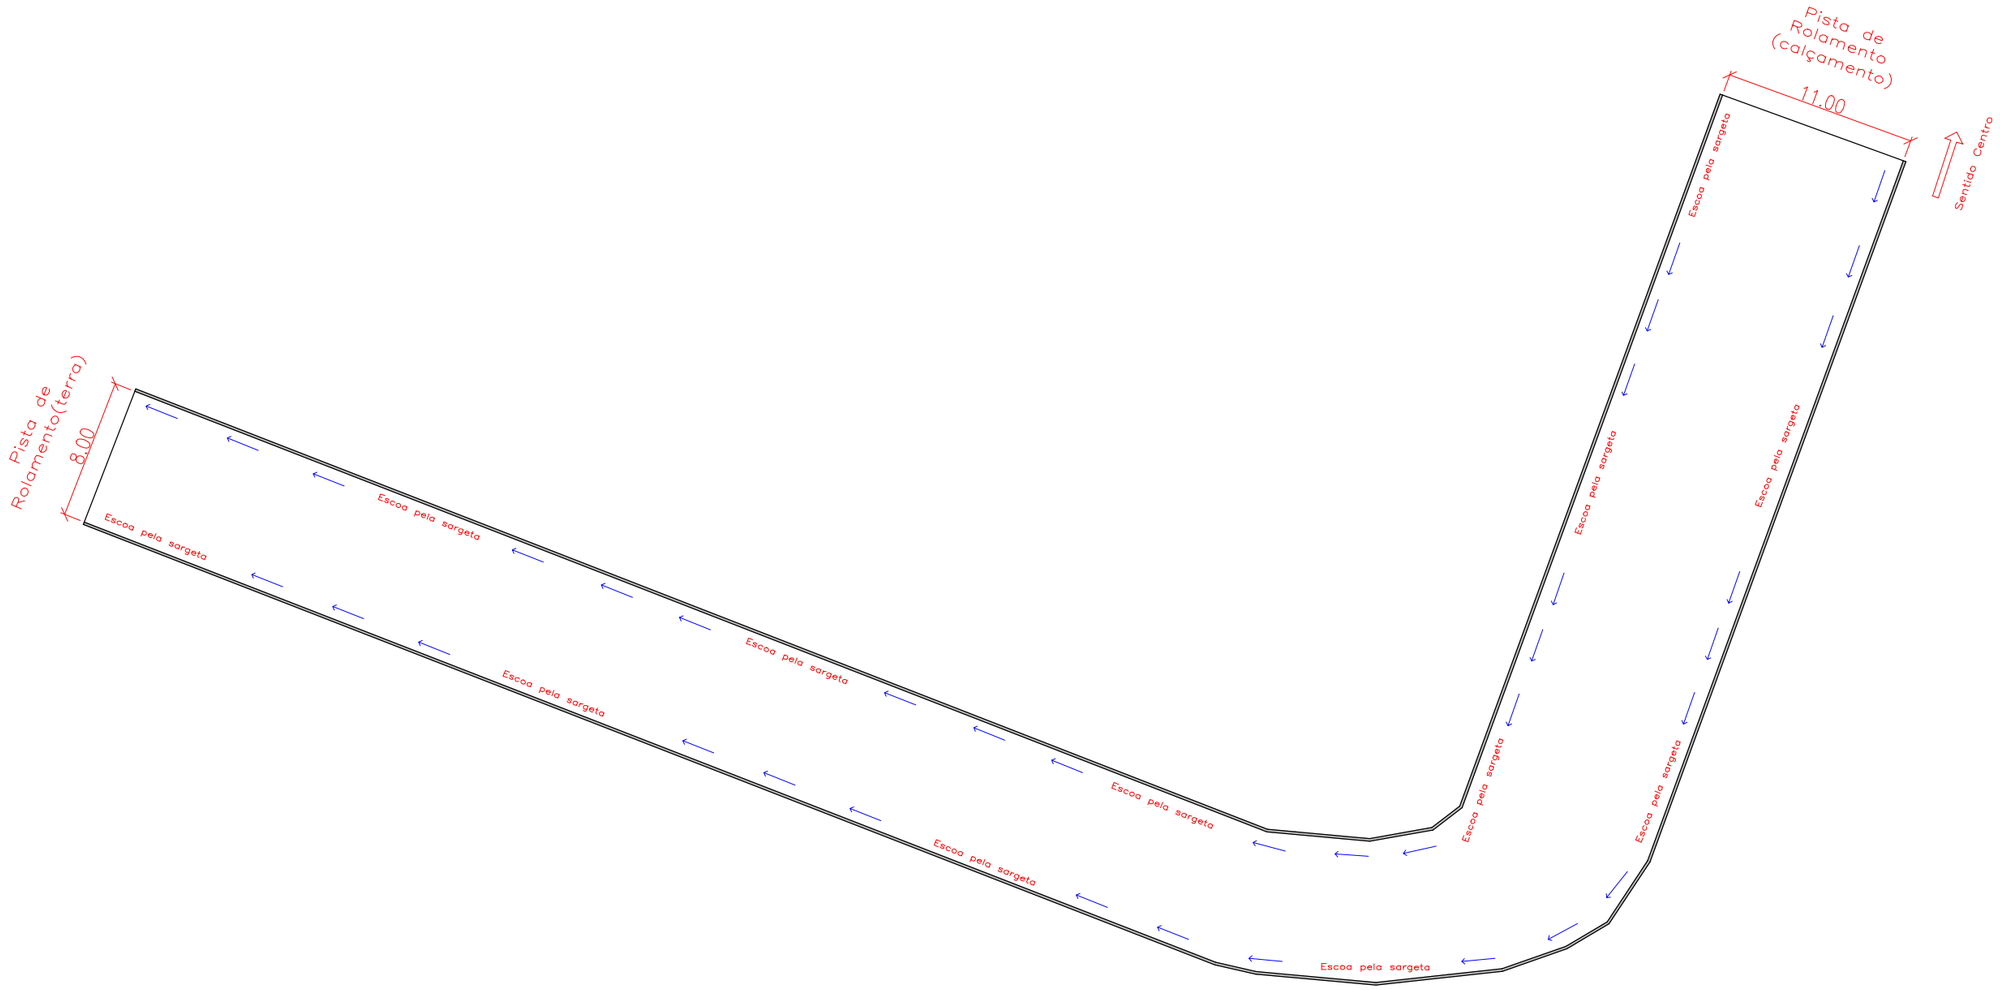

PLANTA BAIXA — DRENAGEM

Esc.: 1/350

OBSERVAÇÕES:

Deve ser garantida inclinação suficiente, para seguir o sentido indicado em planta, de escoamento das águas pluviais

FOLHA A3 - 420X297

PREFEITURA MUNICIPAL DE FONTOURA XAVIER

PROJETO: PAVIMENTAÇÃO DE VIAS URBANAS EM PISO INTERTRAVADO	TIPO: PLANTA BAIXA - DRENAGEM
RESPONSÁVEL TÉCNICO: Augusto Ross, CREA RS 236486	PROPRIETÁRIO/RESPONSÁVEL: Luiz Armando Taffarel, PREFEITO MUNICIPAL
LOCAL: Trecho da Rua C e Rua F	ÁREA: 1235,31 m²

ESTADO:	RS
MUNICÍPIO:	FONTOURA XAVIER
DATA:	Setembro/2022
ESCALA:	Indicada
PRANCHA:	04/05