

Nome	Seção (cm)	Elevação (cm)	Nível (cm)
V1	15x30	0	0
V2	15x30	0	0
V3	14x30	0	0
V4	14x30	0	0
V5	14x30	0	0
V6	14x30	0	0
V7	14x30	0	0
V8	14x30	0	0
V9	15x30	0	0
V10	15x30	0	0
V11	14x30	0	0
V12	14x30	0	0
V13	14x30	0	0
V14	14x30	0	0
V15	15x30	0	0
V16	15x30	0	0

Características dos materiais		
fck (kgf/cm²)	Ecs (kgf/cm²)	
250	238000	

PISO EM CONCRETO ARMADO

ESPECIFICAÇÕES

Carga (tm²)	Espessura (cm)	Barra de transferência (mm)
2	7	12 ²


TELA

Tela CA 60	Malha (cm)	Fios (mm)
Q 92	15x15	4,2 x 4,2

Notas:

- Utilizar as placas já concretadas, estas servem como formas para as demais. Antes da 2ª etapa de concretagem, fazer uma placa de outra, aplicando uma pintura de cal ou desmoldante na lateral da placa já pronta e engravar as barras de transferência.
- As formas de madeira não devem ficar no piso e selar as respaldadas.
- As barras de transferência deverão ser posicionadas através de espaçadores soldados, ou por meio de caranguejos.
- A tela obrigatoriamente deverá estar posicionada a 1 cm das argentes de placa com um recobrimento mínimo de 5 cm.

1 FORMA DO PAVIMENTO NÍVEL 000
ESCALA 1/50

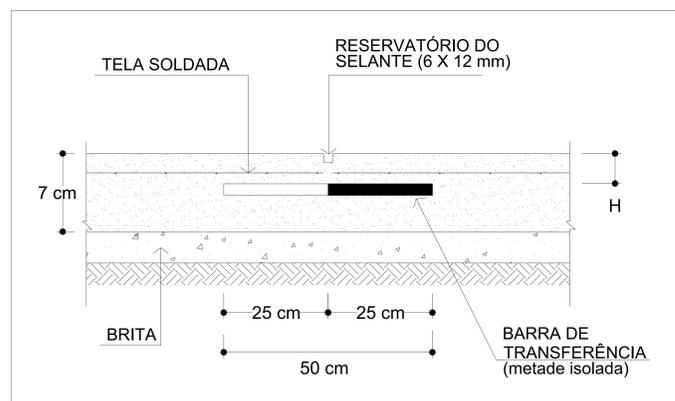

2 DETALHE JUNTAS SERRADAS (JS)
S/ ESCALA

PROJETO PADRÃO - FNDE

MUNICÍPIO - UF: FONTOURA XAVIER - RS
PROPRIETÁRIO: PREFEITURA MUNICIPAL DE FONTOURA XAVIER
ENDEREÇO: ESTRADA GRAMADO SÃO PEDRO - INTERIOR

PROPRIETÁRIO: _____
RESP. TÉCNICO: _____ CREA: _____

DILFO: _____ CREA: _____
RA: _____

OBSERVAÇÕES:

QUADRA ESCOLAR COBERTA E VESTIÁRIO
PROJETO ESTRUTURAL

COORDENADOR CGEST - Coordenação Geral de Infraestrutura Educativa	DESCRIÇÃO-1 DESCRIÇÃO-2 DESCRIÇÃO-3	SC0
REVISÃO R00	ESCALA 1/50 DATA EMISSÃO FEVEREIRO/2023	PRANCHAS 02/05
FORMATO A1 (841x594)		