



127.00

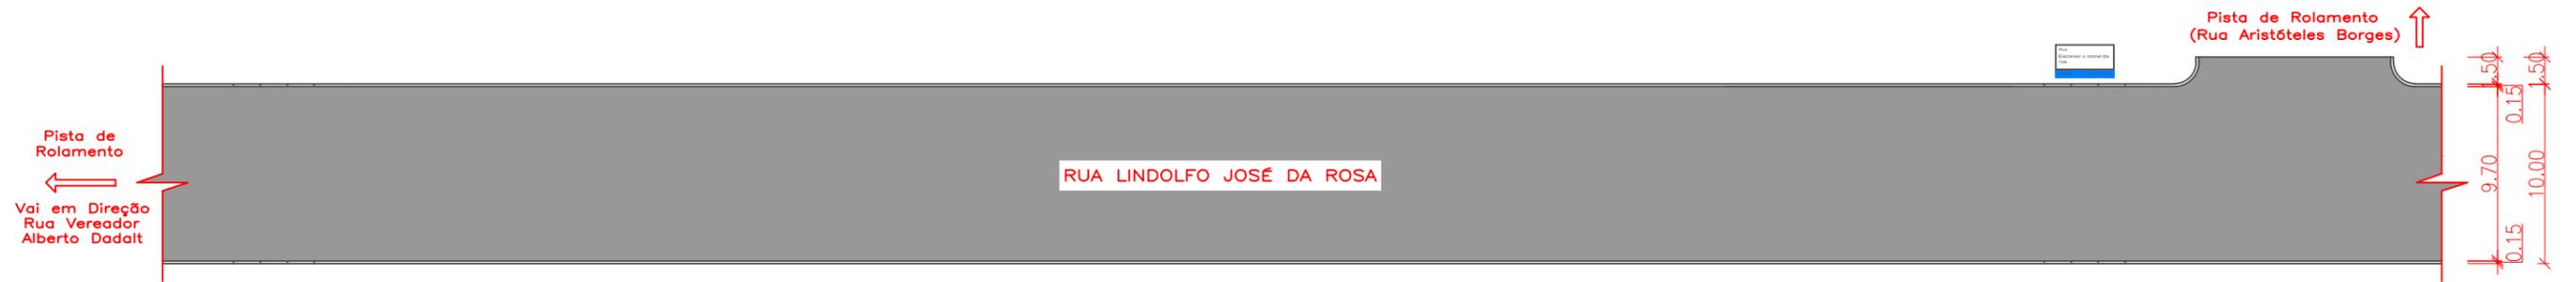

PLANTA BAIXA — SINALIZAÇÃO

Esc.: 1/375

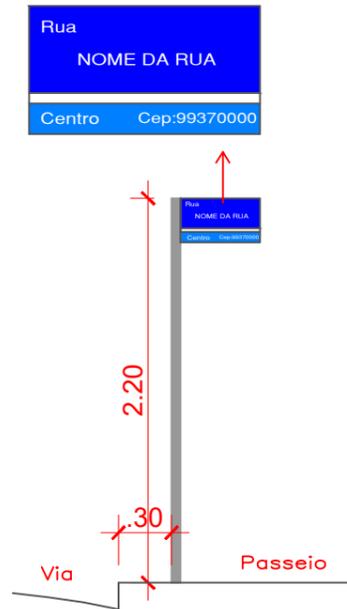

OBSERVAÇÕES:



PREFEITURA MUNICIPAL DE
FONTOURA XAVIER

ESTADO:
RS

MUNICÍPIO:
FONTOURA XAVIER

DATA:
Junho/2023

ESCALA:
Indicada

PRANCHA:
05/05

PROJETO:
PAVIMENTAÇÃO DE VIAS URBANAS
PISO INTERTRAVADO

TIPO:
PLANTA BAIXA
(SINALIZAÇÃO) E DETALHES.

RESPONSÁVEL TÉCNICO:

Edivan Arruda de Oliveira
CAU/BR A156417-0

PROPRIETÁRIO/RESPONSÁVEL:

Luiz Armando Taffarel
PREFEITO MUNICIPAL

LOCAL:
Rua Lindolfo
José da Rosa

ÁREA:
1.286,50 m²