



OBSERVAÇÃO: TODOS OS REBAIXOS DE MEIO FIO SEQUE A LOCALIZAÇÃO DE ACESSOS DAS CASAS HOJE EXISTENTE, CONSTANDO CERCA DE 12 REBAIXOS. OS MESMOS DEVEM SER EXECUTADOS CONFORME OS DETALHAMENTOS 01 E 02 DE REBAIXO DE MEIO FIO.

PLANTA BAIXA
Esc.: 1/375

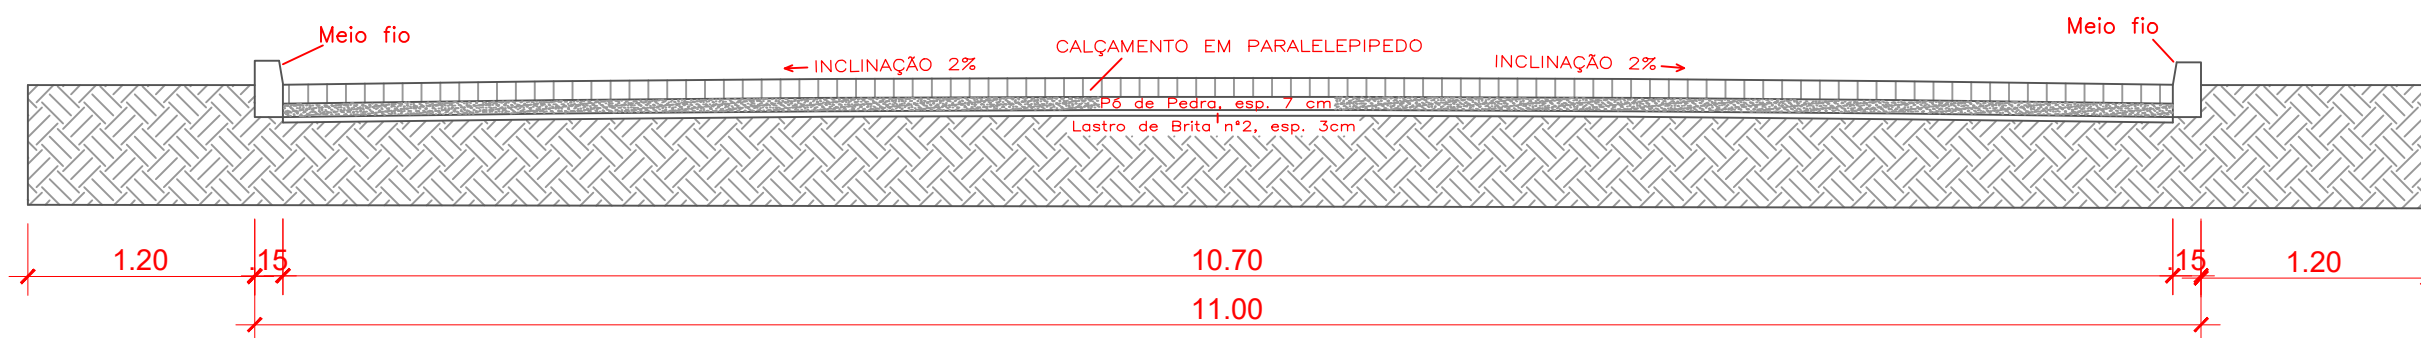

PERFIL TRANSVERSAL
Esc.: 1/40

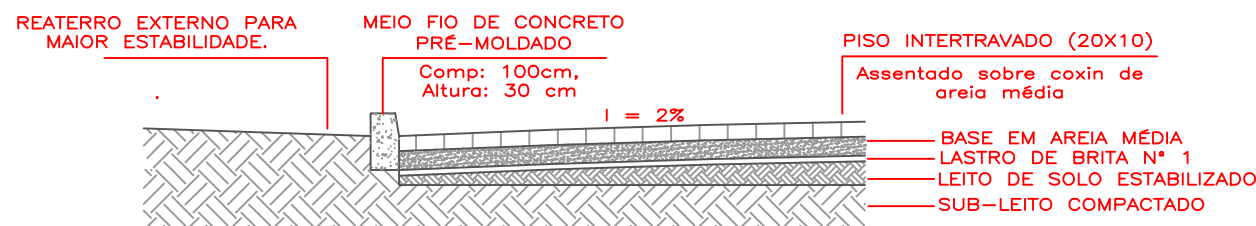

DETALHE PERFIL TRANSVERSAL
Esc.: 1/40

OBSERVAÇÕES:

OS CORTES TRANSVERSAIS, TAMBÉM, REPRESENTAM A ÁREA DE ESCOAMENTO PLUVIAL PARA OS DOIS LADOS DA SARGETA.



PREFEITURA MUNICIPAL DE
FONTOURA XAVIER

ESTADO:

RS

MUNICÍPIO:

FONTOURA XAVIER

DATA:

Junho/2023

ESCALA:

Indicada

PRANCHA:

03/05

PROJETO:

PAVIMENTAÇÃO DE VIAS URBANAS
PISO INTERTRAVADO

TIPO:

PLANTA BAIXA E
DETALHES

RESPONSÁVEL TÉCNICO:

Edivan Arruda de Oliveira
CAU/BR A156417-0

PROPRIETÁRIO/RESPONSÁVEL:

Luiz Armando Taffarel
PREFEITO MUNICIPAL

LOCAL:

Rua Natal Taffarel

ÁREA:

1.045,00 m²