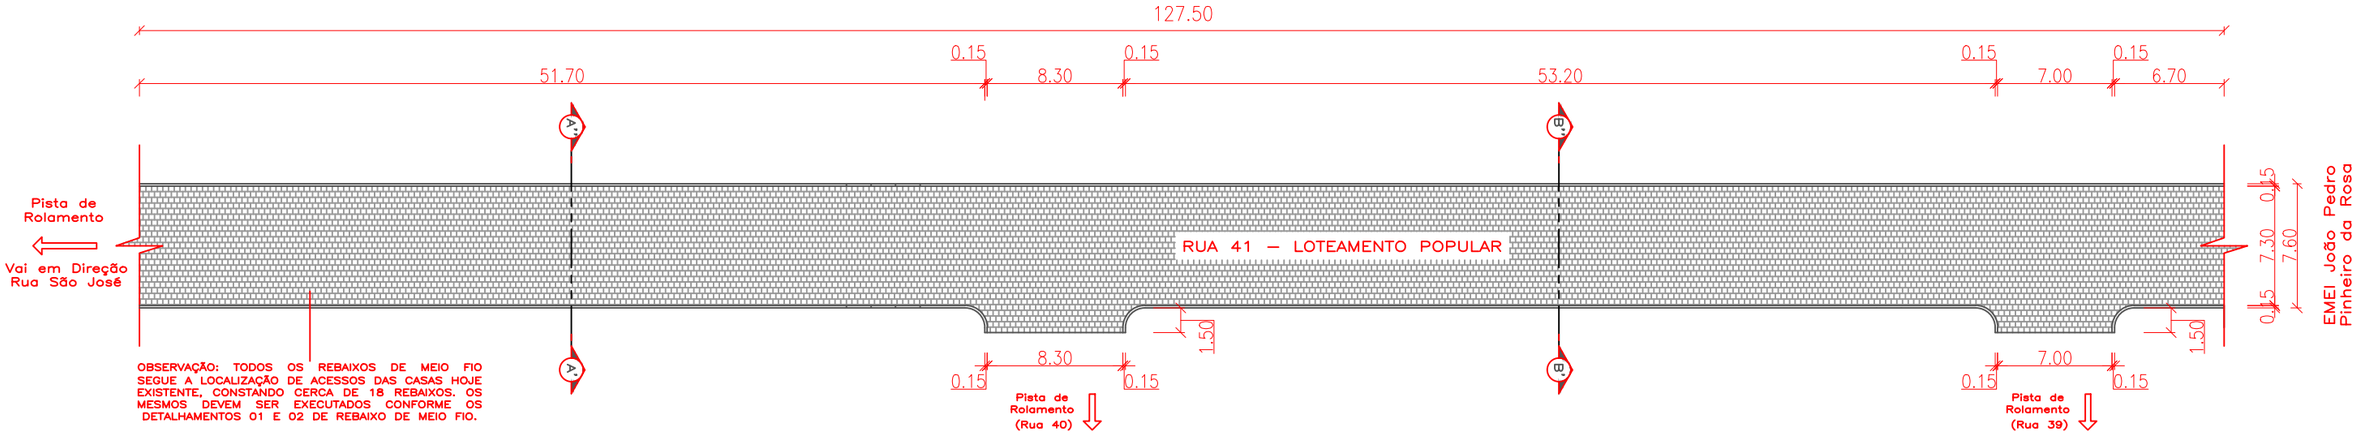

PLANTA BAIXA

Esc.: 1/375

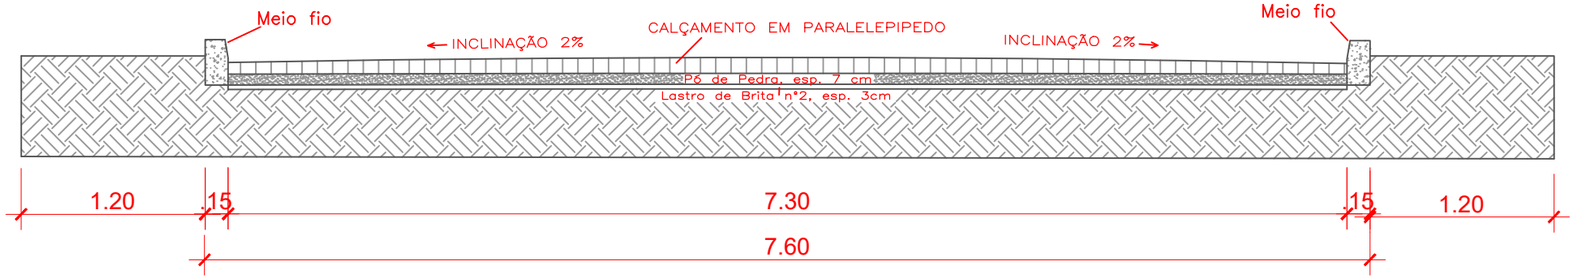

PERFIL TRANSVERSAL A'AA"

CAIMENTO BIDIRECIONAL

Esc.: 1/40

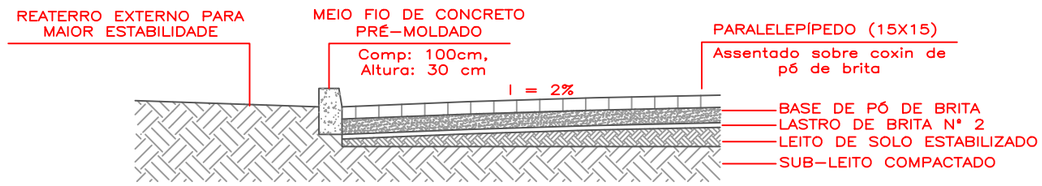

DETALHE PERFIL TRANSVERSAL

Esc.: 1/40

OBSERVAÇÕES:

OS CORTES TRANVERSVERSAIS, TAMBÉM, REPRESENTAM A ÁREA DE ESCOAMENTO PLUVIAL PARA OS DOIS LADOS DA SARGETA. ASSIM, DEVE–SE OBSERVAR OS OUTRO CORTES TRANSVERSAIS (PRÓXIMA PRANCHA – 04/05), TAL QUAL, O ESCOAMENTO É APENAS EM UM LADO DA SARGETA, CONFORME REPRESENTADO NO DIRECIONAMENTO DA PLANTA DE DRENAGEM.

PREFEITURA MUNICIPAL DE FONTOURA XAVIER

PROJETO: PAVIMENTAÇÃO DE VIAS URBANAS	TIPO: PLANTA BAIXA E DETALHES
RESPONSÁVEL TÉCNICO: Edivan Arruda de Oliveira CAU/BR A156417–0	PROPRIETÁRIO/RESPONSÁVEL: Luiz Armando Taffarel PREFEITO MUNICIPAL
LOCAL: Rua 41 Loteamento Popular	ÁREA: 992,85 m²

ESTADO:	RS
MUNICÍPIO:	FONTOURA XAVIER
DATA:	Junho/2023
ESCALA:	Indicada
PRANCHA:	03/05