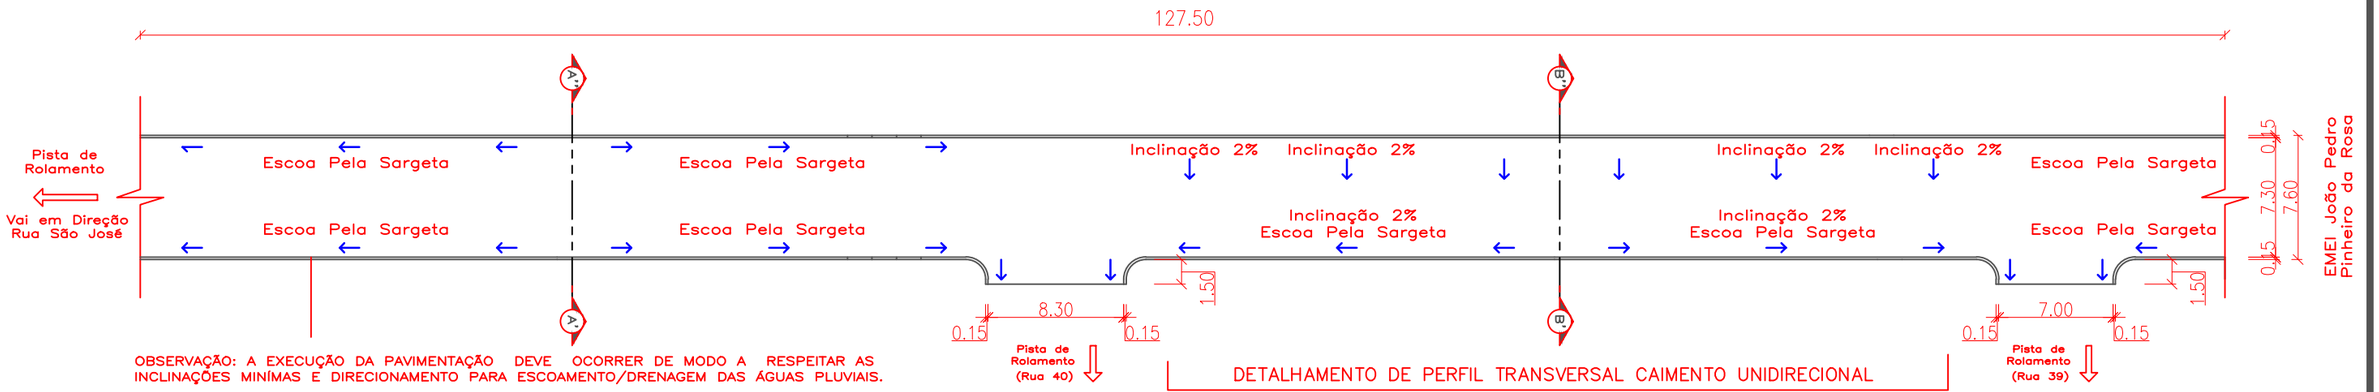

OBSERVAÇÃO: A EXECUÇÃO DA PAVIMENTAÇÃO DEVE OCORRER DE MODO A RESPEITAR AS INCLINAÇÕES MINÍMAS E DIRECIONAMENTO PARA ESCOAMENTO/DRENAGEM DAS ÁGUAS PLUVIAIS.

DETALHAMENTO DE PERFIL TRANSVERSAL CAIMENTO UNIDIRECIONAL

PLANTA BAIXA – DRENAGEM

Esc.: 1/375

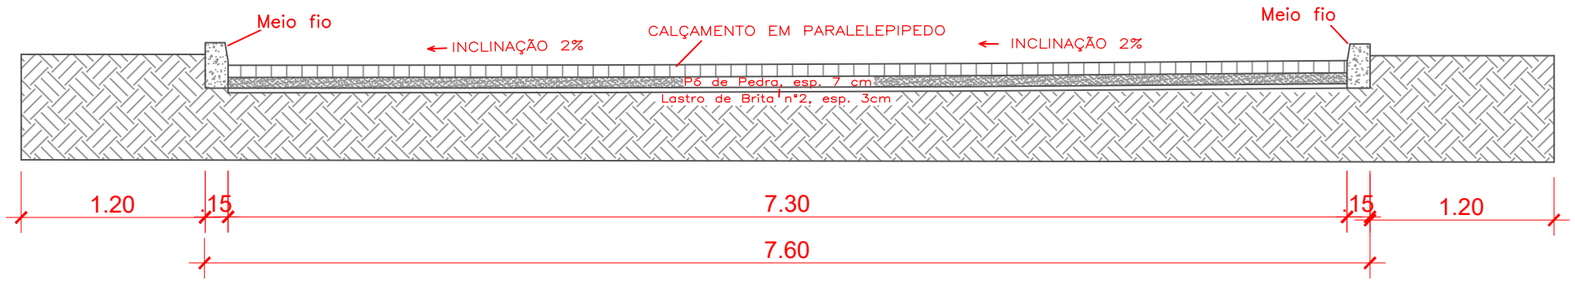

PERFIL TRANSVERSAL B'BB'

CAIMENTO UNIDIRECIONAL
Esc.: 1/40

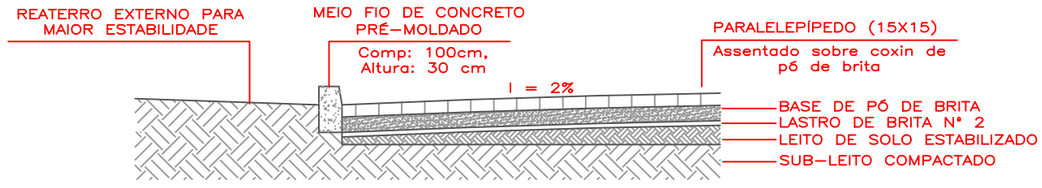

DETALHE PERFIL TRANSVERSAL

Esc.: 1/40

OBSERVAÇÕES:

OS CORTES TRANSVERSAIS (PRANCHAS 03/05 E 04/05), REPRESENTAM, TAMBÉM, O DIRECIONAMENTO DO ESCOAMENTO, CONFORME OBSERVADO NA PLANTA DE DRENAGEM ACIMA.

PREFEITURA MUNICIPAL DE FONTOURA XAVIER

PROJETO: PAVIMENTAÇÃO DE VIAS URBANAS	TIPO: PLANTA BAIXA (DRENAGEM) E DETALHES
RESPONSÁVEL TÉCNICO: Edivan Arruda de Oliveira, CAU/BR A156417-0	PROPRIETÁRIO/RESPONSÁVEL: Luiz Armando Taffarel, PREFEITO MUNICIPAL
LOCAL: Rua 41, Loteamento Popular	ÁREA: 992,85 m²

ESTADO:	RS
MUNICÍPIO:	FONTOURA XAVIER
DATA:	Junho/2023
ESCALA:	Indicada
PRANCHA:	04/05