



PLANTA BAIXA
Esc.: 1/375

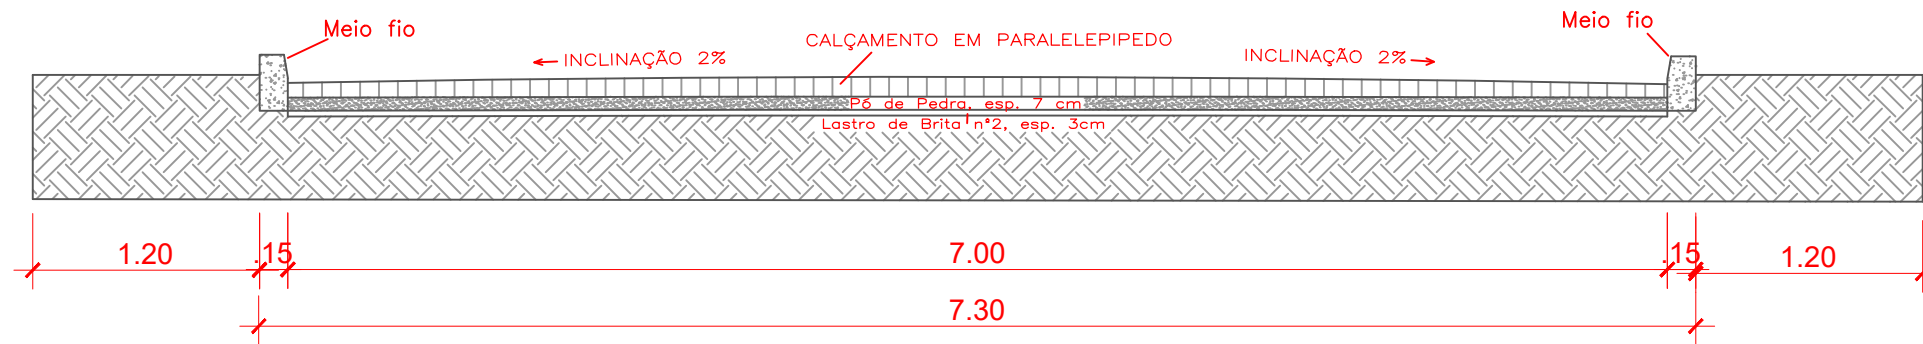


PERFIL TRANSVERSAL A'AA"
CAIMENTO BIDIRECIONAL
Esc.: 1/40

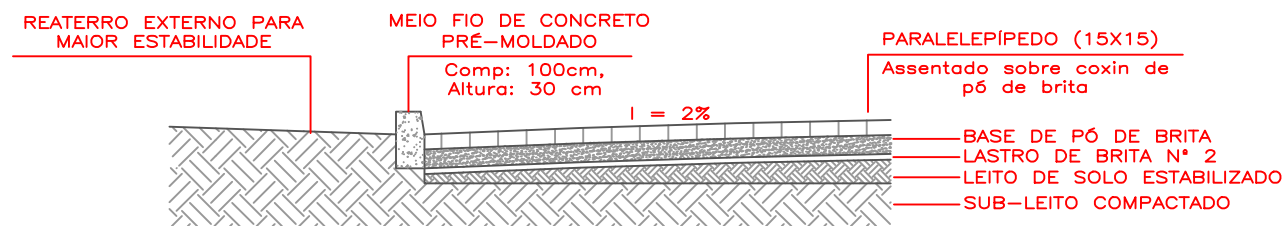

DETALHE PERFIL TRANSVERSAL
Esc.: 1/40

OBSERVAÇÕES:

OS CORTES TRANSVERSASIS, TAMBÉM, REPRESENTAM A ÁREA DE ESCOAMENTO PLUVIAL PARA OS DOIS LADOS DA SARGETA.

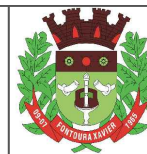

PREFEITURA MUNICIPAL DE
FONTOURA XAVIER

ESTADO:
RS

MUNICÍPIO:
FONTOURA XAVIER

DATA:
Junho/2023

ESCALA:
Indicada

PRANCHA:
03/05

PROJETO:
PAVIMENTAÇÃO DE VIAS URBANAS

TIPO:
PLANTA BAIXA E
DETALHES

RESPONSÁVEL TÉCNICO:
Edivan Arruda de Oliveira
CAU/BR A156417-0

PROPRIETÁRIO/RESPONSÁVEL:
Luiz Armando Taffarel
PREFEITO MUNICIPAL

LOCAL:
Rua 39
Loteamento Popular

ÁREA:
292,00 m²