


DISCRIMINAÇÃO	DIÂMETRO (mm)	QUANTIDADE (m)
TUBO PEAD PN10 ADUÇÃO	40	120,00
TUBO PEAD PN10 DISTRIBUIÇÃO	32	120,00

LEGENDA	
CT	COTA DO TERRENO
	REDE ADUÇÃO
	REDE DISTRIBUIÇÃO
COORDENADAS GEOGRÁFICAS	
POÇO	- 29°05'48.52"S 52°26'20.28"O
RESERVATÓRIO	- 29°05'45.15"S 52°26'18.47"O

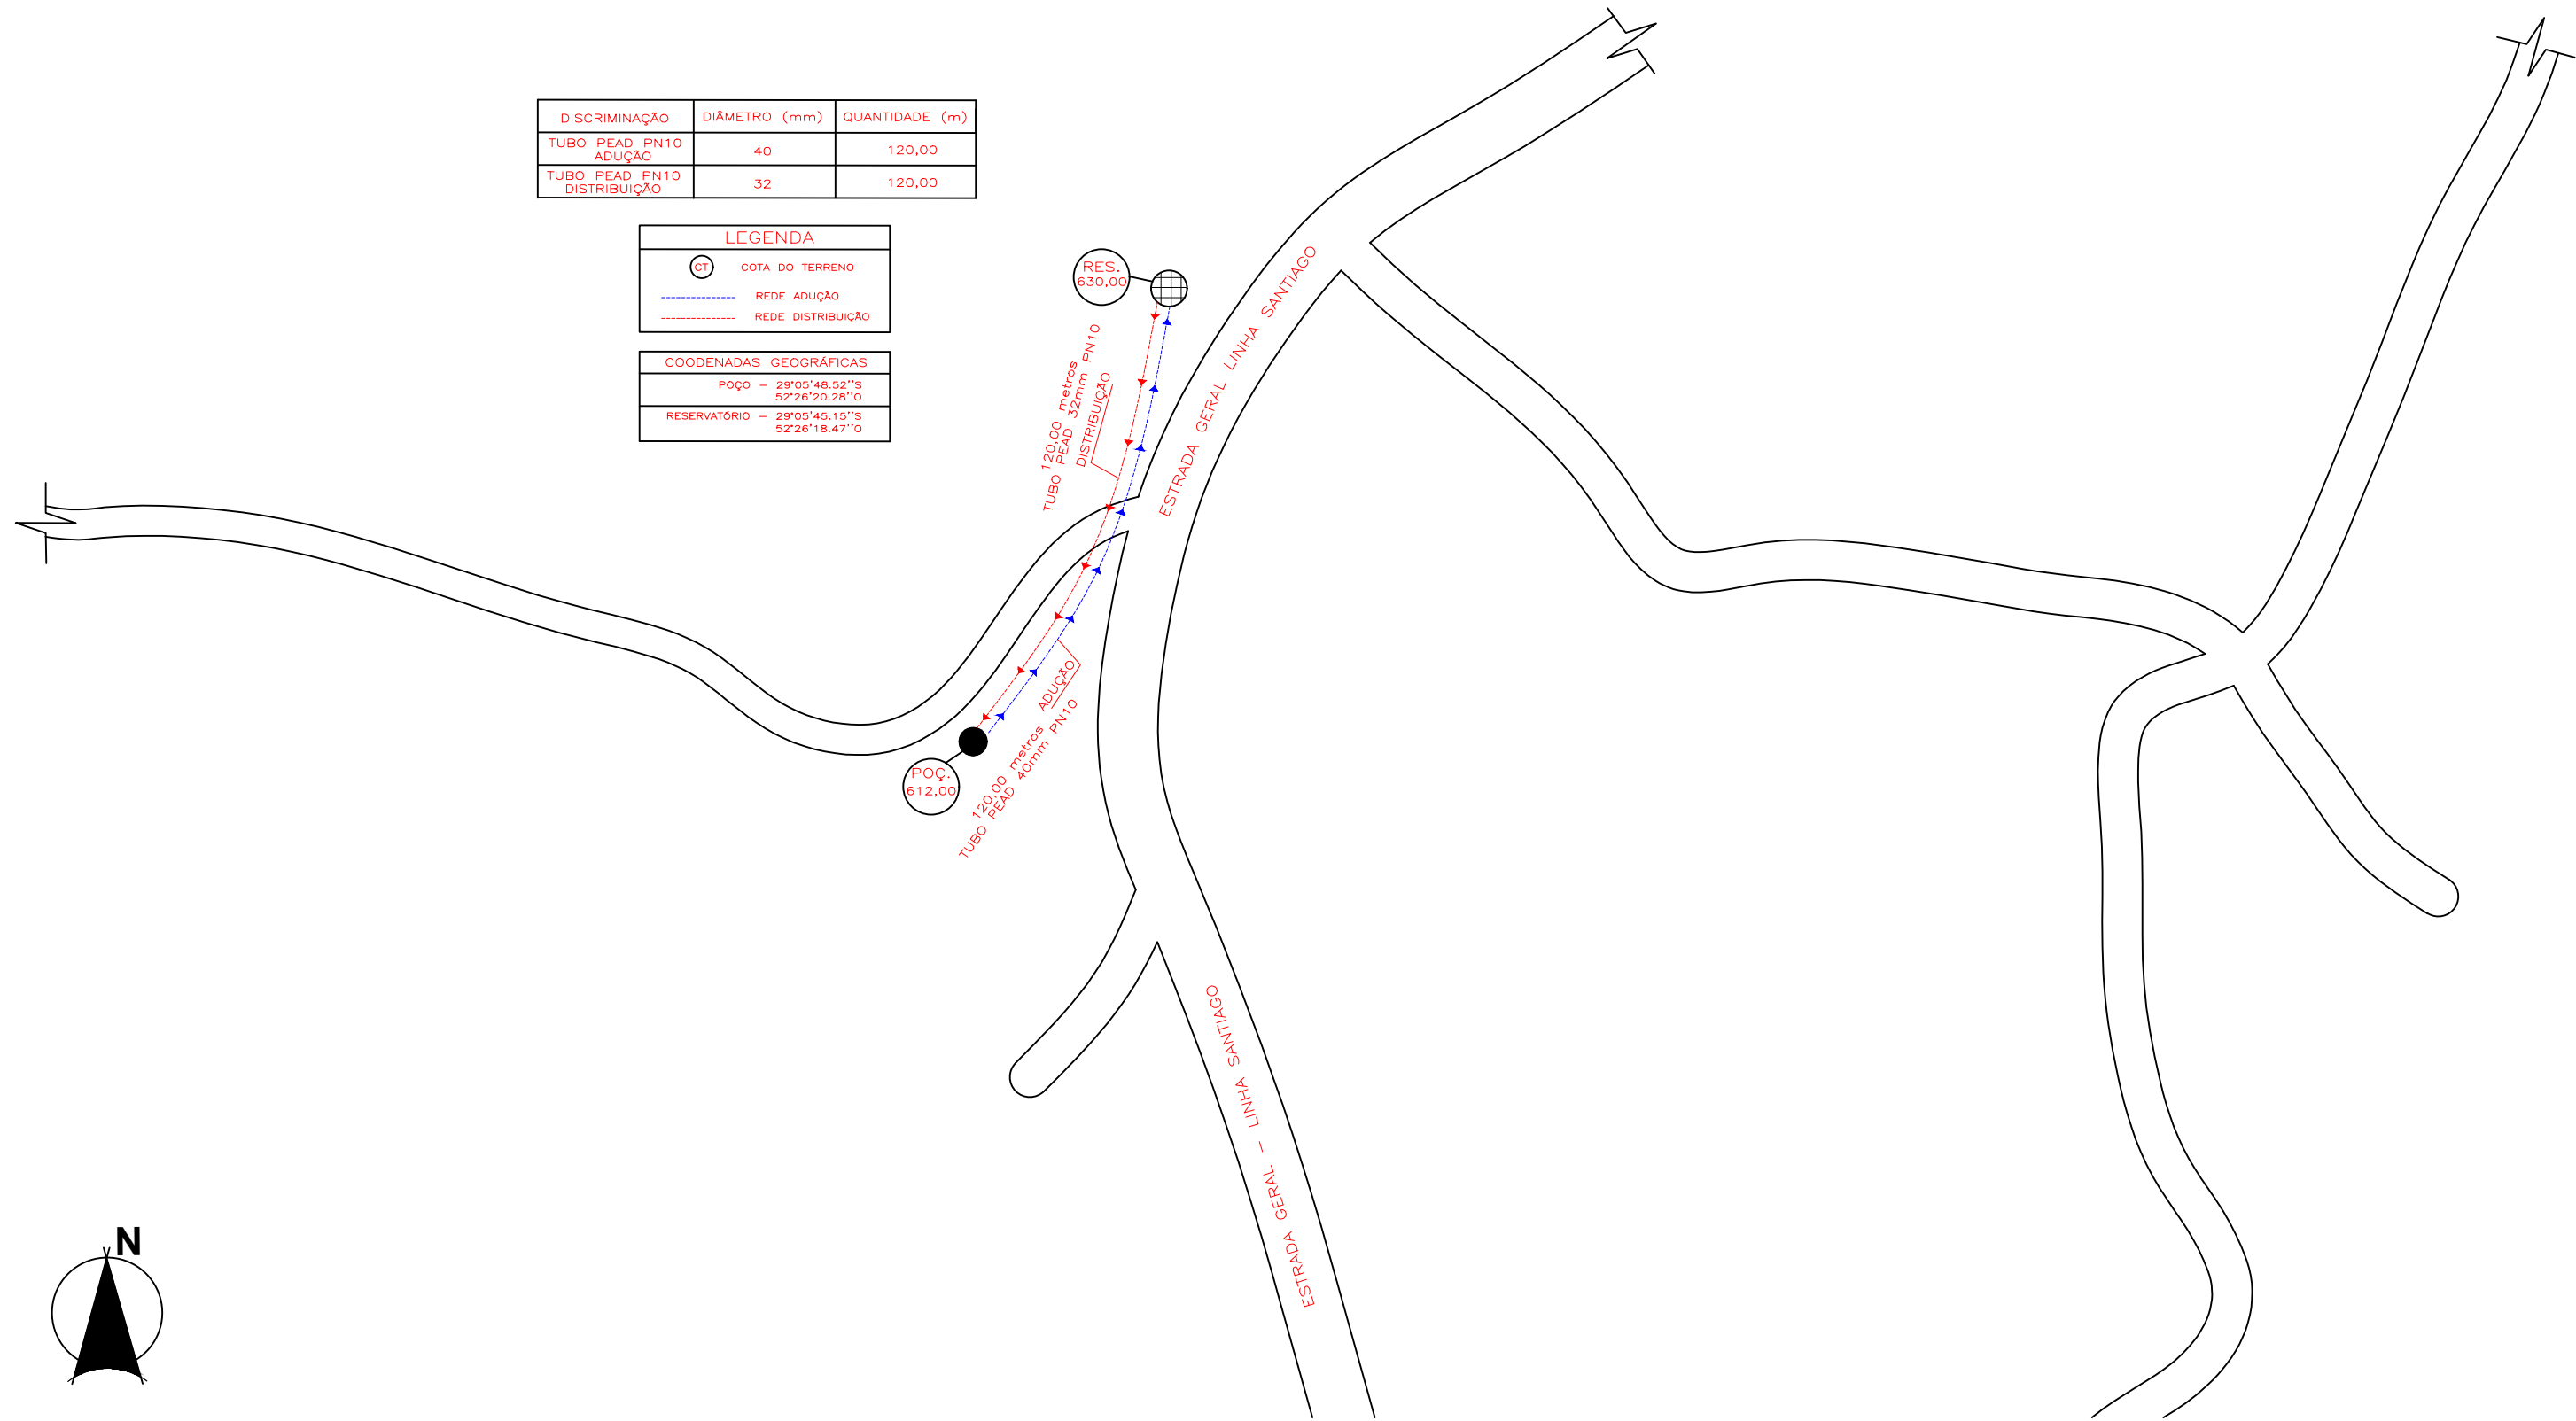

OBSERVAÇÕES:

COORDENADAS:

POÇO: Latitude: 29°5'48.52"S Longitude: 52°26'20.28"O

Elevação: 612,00m

RESERVATÓRIO: Latitude: 29°5'45.15"S Longitude: 52°26'18.47"O

Elevação: 630,00m

Distância = 120,00 metros



**PREFEITURA MUNICIPAL DE
FONTOURA XAVIER**

PROJETO:
PERFURAÇÃO, INSTALAÇÃO, REDE DE
ADUÇÃO E REDE DE ESPERA PARA
DISTRIBUIÇÃO

TIPO:
PLANTA BAIXA - LAYOUT

RESPONSÁVEL TÉCNICO:

PROPRIETÁRIO/RESPONSÁVEL:

LOCAL:
LINHA SANTIAGO, INTERIOR,
FONTOURA XAVIER/RS

Augusto Ross
CREA-RS 236.486

Luiz Armando Taffarel
PREFEITO MUNICIPAL

ESTADO:
RS

MUNICÍPIO:
FONTOURA XAVIER

DATA:
Abril/2023

ESCALA:
Sem Escala

PRANCHA:
02/03