


PARA DIMENSIONAMENTO DAS SAPATAS  
SEGUIR PROJETO ESTRUTURAL

1 3D Sapatas e Baldrames  
Sem Escala

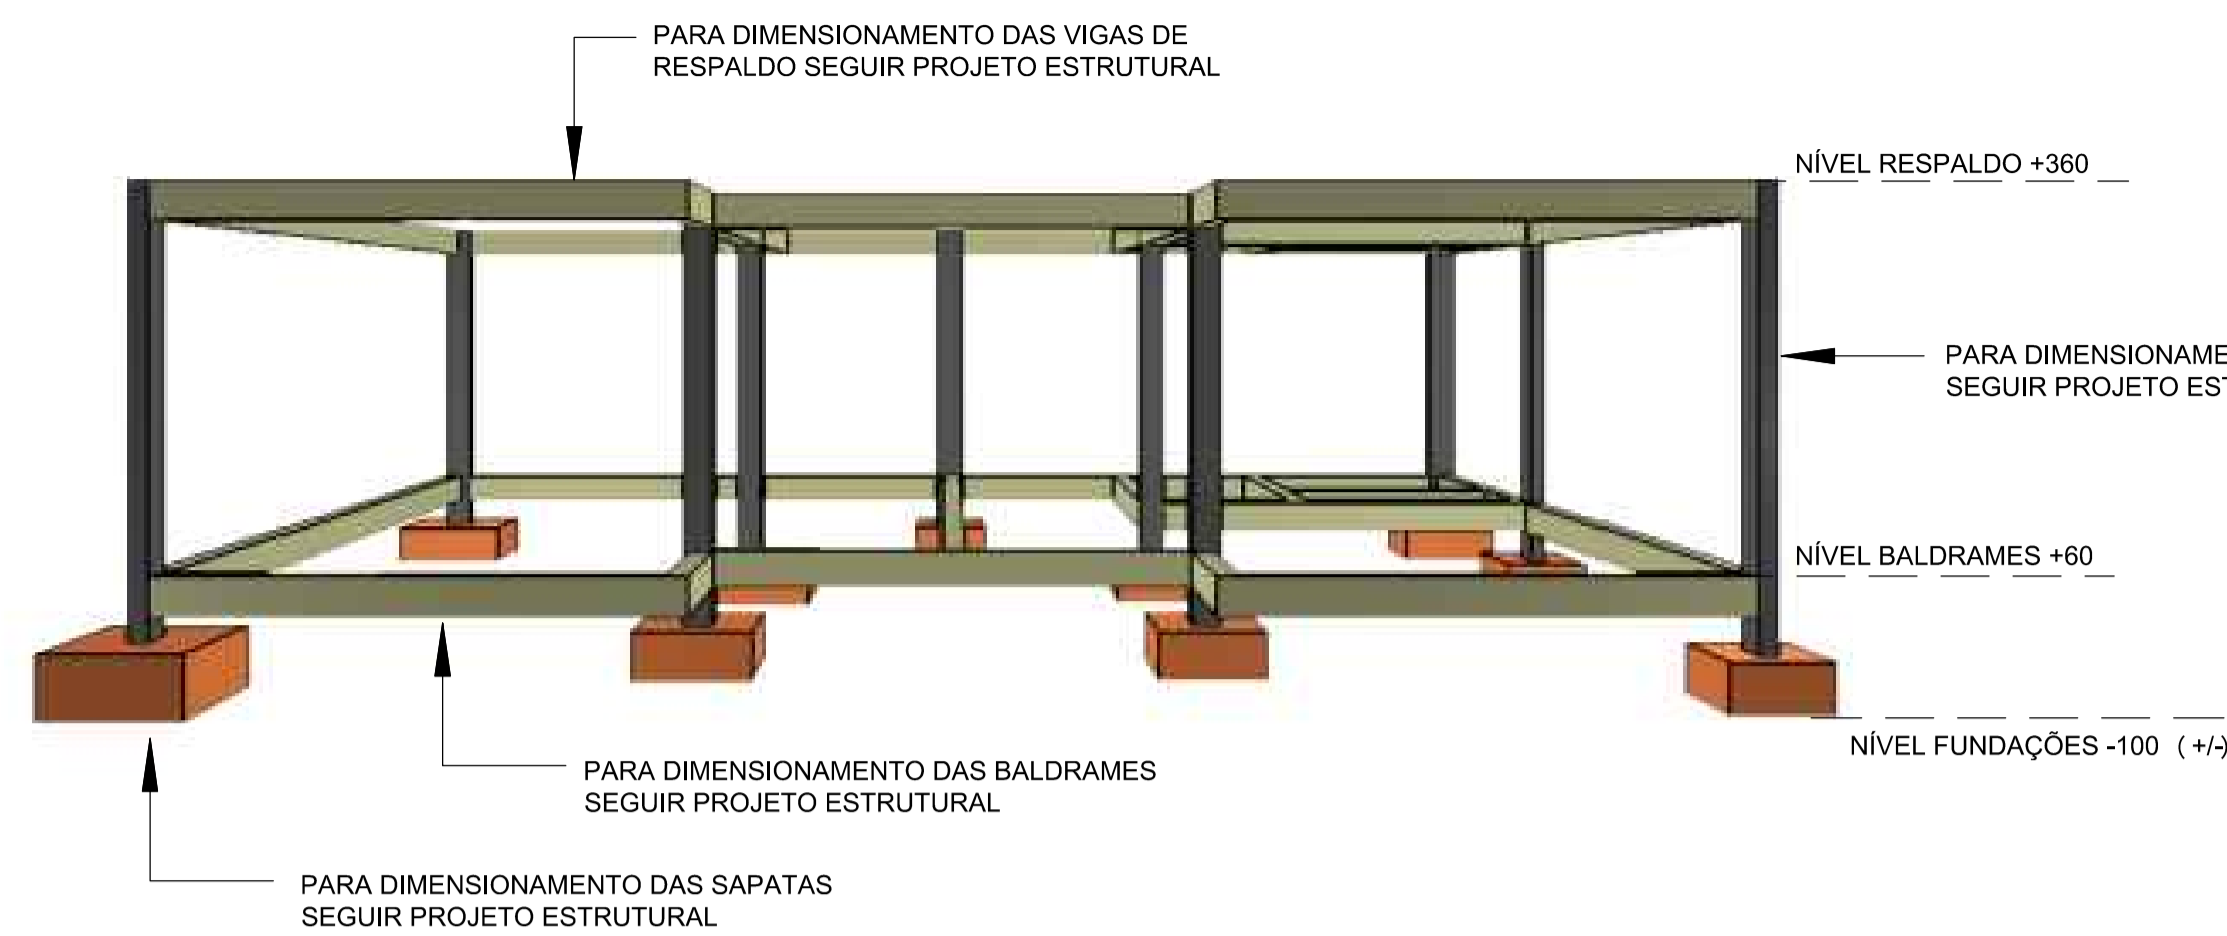

PARA DIMENSIONAMENTO DAS SAPATAS  
SEGUIR PROJETO ESTRUTURAL

PARA DIMENSIONAMENTO DAS BALDRAMES  
SEGUIR PROJETO ESTRUTURAL

PARA DIMENSIONAMENTO DAS VIGAS DE  
RESPALDO SEGUIR PROJETO ESTRUTURAL


NÍVEL RESPALDO +360

PARA DIMENSIONAMENTO DOS PILARES  
SEGUIR PROJETO ESTRUTURAL


NÍVEL BALDRAMES +60

NÍVEL FUNDAÇÕES -100 (+/-)


2 Vista Frontal Estrutura Principal  
Sem Escala

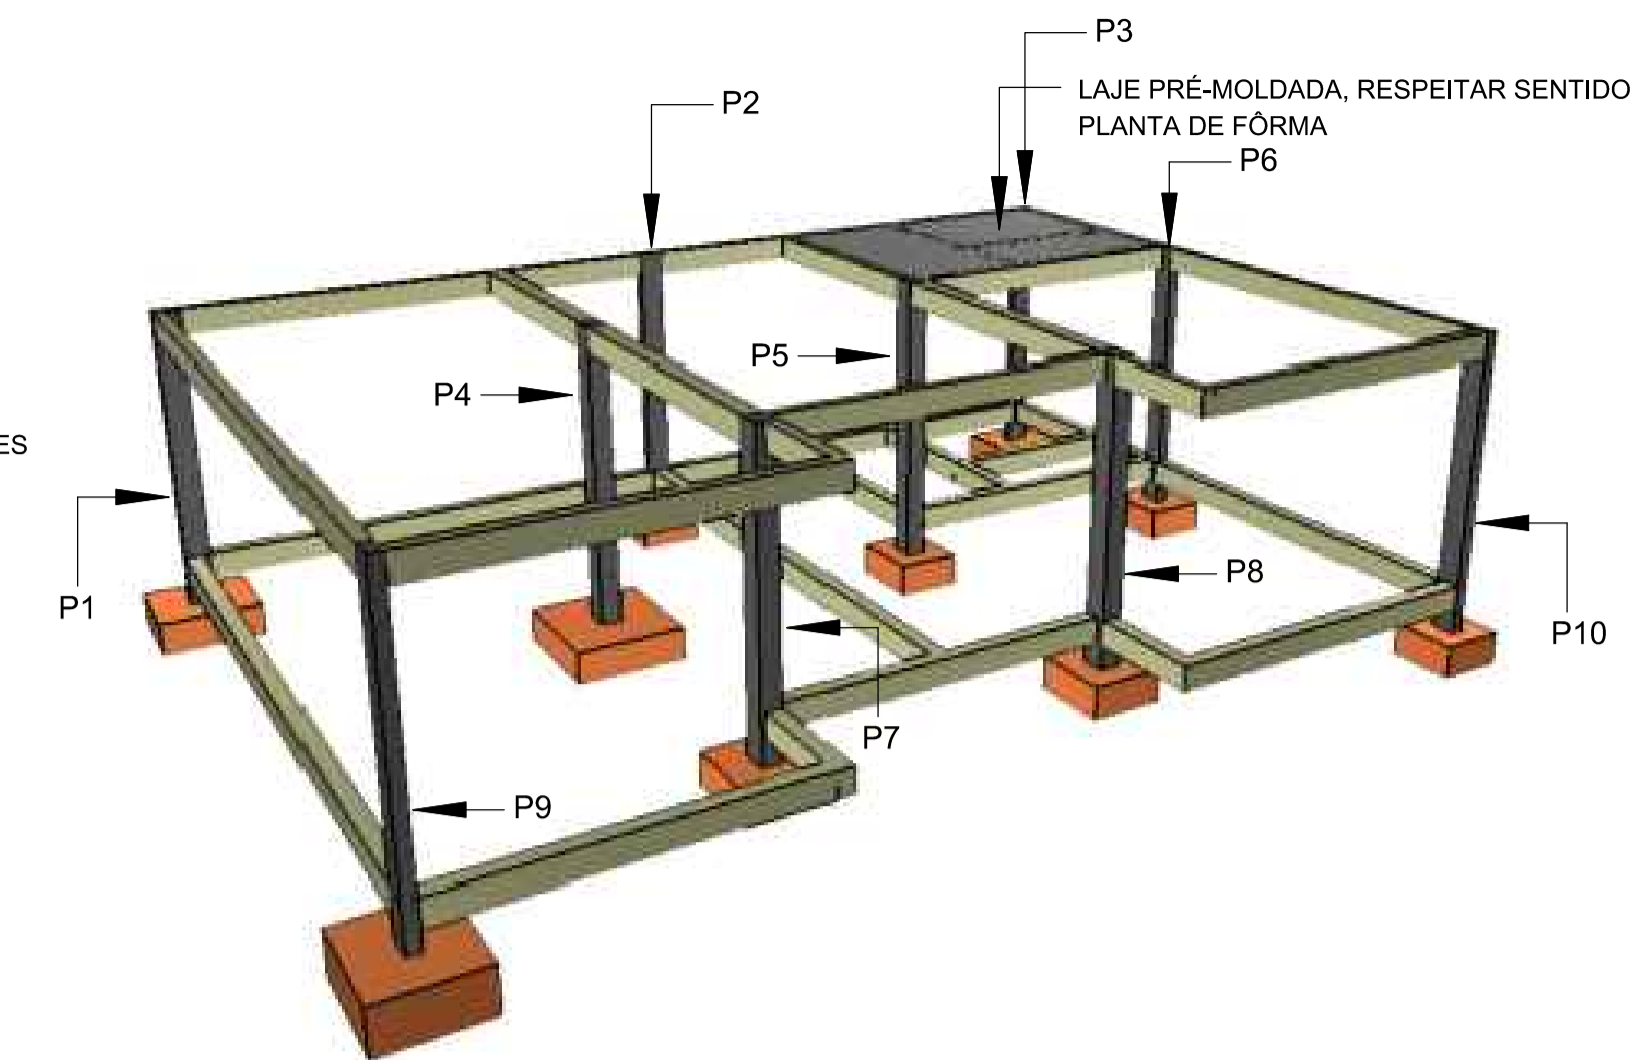

3 3D Vista Superior Estrutura Principal  
Sem Escala

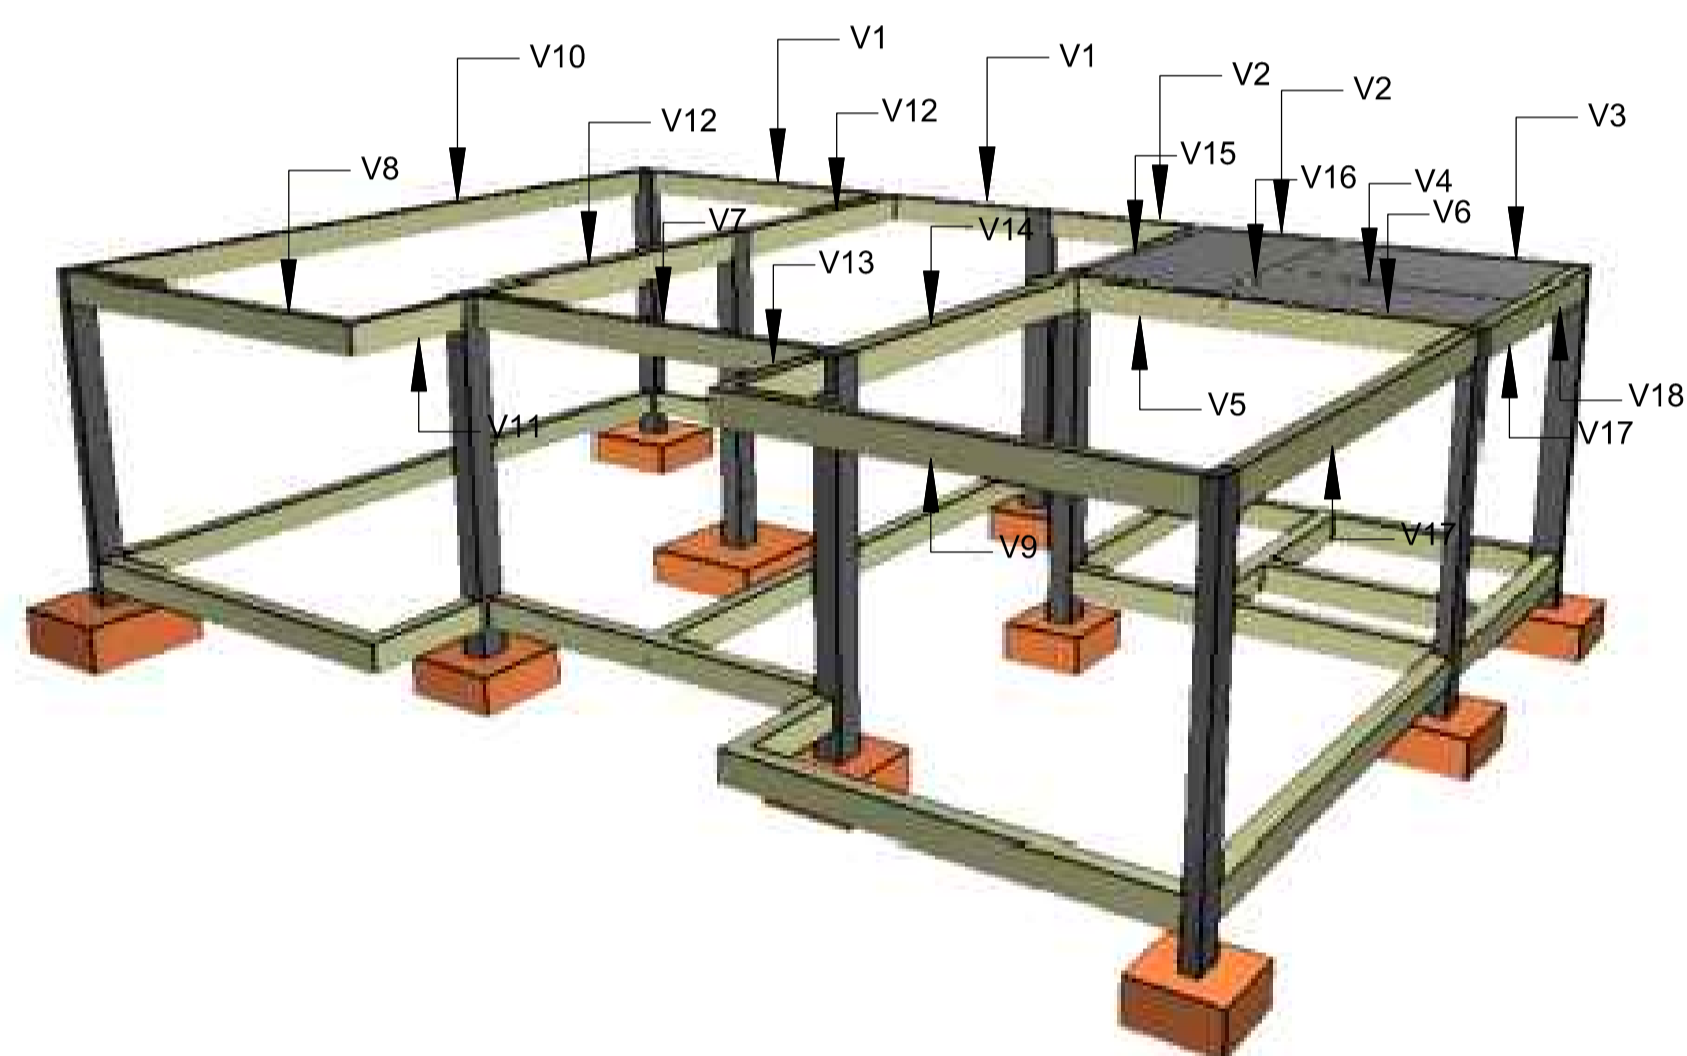

4 3D Vista Superior Estrutura Principal  
Sem Escala

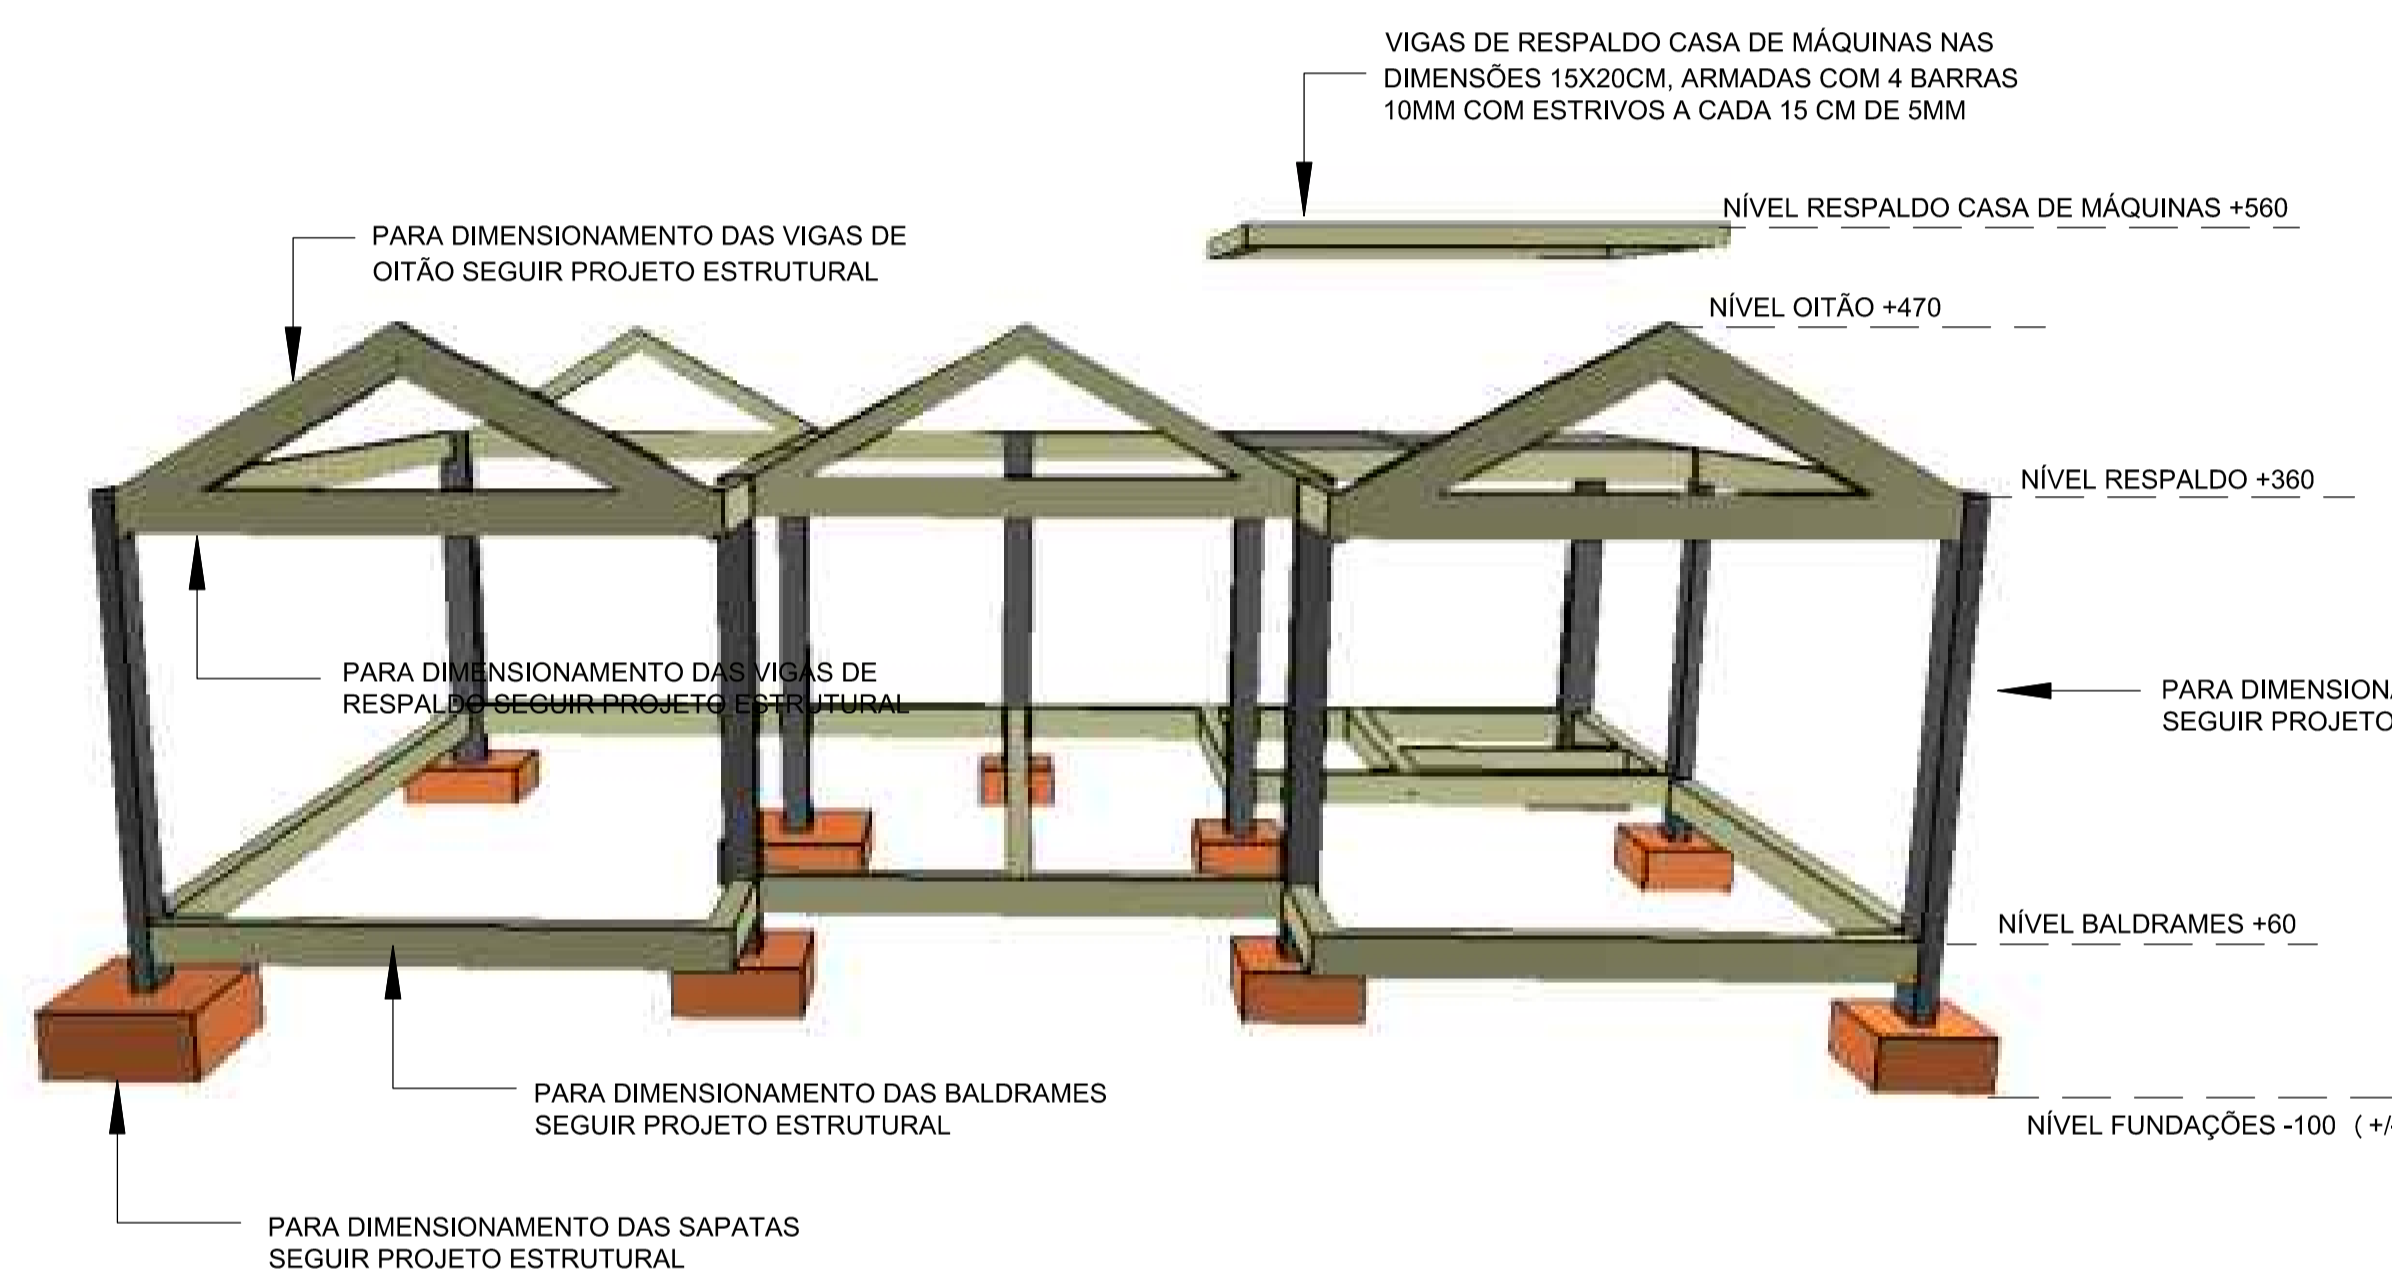

PARA DIMENSIONAMENTO DAS VIGAS DE  
RESPALDO SEGUIR PROJETO ESTRUTURAL

NÍVEL RESPALDO CASA DE MÁQUINAS +560

NÍVEL OITÃO +470

NÍVEL RESPALDO +360

PARA DIMENSIONAMENTO DOS PILARES  
SEGUIR PROJETO ESTRUTURAL

NÍVEL BALDRAMES +60

NÍVEL FUNDAÇÕES -100 (+/-)

PARA DIMENSIONAMENTO DAS SAPATAS  
SEGUIR PROJETO ESTRUTURAL

PARA DIMENSIONAMENTO DAS BALDRAMES  
SEGUIR PROJETO ESTRUTURAL

VIGAS DE RESPALDO CASA DE MÁQUINAS NAS  
DIMENSÕES 15X20CM, ARMADAS COM 4 BARRAS  
10MM COM ESTRIVOS A CADA 15 CM DE 5MM

5 Vista Frontal Estrutura Principal  
Sem Escala


OBSERVAÇÃO:

PARA VIGA DE AMARRAÇÃO DA ESTRUTURA DE BORDO  
DAS CALÇADAS E DA RAMPÁ, CONFORME PROJETO,  
EXECUTAR NAS DIMENSÕES 20X20CM, ARMADAS COM 4  
BARRAS DE 8MM COM ESTRIVOS A CADA 15 DE 5 MM.

ALICERCE E PAREDE DE BORDO DAS CALÇADAS E RAMPÁ  
EXECUTADO COM TIJOLO CERÂMICO MACIÇO NAS  
DIMENSÕES 5X10X20CM, ASSENTADOS NO SENTIDO DA  
MAIOR DIMENSÃO.

ALVENARIA DE FECHAMENTO EXECUTADA COM TIJOLO  
CERÂMICO MACIÇO NAS DIMENSÕES DE 5X10X20,  
ASSENTADO NA MENOR DIMENSÃO RESPEITANDO  
ESPESSURA DE PROJETO.

REPRESENTAÇÃO 3D EM PERSPECTIVA.

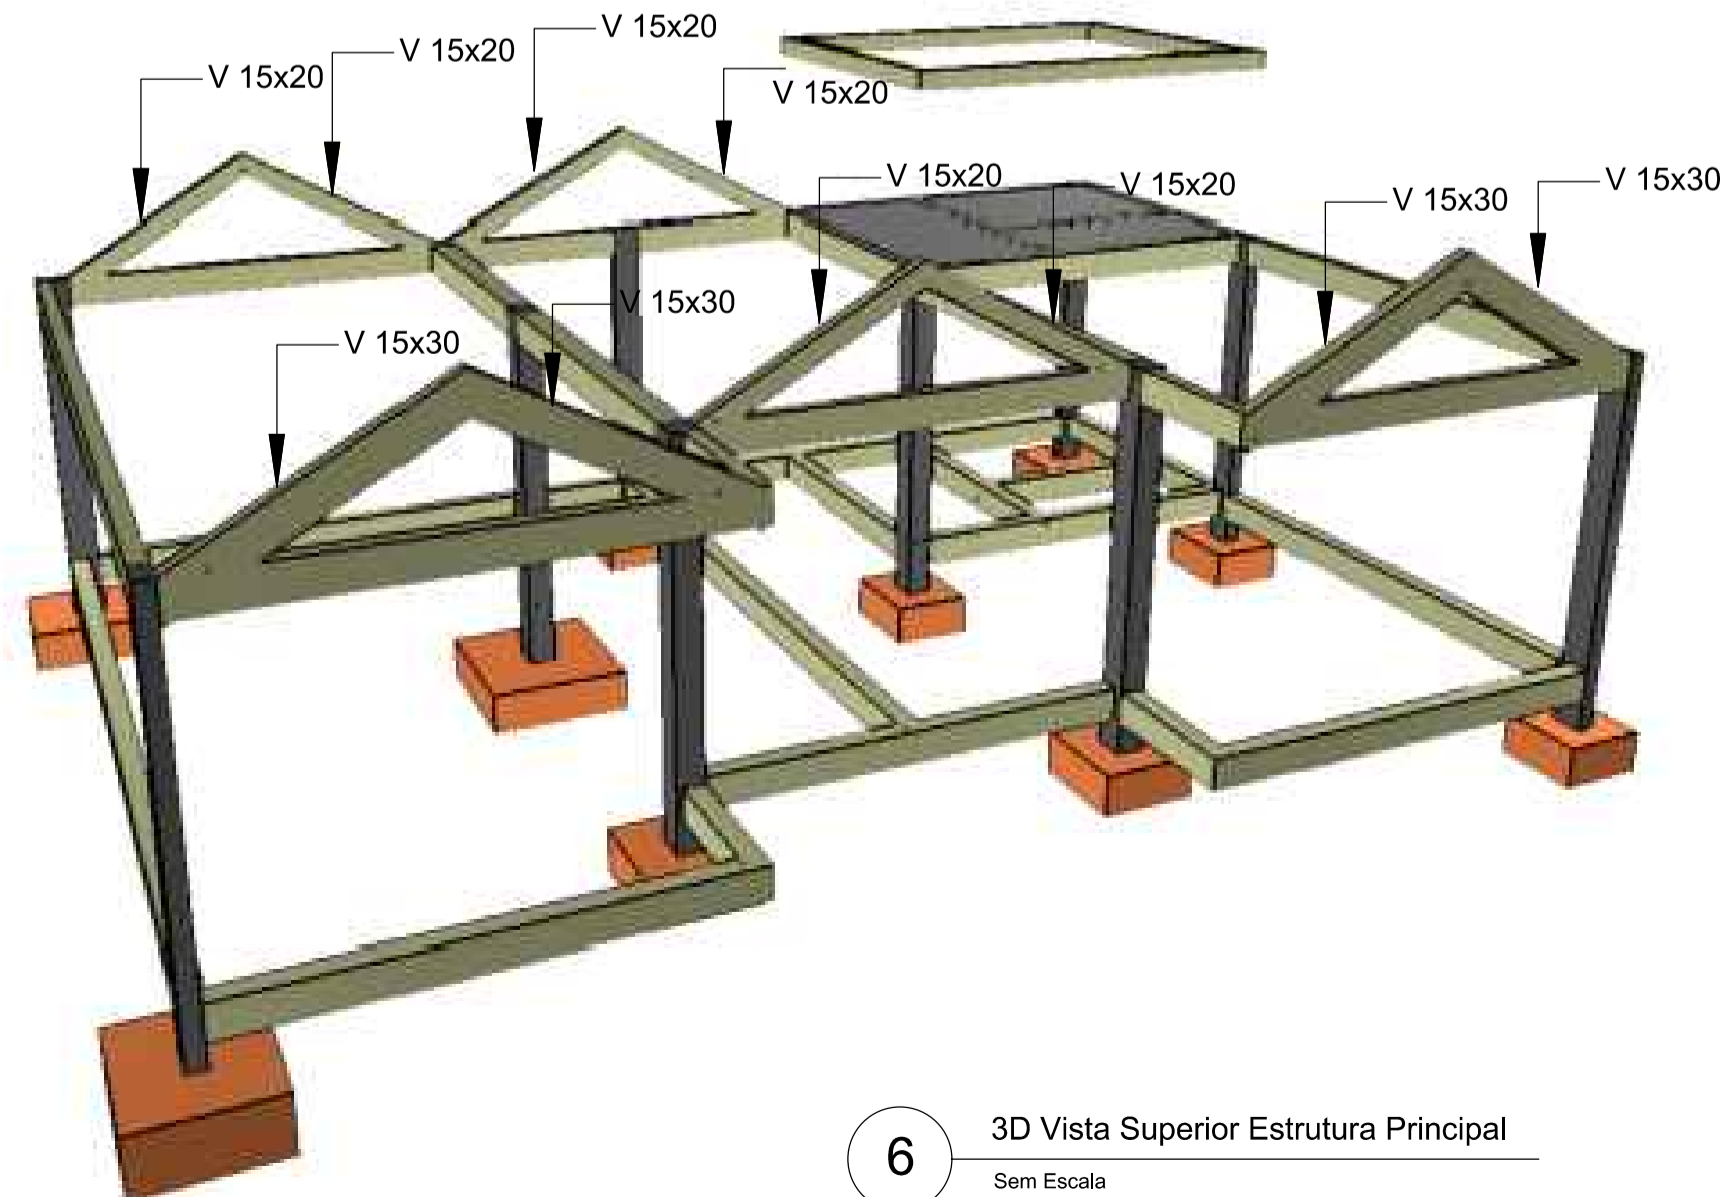

6 3D Vista Superior Estrutura Principal  
Sem Escala

		<p>PREFEITURA MUNICIPAL DE FONTOURA XAVIER</p>		ESTADO:	RS
				MUNICÍPIO:	FONTOURA XAVIER
PROJETO: PROJETO CENTRO DE COMERCIALIZAÇÃO DE PRODUTOS ASSOCIADOS AO TURISMO		TIPO: DETALHAMENTO 3D DA ESTRUTURA		DATA:	Julho/2023
RESPONSÁVEL TÉCNICO: Augusto Ross CREA RS 23498	PROPRIETÁRIO/RESPONSÁVEL: Luiz Armando Taffand PREFEITO MUNICIPAL	LOCAL: Conforme planta de localização	LOCAL: Conforme planta de localização	ESCALA:	Sem Escala
		ÁREA: 116,46 m²		PRANCHA:	01/01