



OBSERVAÇÃO: TODOS OS REBAIXOS DE MEIO FIO SEGUEM A LOCALIZAÇÃO DOS ACESSOS DAS CASAS E TERRENOS EXISTENTES. OS MESMOS DEVEM SER EXECUTADOS CONFORME OS DETALHAMENTOS 01 E 02 DE REBAIXO DE MEIO FIO.

PLANTA BAIXA  
Esc.: 1/250

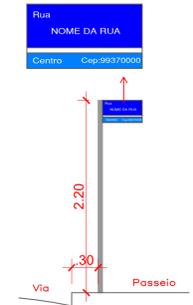


DETALHES PLACAS  
Esc.: 1/40

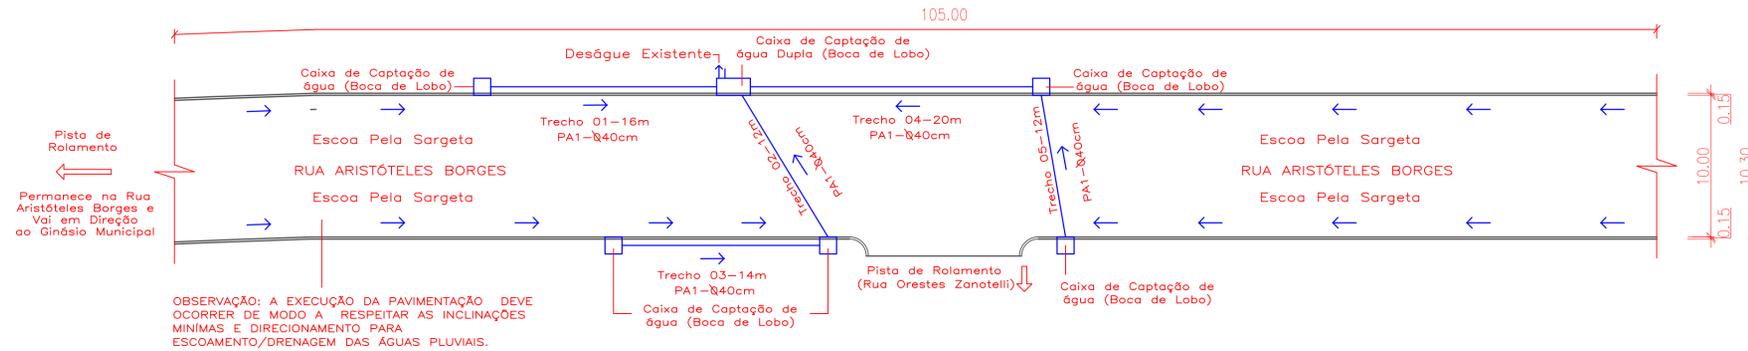

OBSERVAÇÃO: A EXECUÇÃO DA PAVIMENTAÇÃO DEVE OCORRER DE MODO A RESPEITAR AS INCLINAÇÕES MÍNIMAS E DIRECIONAMENTO PARA ESCOAMENTO/DRENAGEM DAS ÁGUAS PLUVIAIS.


PLANTA BAIXA - DRENAGEM  
Esc.: 1/250

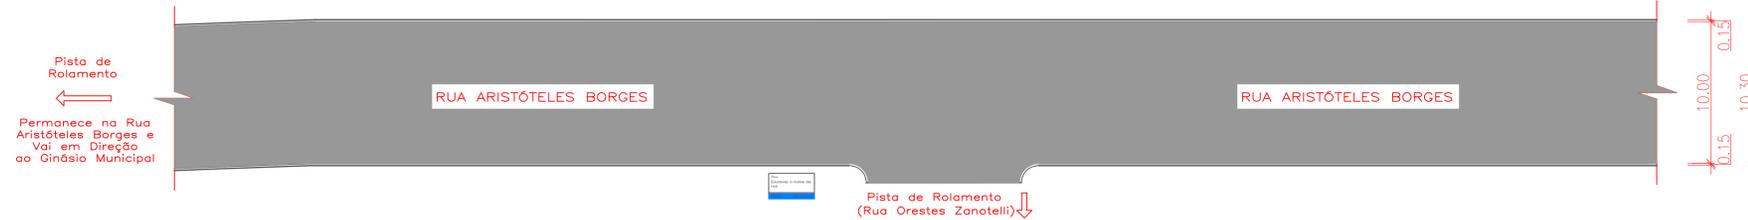


PLANTA BAIXA - SINALIZAÇÃO  
Esc.: 1/250




PERFIL TRANSVERSAL  
Esc.: 1/40

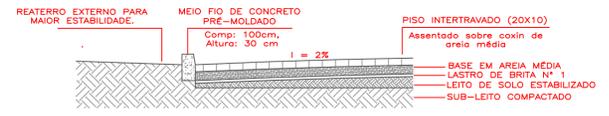


DETALHE PERFIL TRANSVERSAL  
Esc.: 1/40

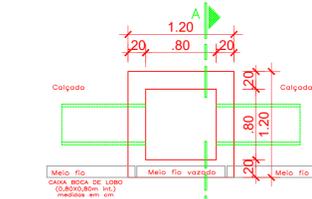


PLANTA BAIXA BOCA DE LOBO  
Esc.: 1/40

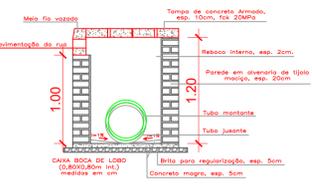


CORTE AA'  
Esc.: 1/40

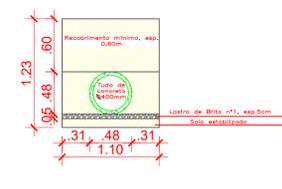

Seção tipo para escavação e reaterro  
Tubo Ø400mm  
Esc.: 1/40

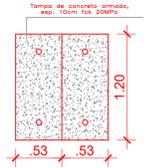

PLANTA BAIXA - TAMPA  
Esc.: 1/40

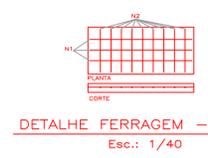

DETALHE FERRAGEM - TAMPA  
Esc.: 1/40

OBSERVAÇÕES:  
OS CORTES TRANSVERSAIS, TAMBÉM, REPRESENTAM A ÁREA DE ESCOAMENTO PLUVIAL PARA OS DOIS LADOS DA SARGETA. ASSIM COMO, DEVE-SE OBSERVAR A COMPATIBILIZAÇÃO DO NOVO SISTEMA DE DRENAGEM COM O SISTEMA JÁ EXISTENTE, PRINCIPALMENTE NO QUE SE REFERE AO DESÁGUE PLUVIAL..

		PREFEITURA MUNICIPAL DE FONTOURA XAVIER		ESTADO: RS
		MUNICÍPIO: FONTOURA XAVIER		DATA: Setembro/2023
PROJETO: PAVIMENTAÇÃO DE VIAS URBANAS PISO INTERTRAVADO	TIPO: PLANTAS BAIXA E DETALHES	LOCAL: Rua Aristóteles Borges	ÁREA: 1.081,50 m <sup>2</sup>	ESCALA: Indicada
RESPONSÁVEL TÉCNICO: Edivan Arruda de Oliveira CAU/BR A156417-0	PROPRIETÁRIO/RESPONSÁVEL: Luiz Armando Toffarel PREFEITO MUNICIPAL			PRANCHA: 03/03