



PLANTA BAIXA

Esc.: 1/250

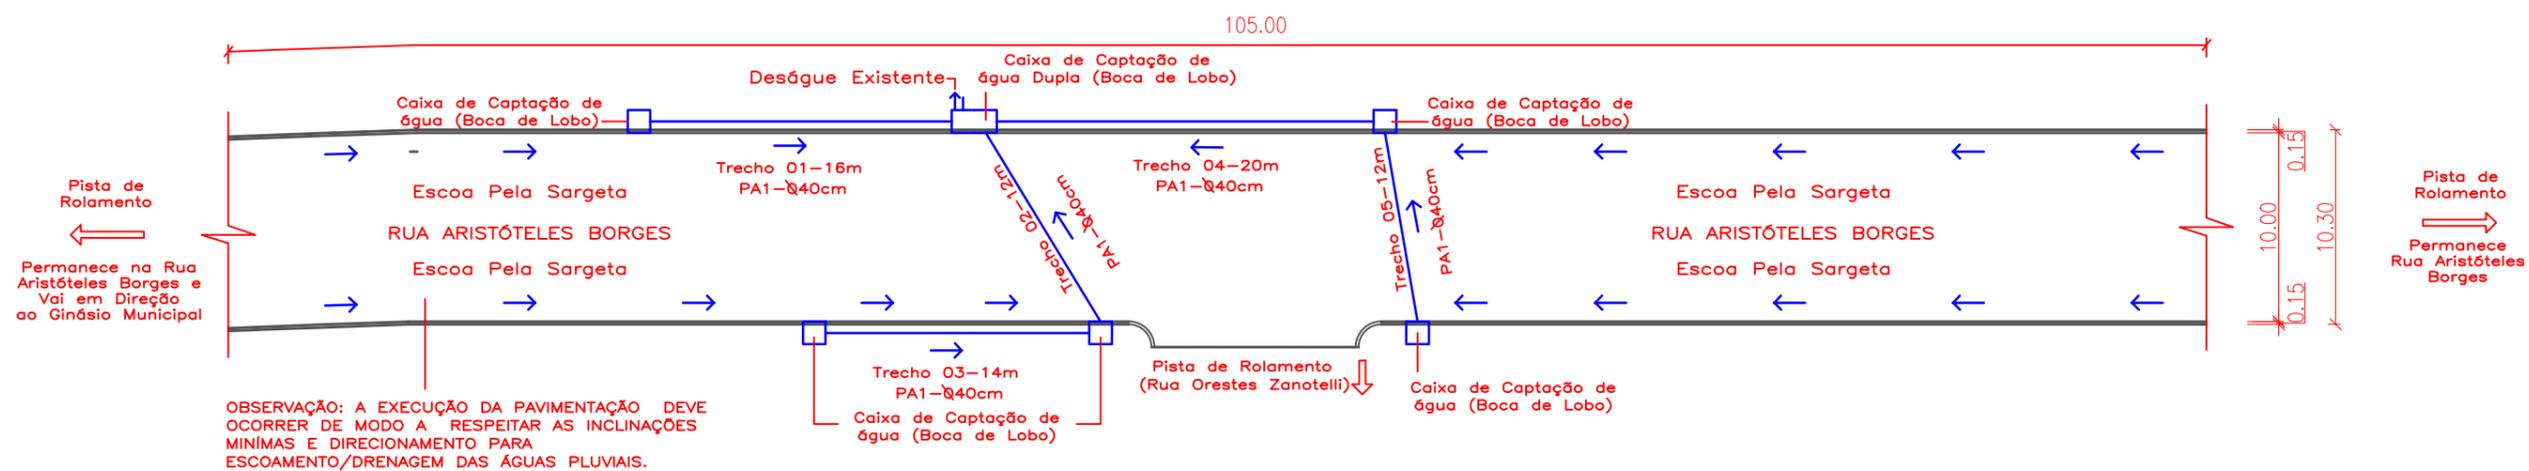

PLANTA BAIXA - DRENAGEM

Esc.: 1/250

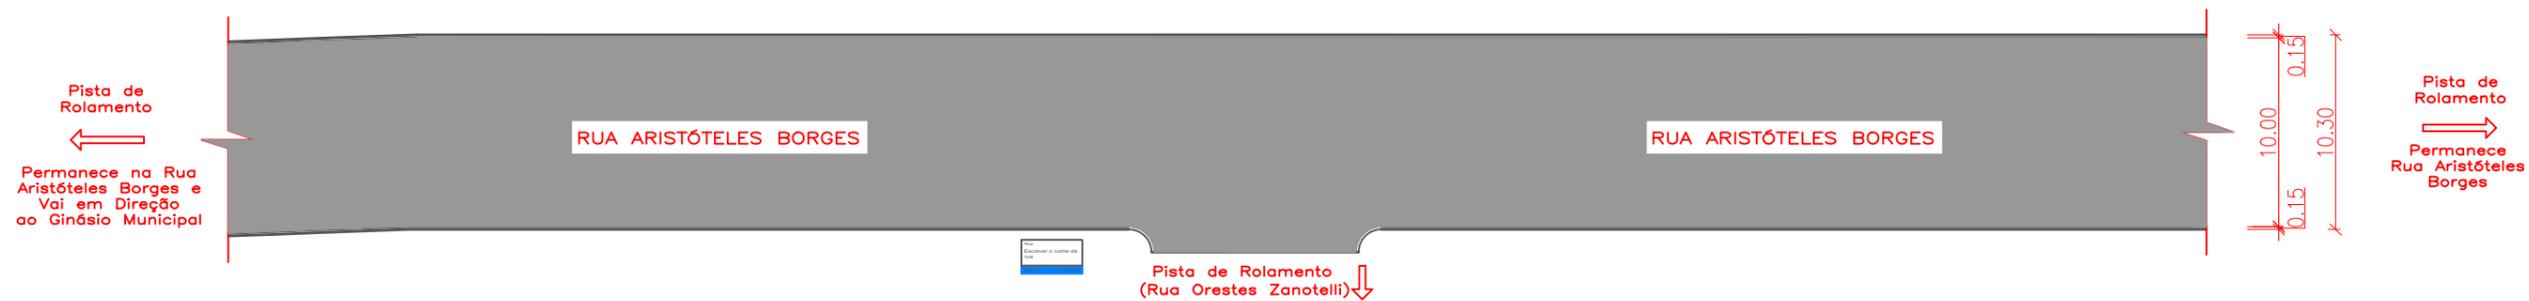

PLANTA BAIXA - SINALIZAÇÃO

Esc.: 1/250