



PLANTA BAIXA – FINAL  
Esc.: 1/100

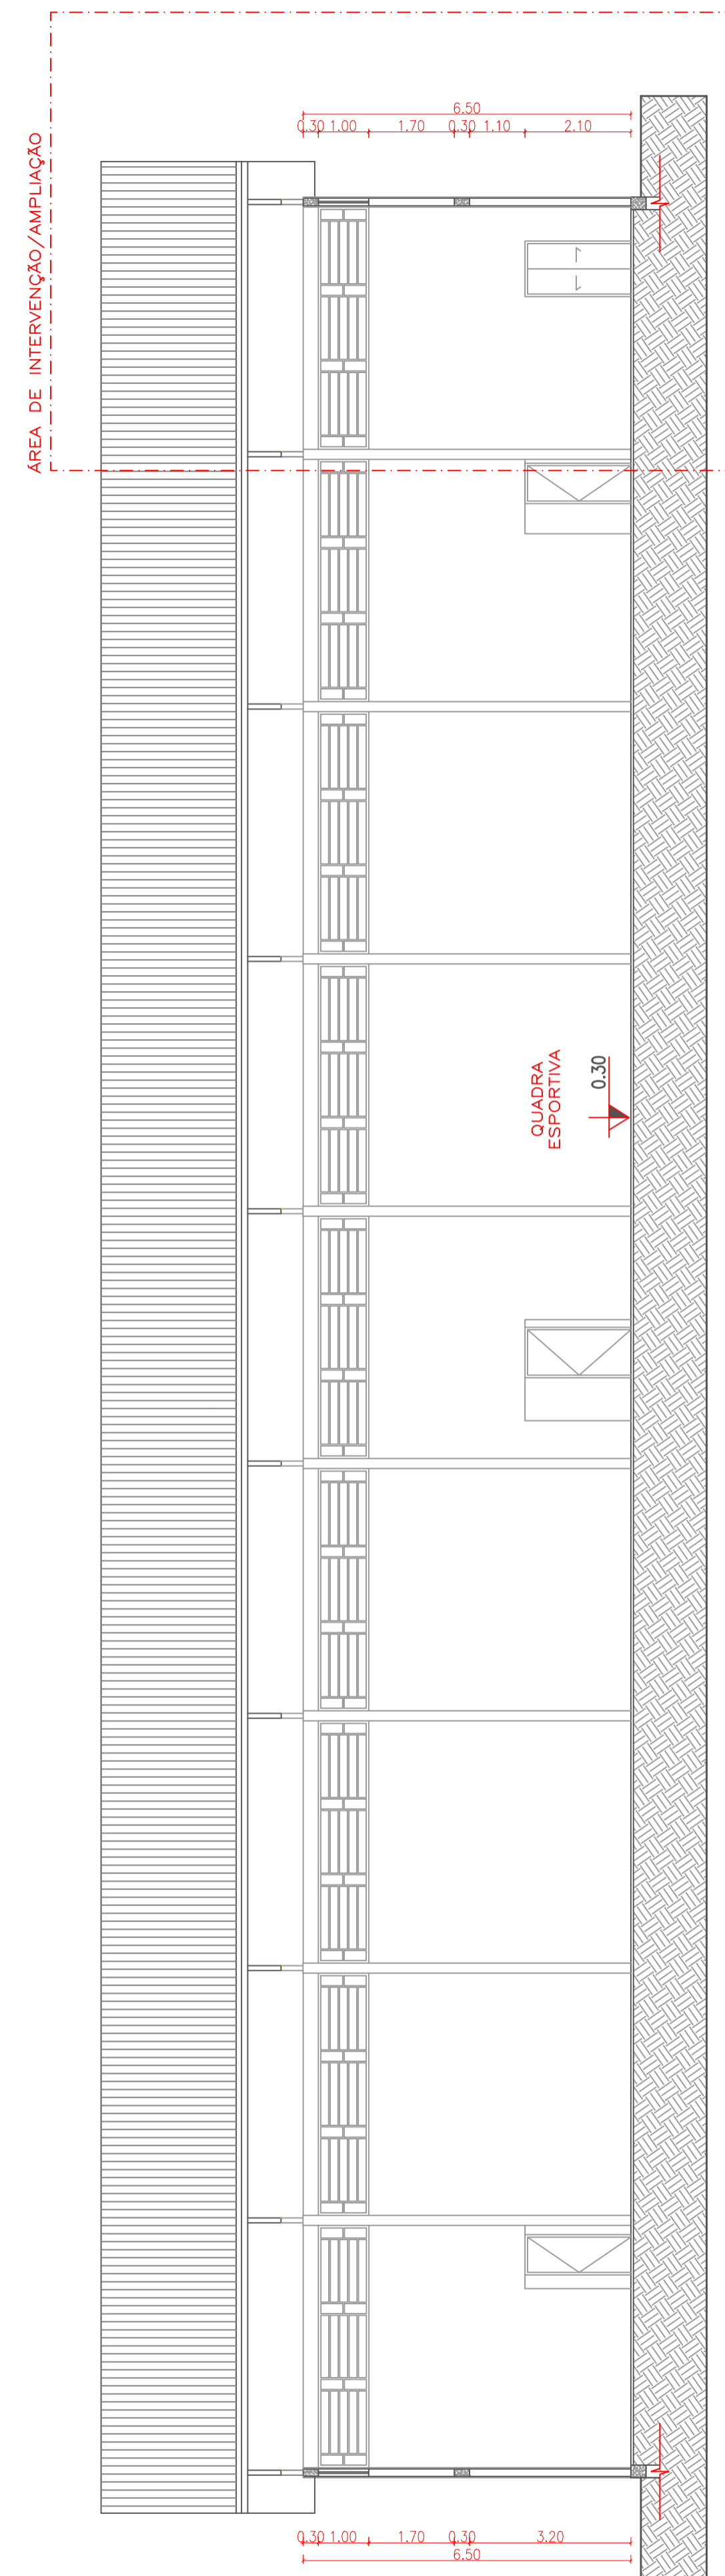

CORTE B'B'  
Esc.: 1/100

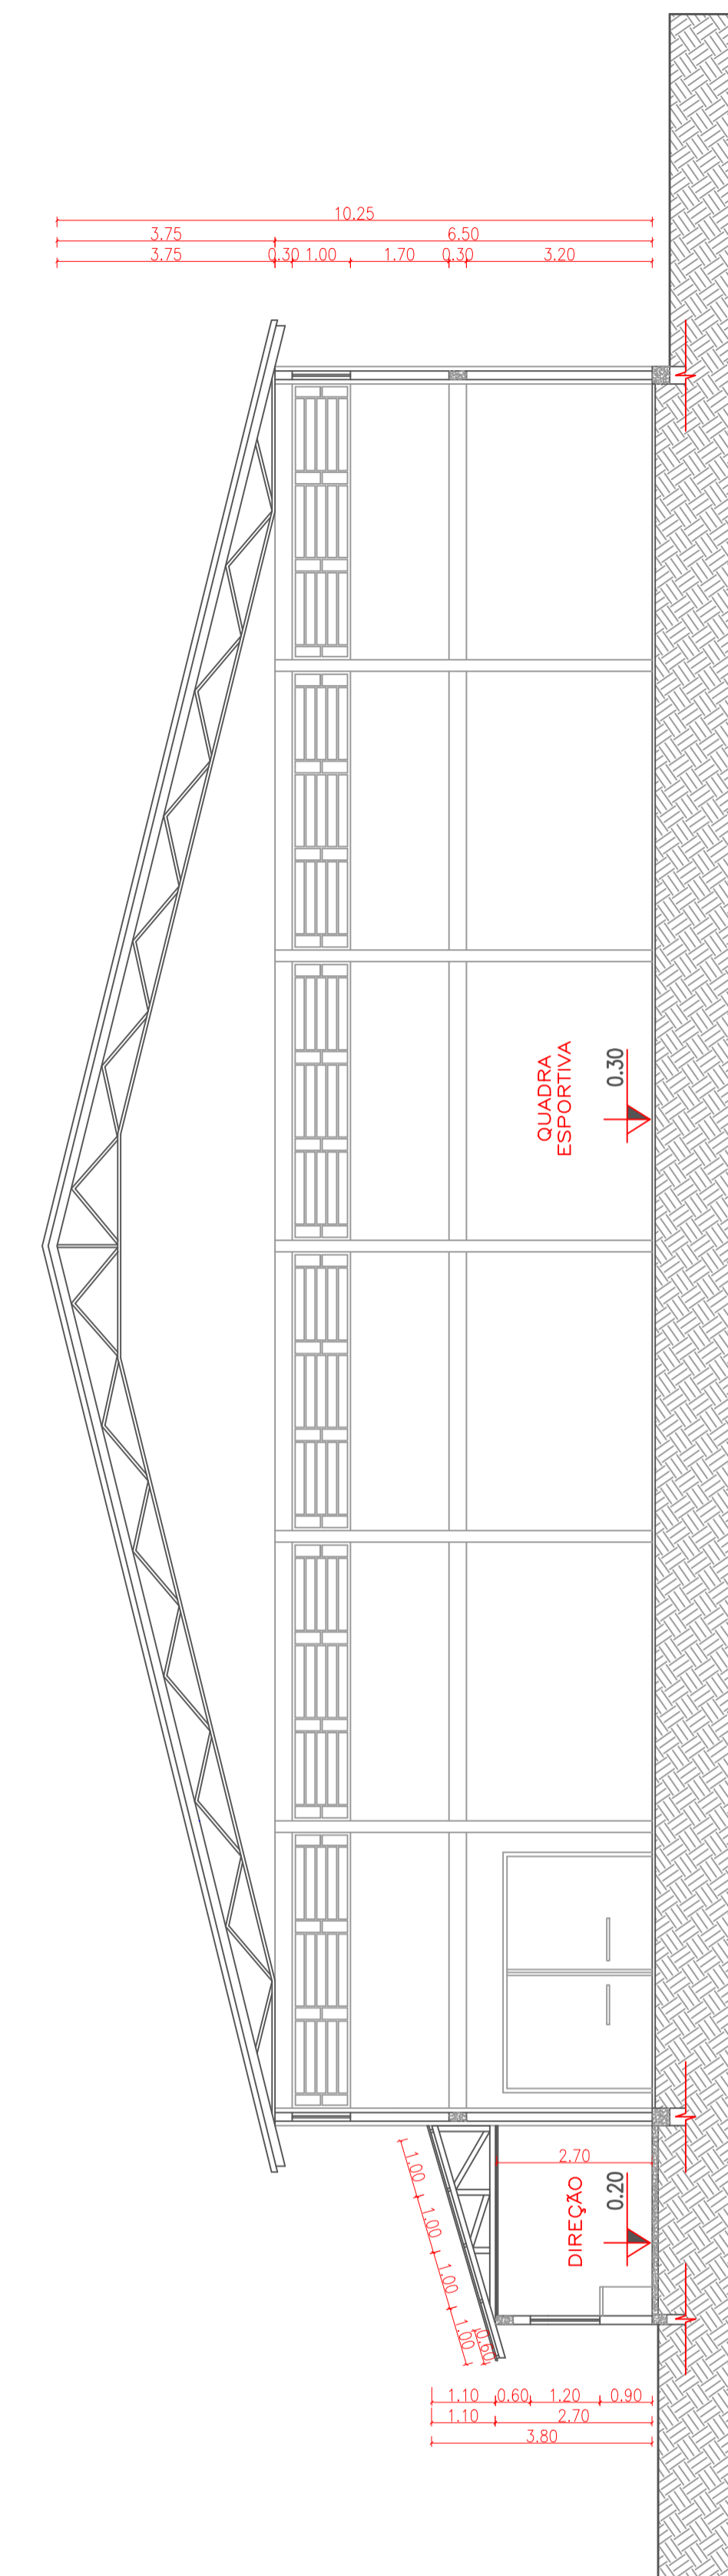

CORTE A'A'  
Esc.: 1/100

		<b>PREFEITURA MUNICIPAL DE FONTOURA XAVIER</b>		ÁREA DE AMPLIAÇÃO: 168,75 M <sup>2</sup>
PROJETO: REFORMA E AMPLIAÇÃO GINÁSIO VILA ASSIS		TIPO: PLANTA BAIXA FINAL CORTES A'A" E B'B" FINAIS		ÁREA DE REFORMA: 1.356,75 M <sup>2</sup>
RESPONSÁVEL TÉCNICO: Edivan Arruda de Oliveira CAU/BR 1156417-0	PROPRIETÁRIO/RESPONSÁVEL: Luiz Armando Toffarel PREFEITO MUNICIPAL	LOCAL: Rua João da Silva Portela, s/n Vila Assis, Fontoura Xavier/RS.	DATA: Setembro/2023	ESCALA: Indicadas
				PRANCHA: 06/08