




PLANTA BAIXA BOCA DE LOBO
Esc.: 1/40

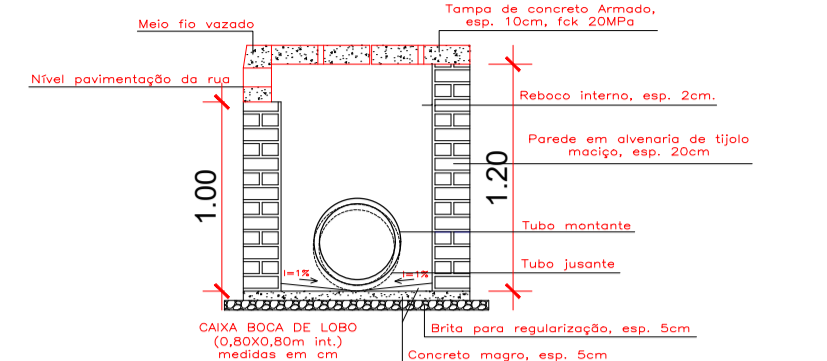


CORTE AA'
Esc.: 1/40

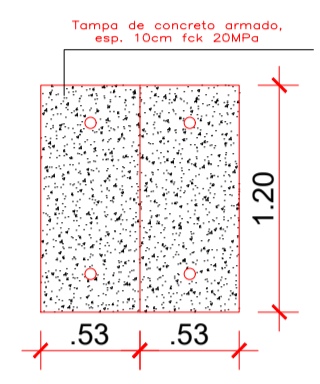


PLANTA BAIXA - TAMPA
Esc.: 1/40

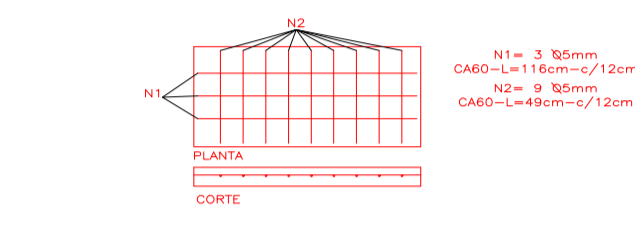


DETALHE FERRAGEM - TAMPA
Esc.: 1/40

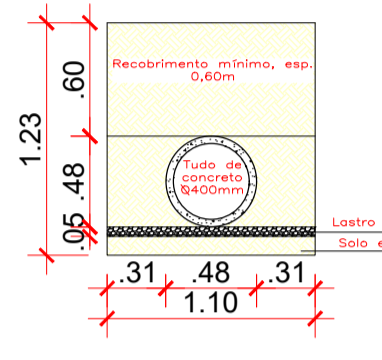


Seção tipo para escavação e reaterro
Tubo Ø400mm
Esc.: 1/40

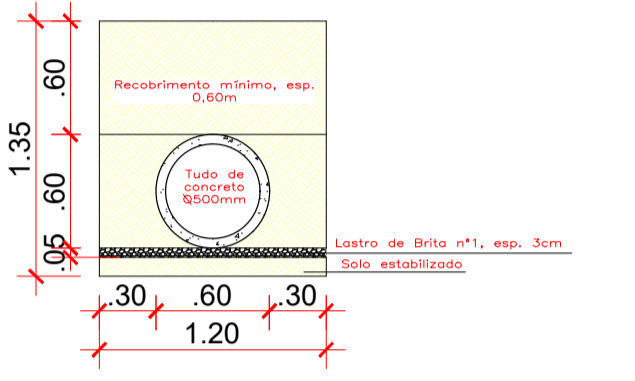

Seção tipo para escavação e reaterro
Tubo Ø500mm
Esc.: 1/40

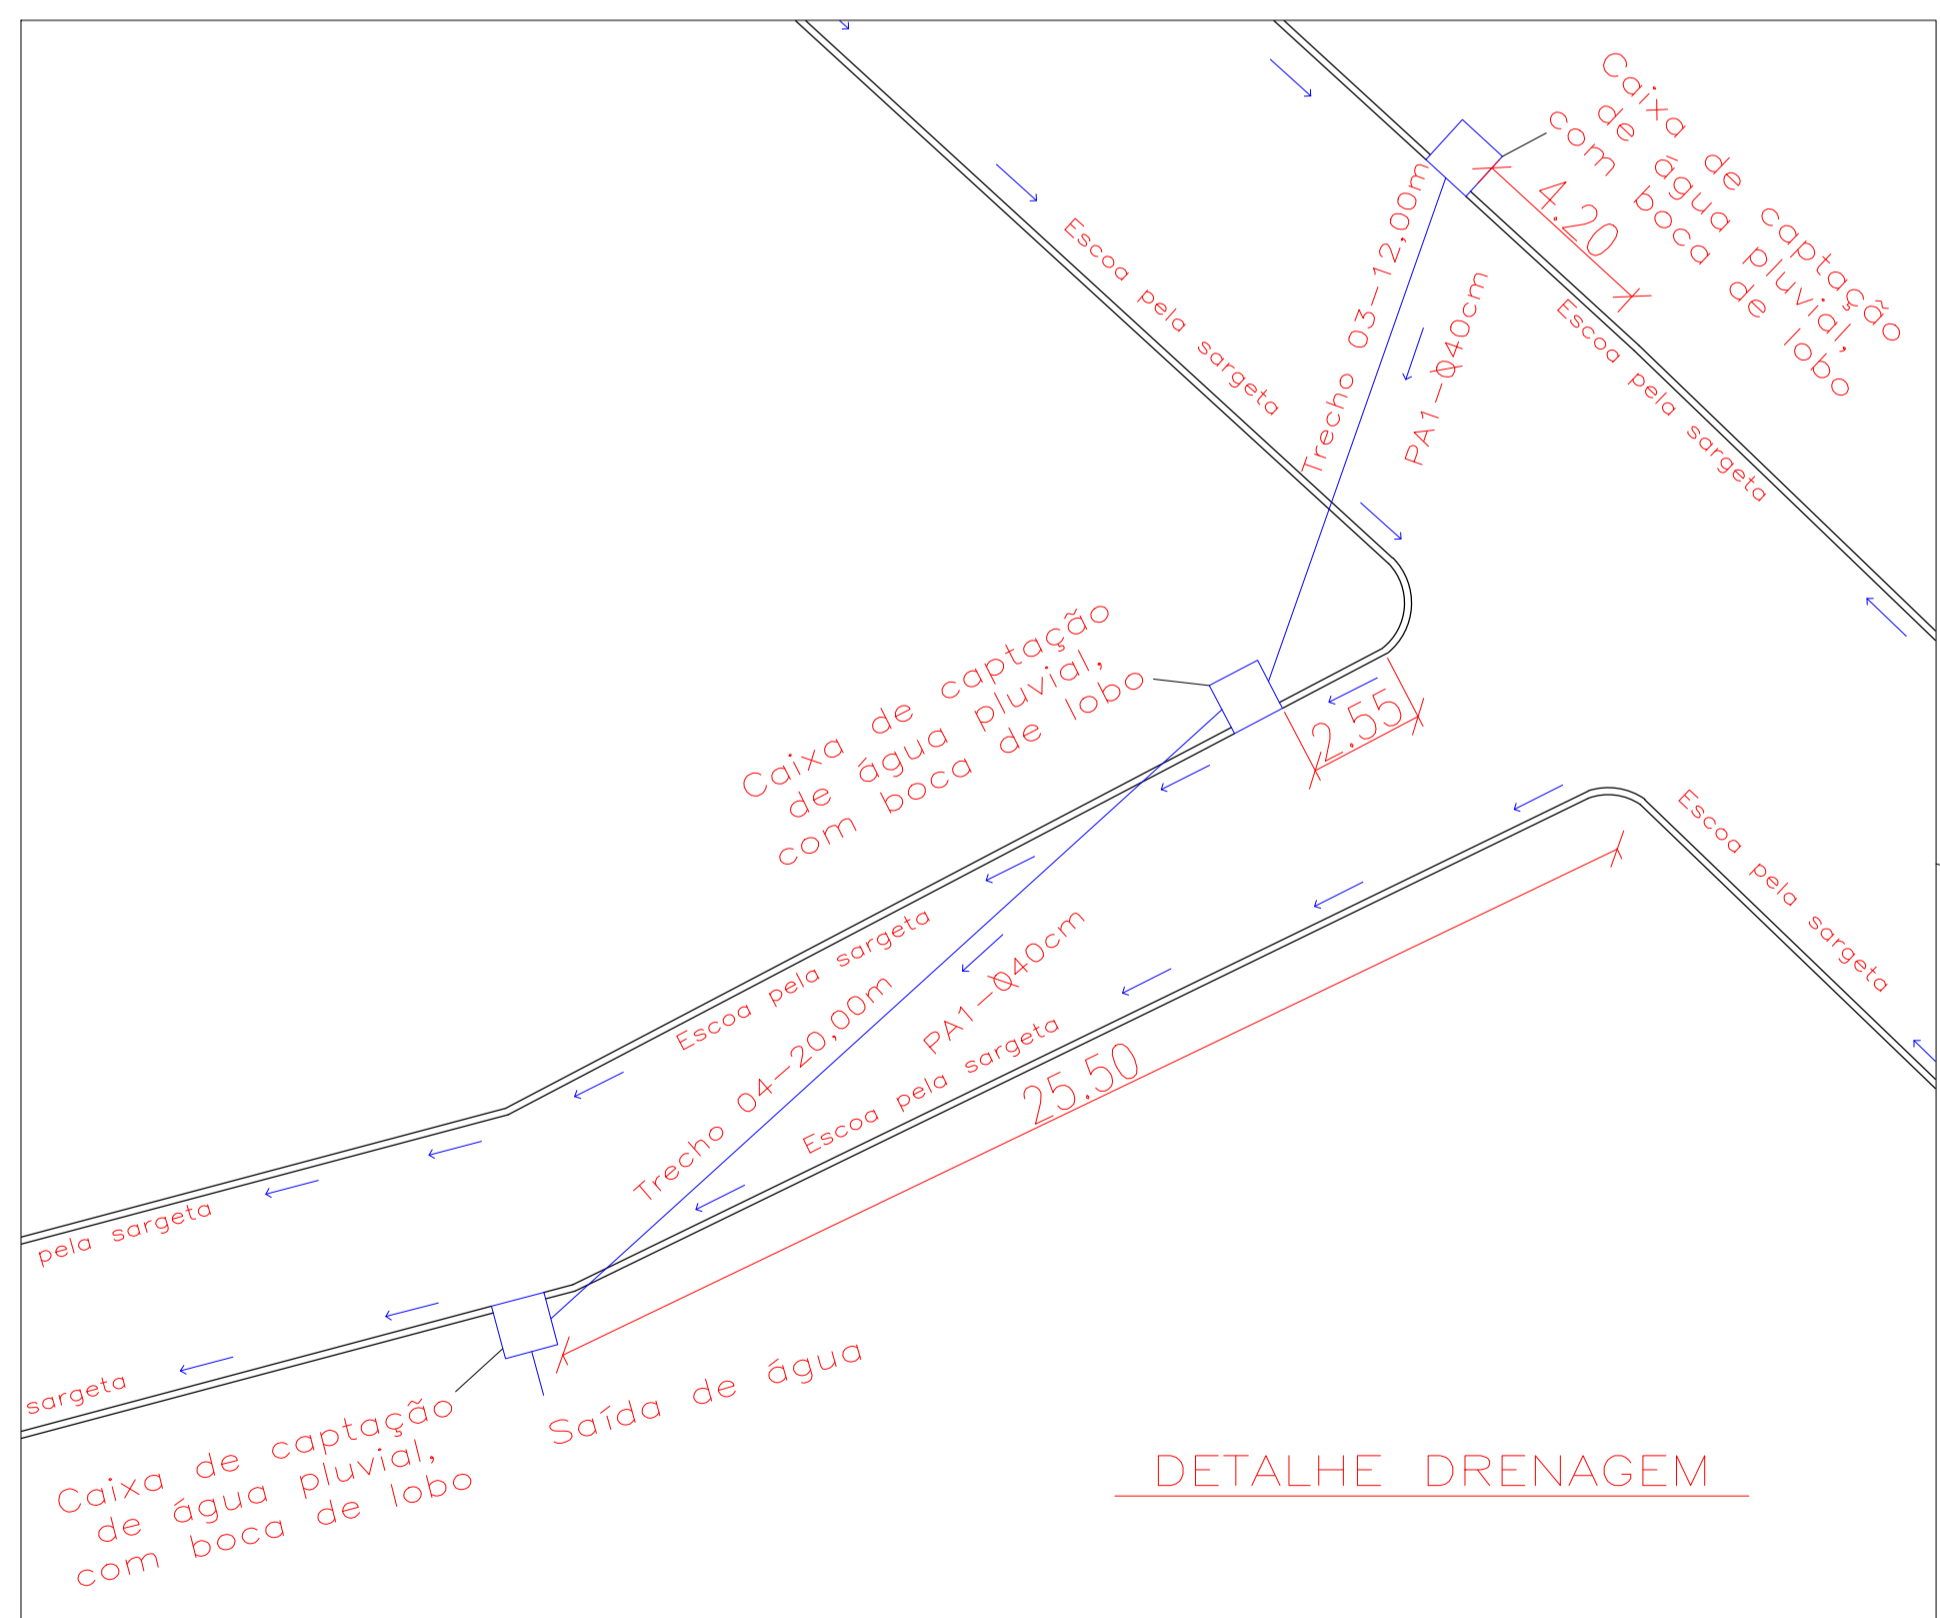

DETALHE DRENAGEM

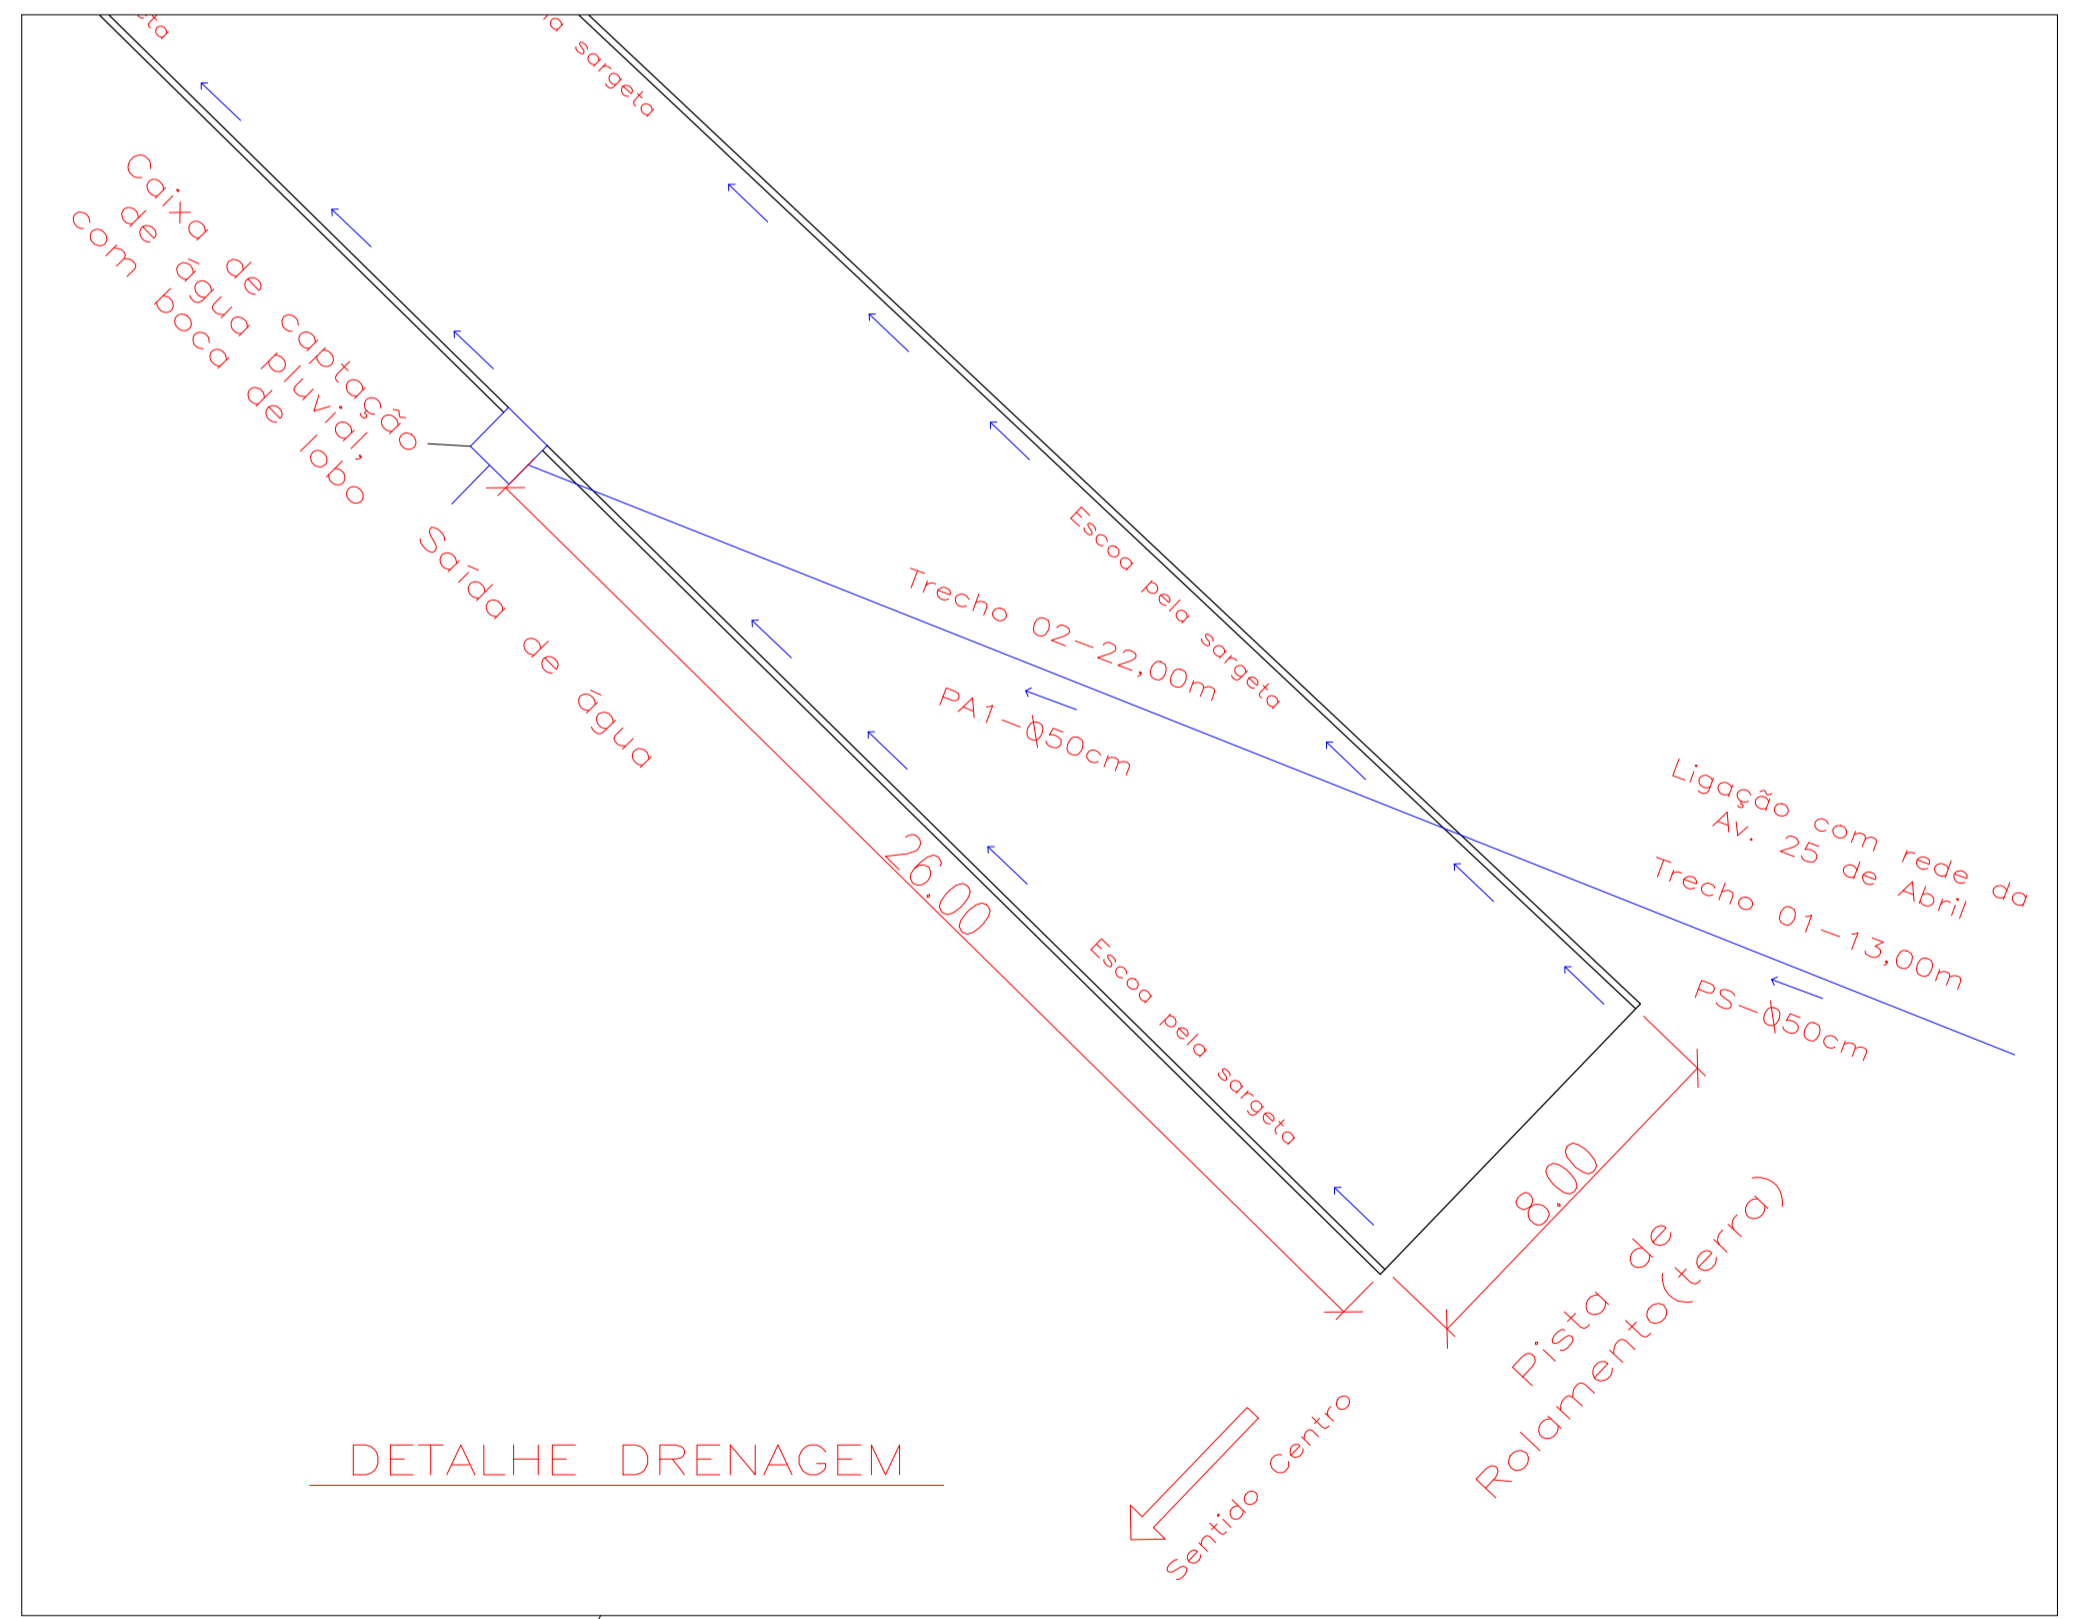

DETALHE DRENAGEM

PLANTA BAIXA - DRENAGEM
Esc.: 1/475

		PREFEITURA MUNICIPAL DE FONTOURA XAVIER		ESTADO:	RS
				MUNICÍPIO:	FONTOURA XAVIER
PROJETO:	PAVIMENTAÇÃO DE VIAS	TIPO:	PLANTA DRENAGEM	DATA:	Setembro/2023
RESPONSÁVEL TÉCNICO:	Augusto Ross DREA RS 23498	PROPRIETÁRIO/RESPONSÁVEL:	Luz Armand Taffard PREFEITO MUNICIPAL	ESCALA:	Indicado
		LOCAL:	Rua Atílio Pinheiro da Rosa e Trecho da Rua Genésio Brizola de Oliveira	PRANCHA:	04/04
		ÁREA:	3063,47 m ²		