


PERFIL TRANSVERSAL
Esc.: 1/50



DETALHE PERFIL TRANSVERSAL
Esc.: 1/50

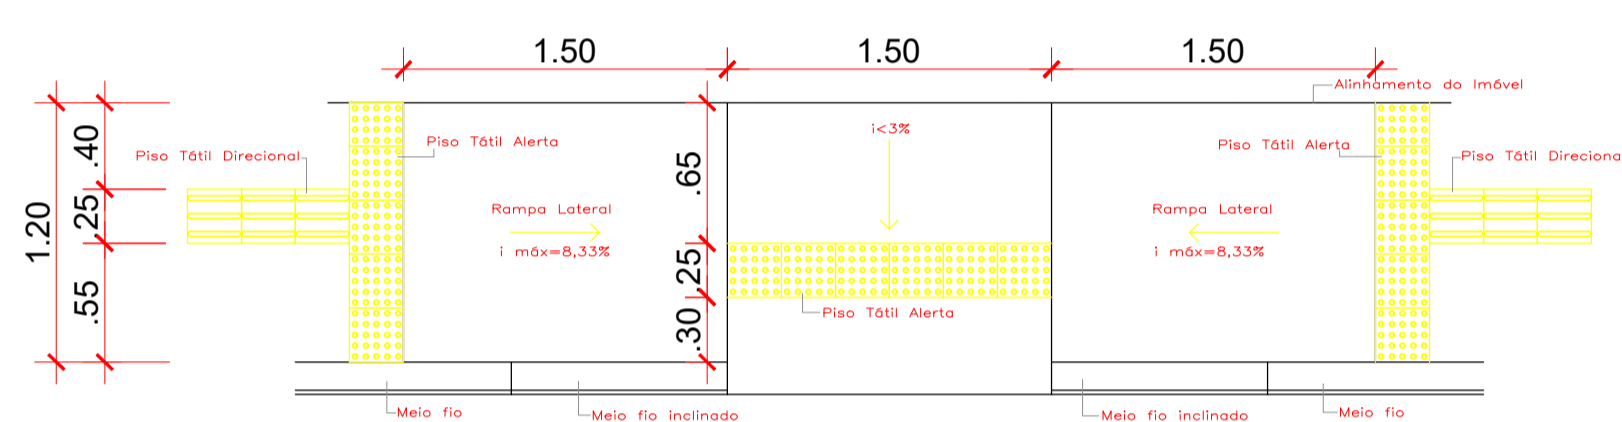

DETALHE RAMPA DE ACESSIBILIDADE
Esc.: 1/35






DETALHE REBAIXAMENTO MEIO FIO
Esc.: 1/35




PLANTA BAIXA
Esc.: 1/350

PLANTA BAIXA - DRENAGEM
Esc.: 1/350

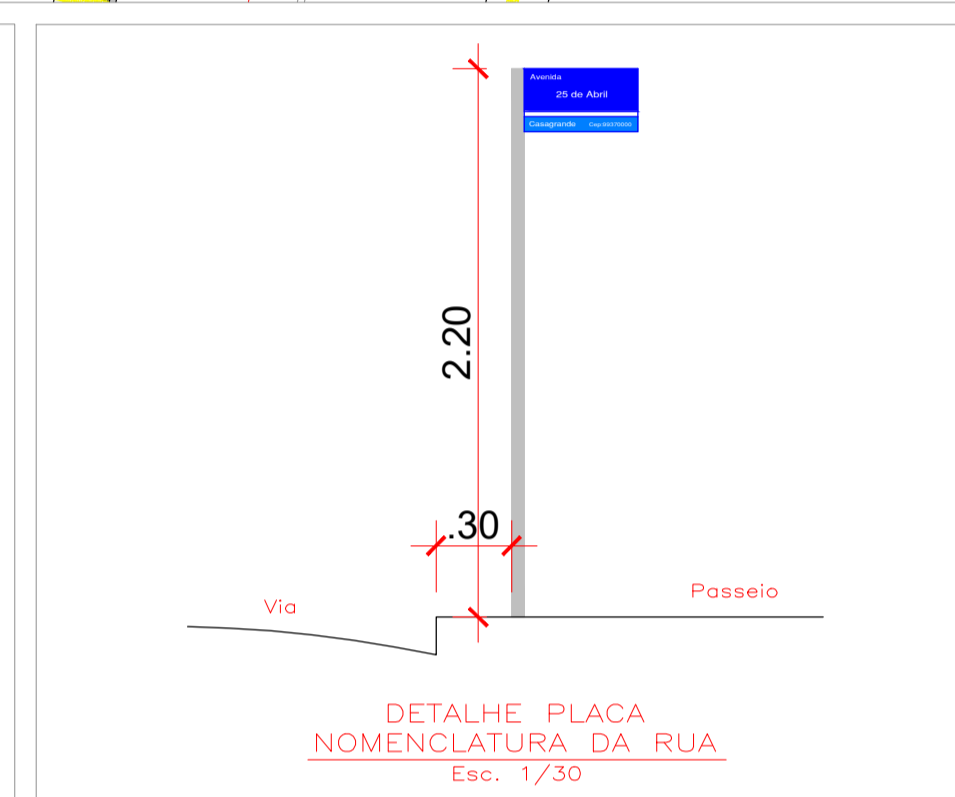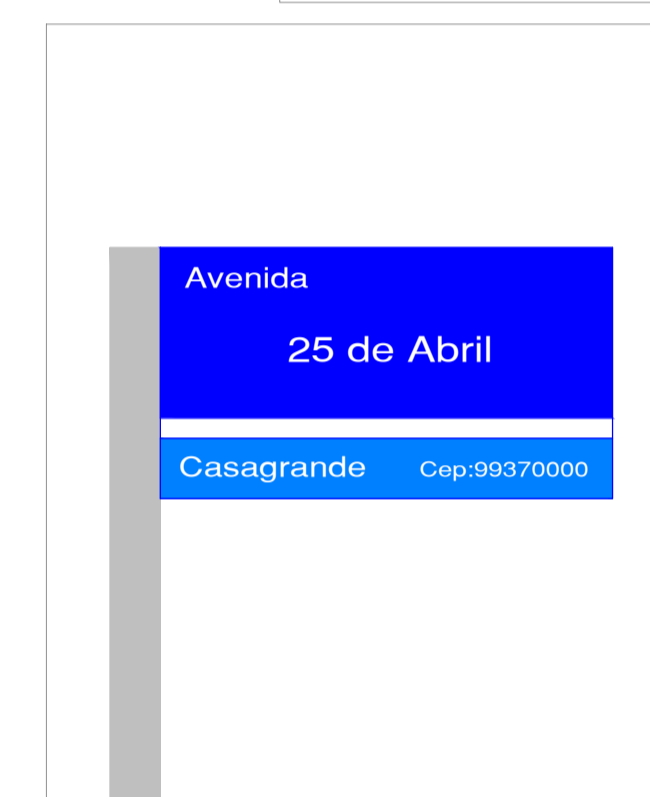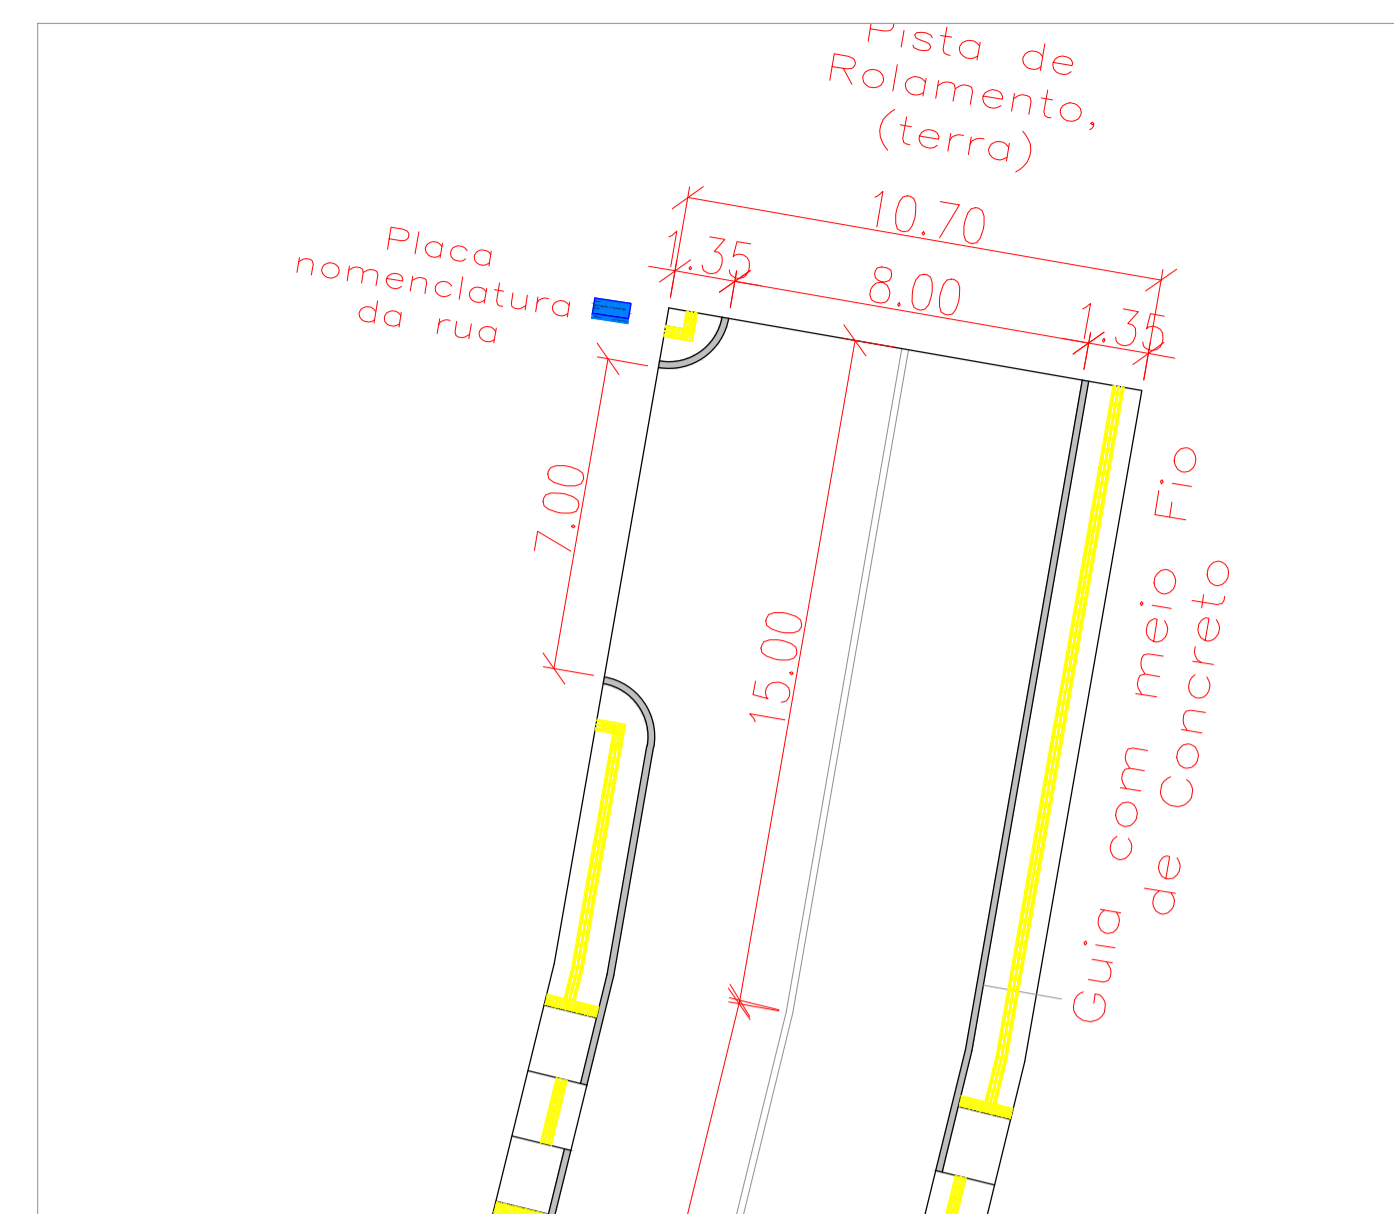


DETALHE PLACA NOMENCLATURA DA RUA
Esc.: 1/30


 PREFEITURA MUNICIPAL DE FONTOURA XAVIER		ESTADO:	RS
		MUNICÍPIO:	FONTOURA XAVIER
PROJETO:	PAVIMENTAÇÃO DE VIAS	TIPO:	PLANTA BAIXA, DRENAGEM E SINALIZAÇÃO
RESPONSÁVEL TÉCNICO:	Augusto Ross CREA RS 23649	PROPRIETÁRIO/RESPONSÁVEL:	Luiz Armando Taffard PREFEITO MUNICIPAL
LOCAL:	Trecho da Avenida 25 de Abril - Norte - Casagrande	ESCALA:	Indicado
ÁREA:	1979,50 m ²	PRANCHA:	03/03

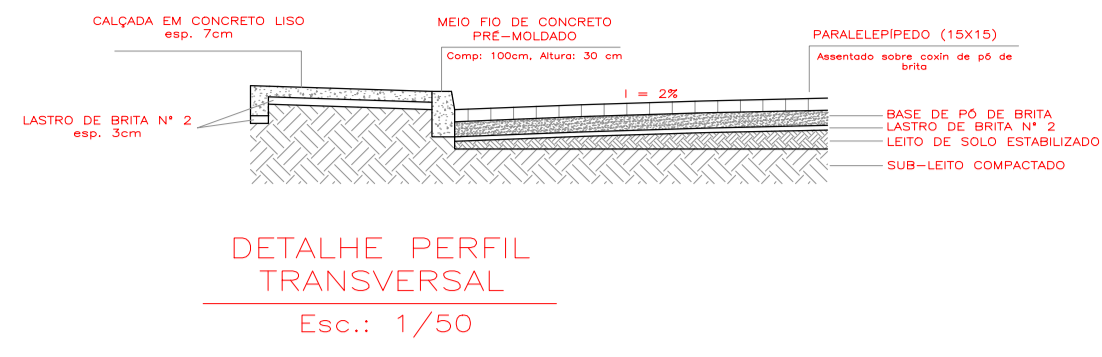


DETALHE PERFIL TRANSVERSAL
Esc.: 1/50

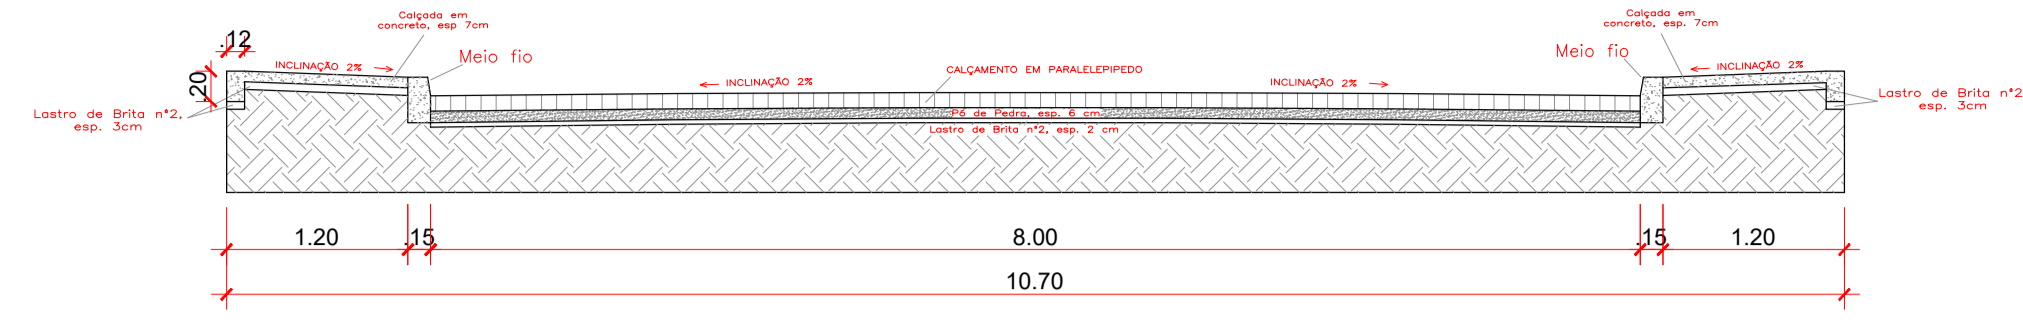


PERFIL TRANSVERSAL
Esc.: 1/50

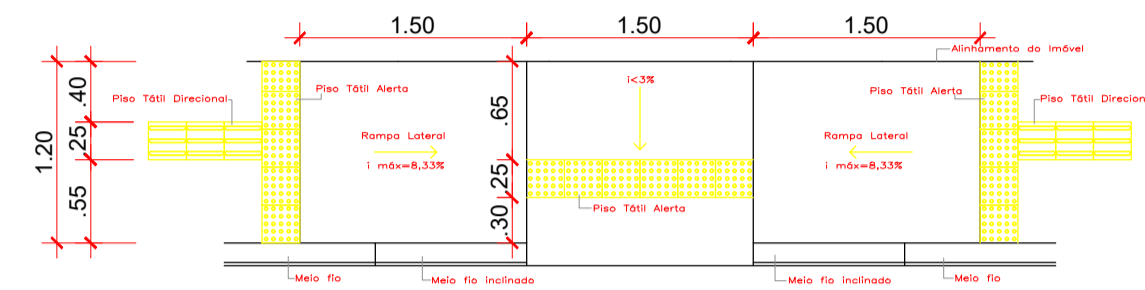


DETALHE RAMPA DE ACESSIBILIDADE
Esc.: 1/50

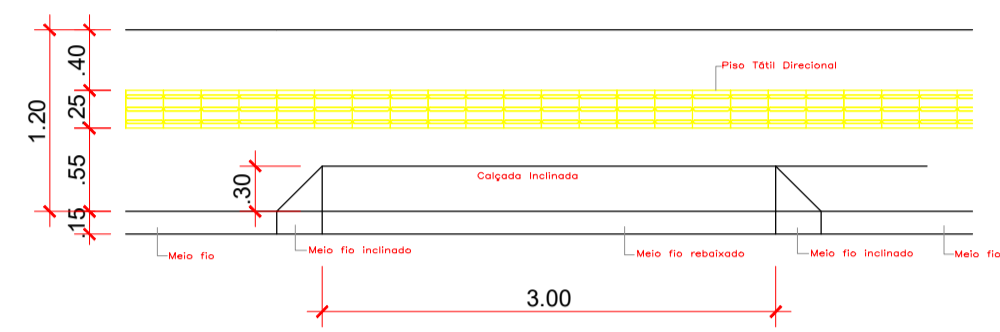

DETALHE REBAIXAMENTO MEIO FIO
Esc.: 1/50

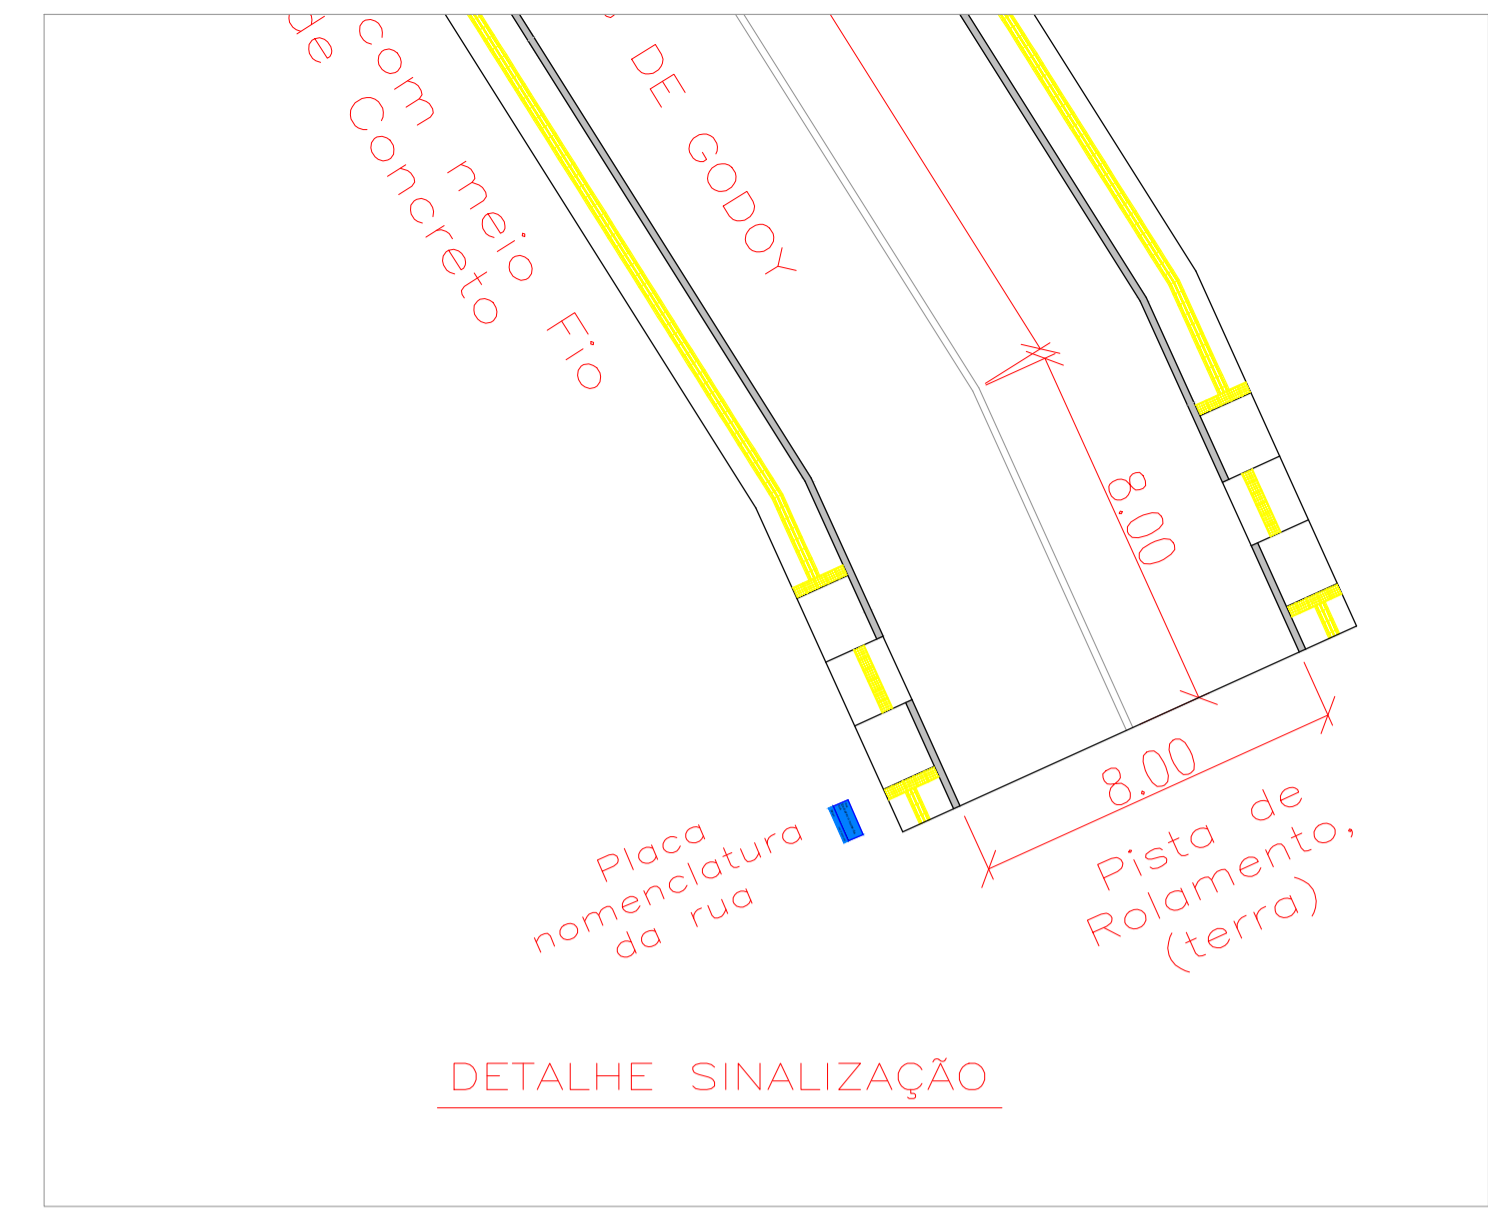


DETALHE SINALIZAÇÃO

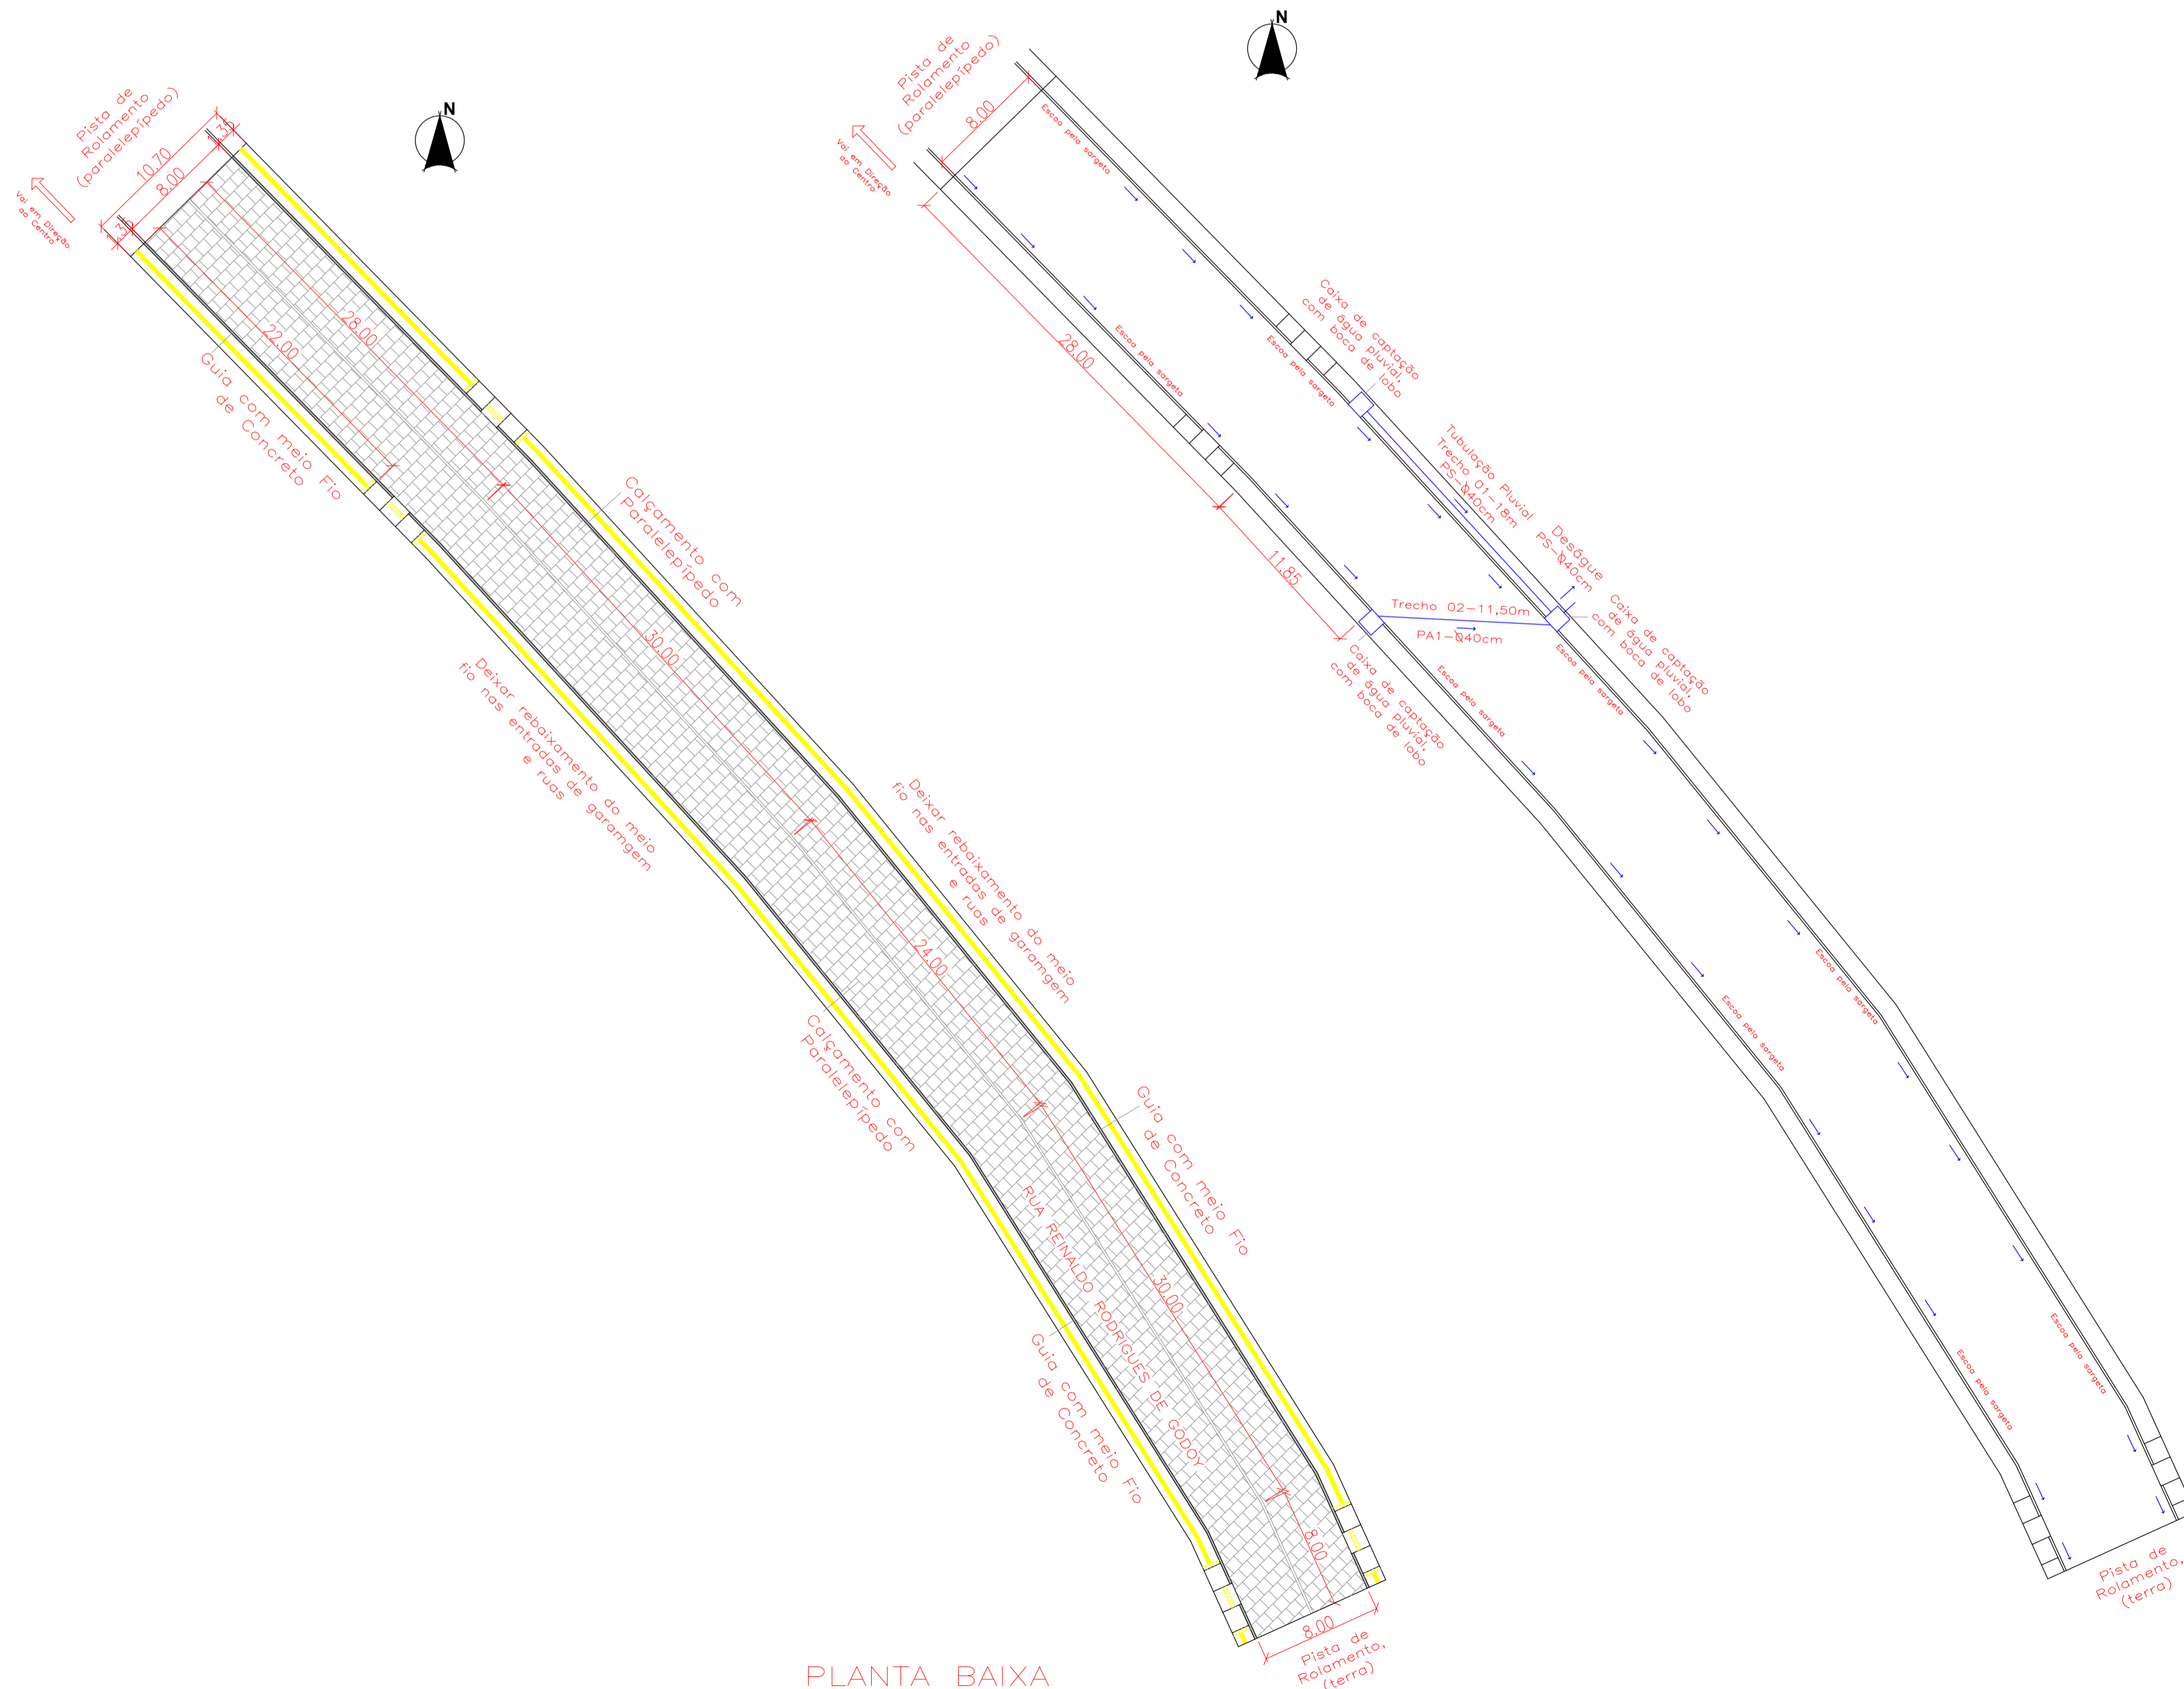


PLANTA BAIXA
Esc.: 1/300


PLANTA BAIXA - DRENAGEM
Esc.: 1/300

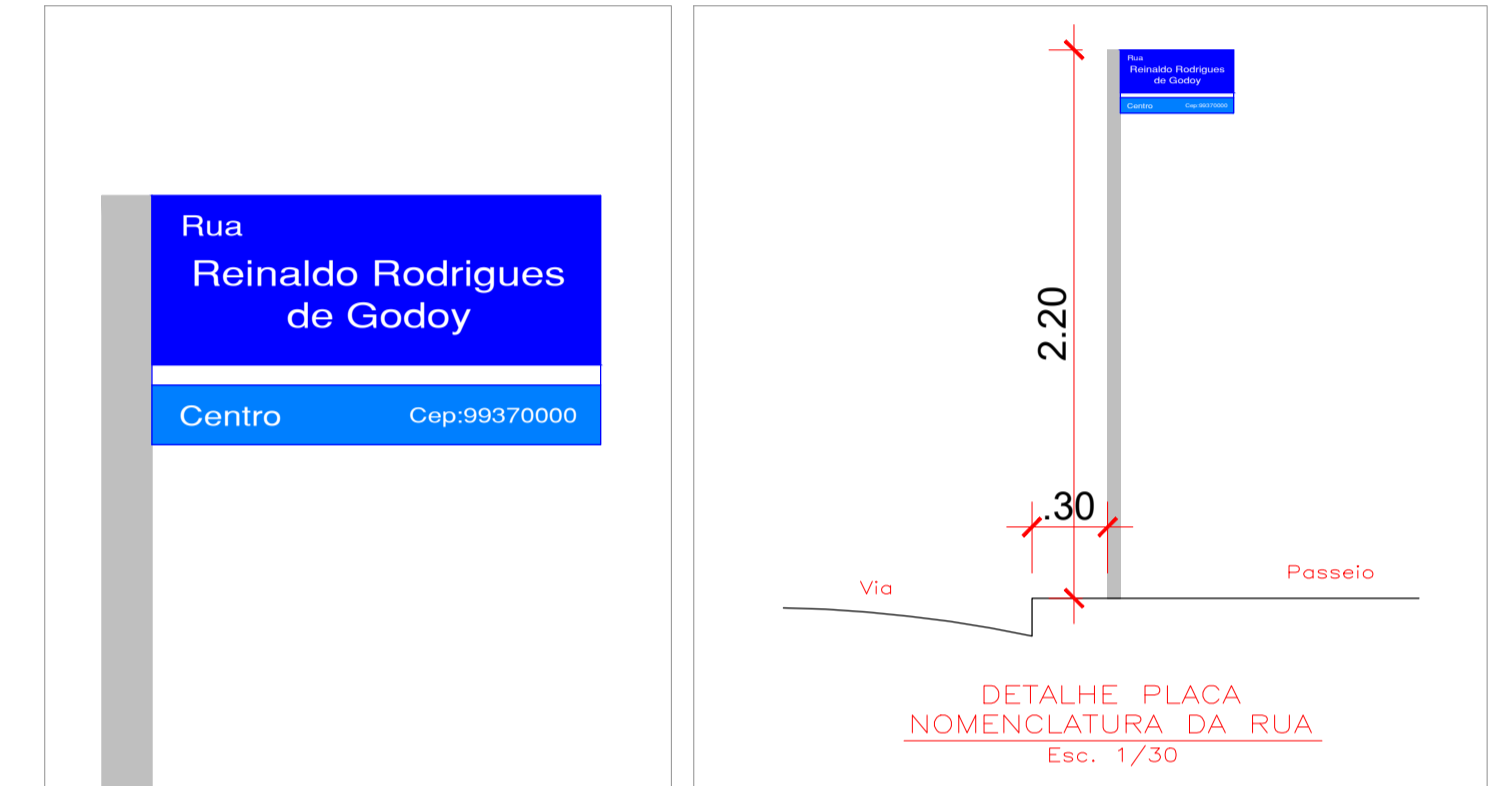


DETALHE PLACA NOMENCLATURA DA RUA
Esc.: 1/30

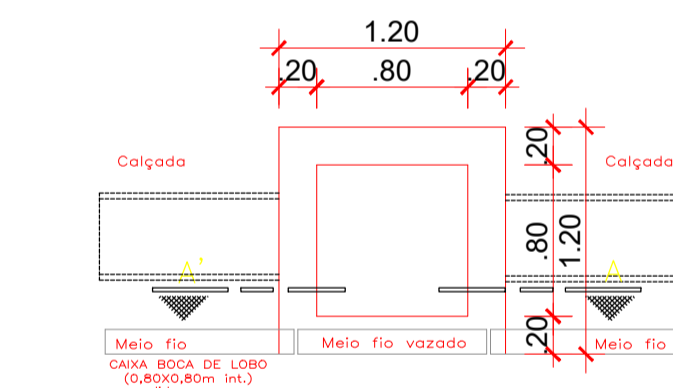


PLANTA BAIXA BOCA DE LOBO
Esc.: 1/40

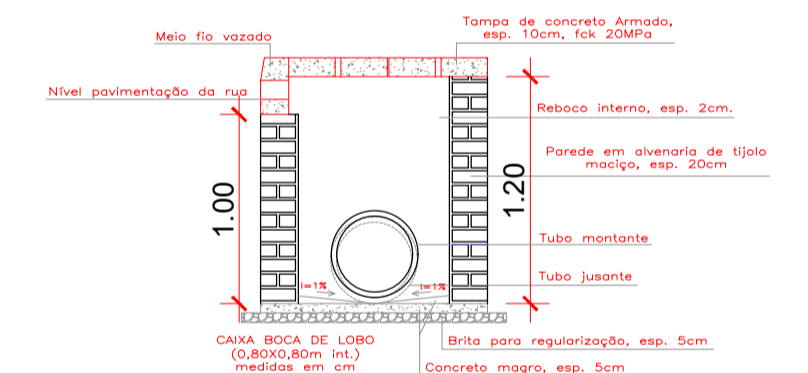


CORTE AA'
Esc.: 1/40

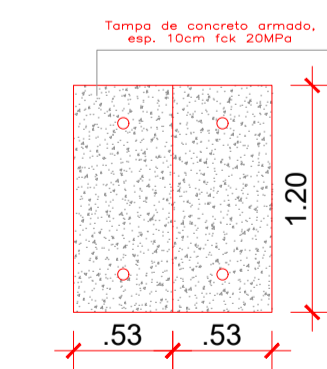

PLANTA BAIXA - TAMPA
Esc.: 1/40

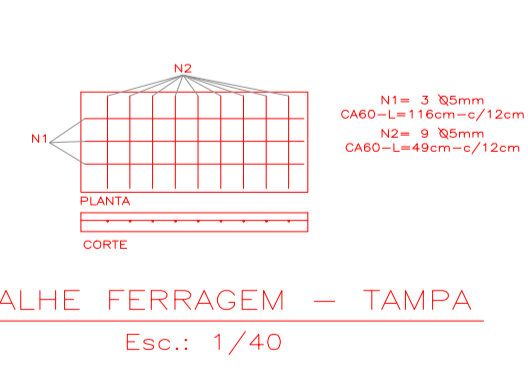


DETALHE FERRAGEM - TAMPA
Esc.: 1/40

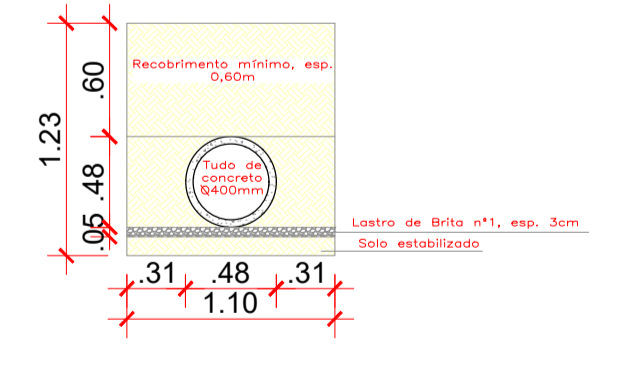

Seção tipo para escavação e reaterro
Tubo Ø400mm
Esc.: 1/40

		PREFEITURA MUNICIPAL DE FONTOURA XAVIER		ESTADO:	RS
		PROJETO: PAVIMENTAÇÃO DE VIAS		MUNICÍPIO:	FONTOURA XAVIER
TIPO: PLANTA BAIXA, DRENAGEM E SINALIZAÇÃO		LOCAL:	Rua Reinaldo Rodrigues de Godoy	DATA:	Outubro/2023
RESPONSÁVEL TÉCNICO:	PROPRIETÁRIO/RESPONSÁVEL:	ÁREA:	1284,00 m ²	ESCALA:	Indicado
Augusto Ross CREA RS 29498	Luz Amanda Taffard PREFEITO MUNICIPAL			PRANCHA:	03/03

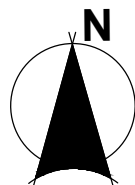

Google Earth

Image © 2023 Maxar Technologies


100 m

OBSERVAÇÕES:

COORDENADAS:

PONTO INICIAL: Latitude: 28°58'10.48"S Longitude: 52°20'27.50"O

PONTO FINAL: Latitude: 28°58'04.71"S Longitude: 52°20'25.63"O

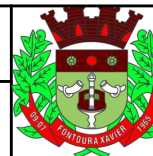

**PREFEITURA MUNICIPAL DE
FONTOURA XAVIER**

ESTADO:
RS

MUNICÍPIO:
FONTOURA XAVIER

DATA:
Outubro/2023

ESCALA:
Sem Escala

PRANCHA:
02/03

PROJETO:
PAVIMENTAÇÃO DE VIAS

TIPO:
PLANTA DE LOCALIZAÇÃO


RESPONSÁVEL TÉCNICO:

Augusto Ross
CREA RS 236486

PROPRIETÁRIO/RESPONSÁVEL:

Luiz Armando Taffarel
PREFEITO MUNICIPAL

LOCAL:
Trecho da Avenida 25 de
Abril - Norte - Casagrande
ÁREA:
1979,50 m²

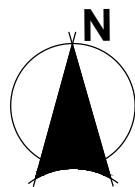


Google Earth
Image © 2023 Maxar Technologies

OBSERVAÇÕES:

COORDENADAS:

PONTO INICIAL: Latitude: 28°59'23.00"S Longitude: 52°20'32.76"O

PONTO FINAL: Latitude: 28°59'26.03"S Longitude: 52°20'29.97"O

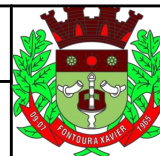

**PREFEITURA MUNICIPAL DE
FONTOURA XAVIER**

PROJETO:

PAVIMENTAÇÃO DE VIAS

TIPO:

PLANTA DE LOCALIZAÇÃO

RESPONSÁVEL TÉCNICO:

Augusto Ross
CREA RS 236486

PROPRIETÁRIO/RESPONSÁVEL:

Luiz Armando Taffarel
PREFEITO MUNICIPAL

LOCAL:

Rua Reinaldo Rodrigues de Godoy

ÁREA:

1284,00 m²

ESTADO:

RS

MUNICÍPIO:

FONTOURA XAVIER

DATA:


Outubro/2023

ESCALA:

Sem Escala

PRANCHA:

02/03

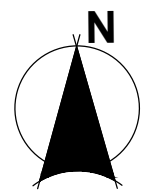

Google Earth


Image © 2023 Maxar Technologies

OBSERVAÇÕES:

COORDENADAS:

PONTO INICIAL: Latitude: 28°58'10.48"S Longitude: 52°20'27.50"O

PONTO FINAL: Latitude: 28°58'04.71"S Longitude: 52°20'25.63"O

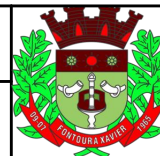

PREFEITURA MUNICIPAL DE
FONTOURA XAVIER

ESTADO:
RS

MUNICÍPIO:
FONTOURA XAVIER

DATA:
Outubro/2023

ESCALA:
Sem Escala

PRANCHA:
01/03

PROJETO:
PAVIMENTAÇÃO DE VIAS

TIPO:
PLANTA DE SITUAÇÃO


RESPONSÁVEL TÉCNICO:

Augusto Ross
CREA RS 236486

PROPRIETÁRIO/RESPONSÁVEL:

Luiz Armando Taffarel
PREFEITO MUNICIPAL

LOCAL:
Trecho da Avenida 25 de
Abril - Norte - Casagrande
ÁREA:
1979,50 m²

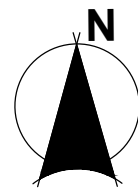


Google Earth
 image © 2023 Maxar Technologies

OBSERVAÇÕES:

COORDENADAS:

PONTO INICIAL: Latitude: 28°59'23.00"S Longitude: 52°20'32.76"O

PONTO FINAL: Latitude: 28°59'26.03"S Longitude: 52°20'29.97"O

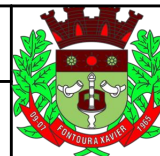

PREFEITURA MUNICIPAL DE
 FONTOURA XAVIER

ESTADO:
 RS

MUNICÍPIO:
 FONTOURA XAVIER

DATA:
 Outubro/2023

ESCALA:
 Sem Escala

PRANCHA:
 01/03

PROJETO:
 PAVIMENTAÇÃO DE VIAS

TIPO:
 PLANTA DE SITUAÇÃO

RESPONSÁVEL TÉCNICO:
 Augusto Ross
 CREA RS 236486

PROPRIETÁRIO/RESPONSÁVEL:
 Luiz Armando Taffarel
 PREFEITO MUNICIPAL

LOCAL:
 Rua Reinaldo Rodrigues de Godoy
 ÁREA:
 1284,00 m²