

Google Earth

Image © 2024 Maxar Technologies

400 m



OBSERVAÇÕES:


COORDENADAS:

PONTO INICIAL:

Latitude: 28°58'43.94"S Longitude: 52°20'57.86"O

PONTO FINAL:

Latitude: 28°58'40.73"S Longitude: 52°20'56.08"O

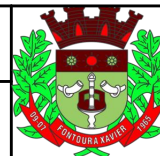

PREFEITURA MUNICIPAL DE
FONTOURA XAVIER

ESTADO:

RS

MUNICÍPIO:

Fontoura Xavier

DATA:

Abril/2024

ESCALA:

Sem Escala

PRANCHA:

01/03

PROJETO:

PAVIMENTAÇÃO COM PISO
INTERTRAVADO DE VIAS URBANAS -
TRECHO 02

TIPO:

PLANTA DE SITUAÇÃO

RESPONSÁVEL TÉCNICO:

Augusto Ross
CREA RS 236486

PROPRIETÁRIO/RESPONSÁVEL:


Luiz Armando Taffarel
PREFEITO MUNICIPAL

LOCAL:


Rua Olga Casagrande - Vila
Crespani

ÁREA:


862,58 m²

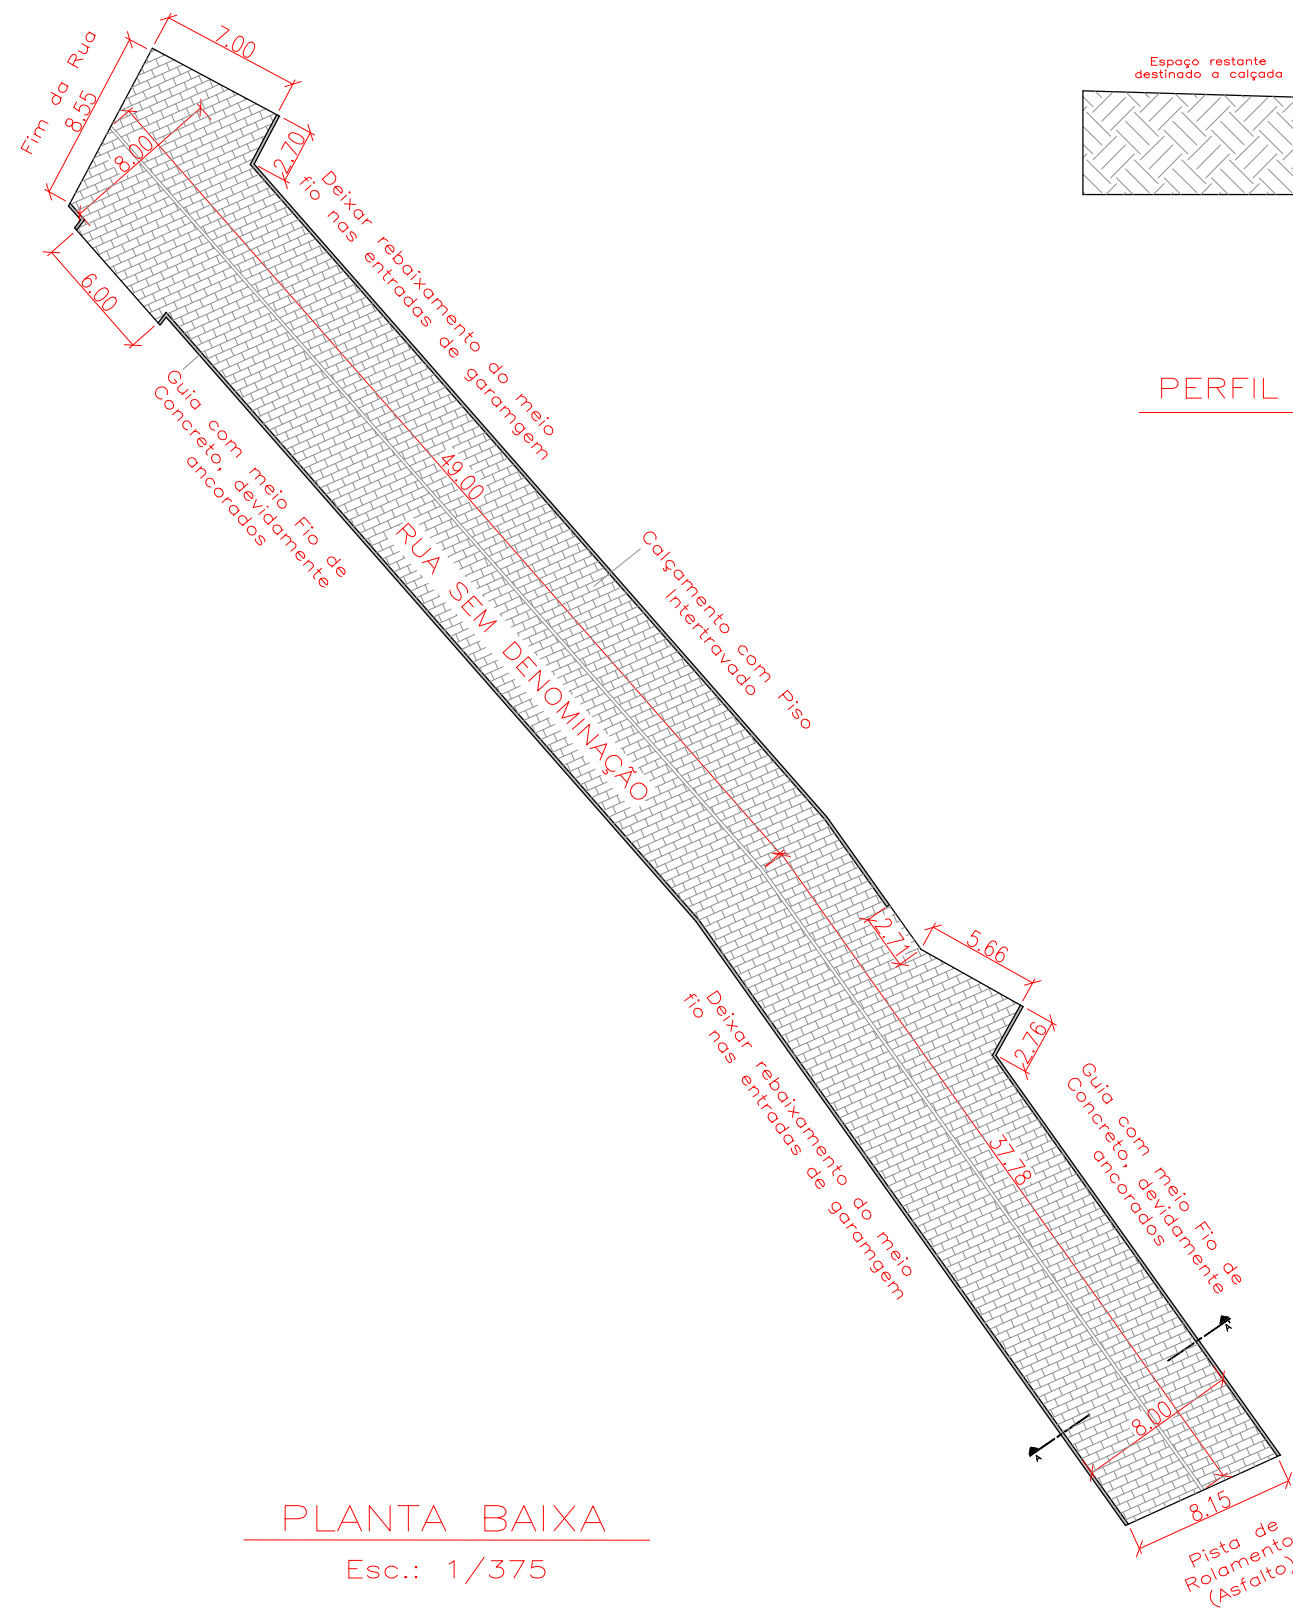

PLANTA BAIXA
Esc.: 1/375

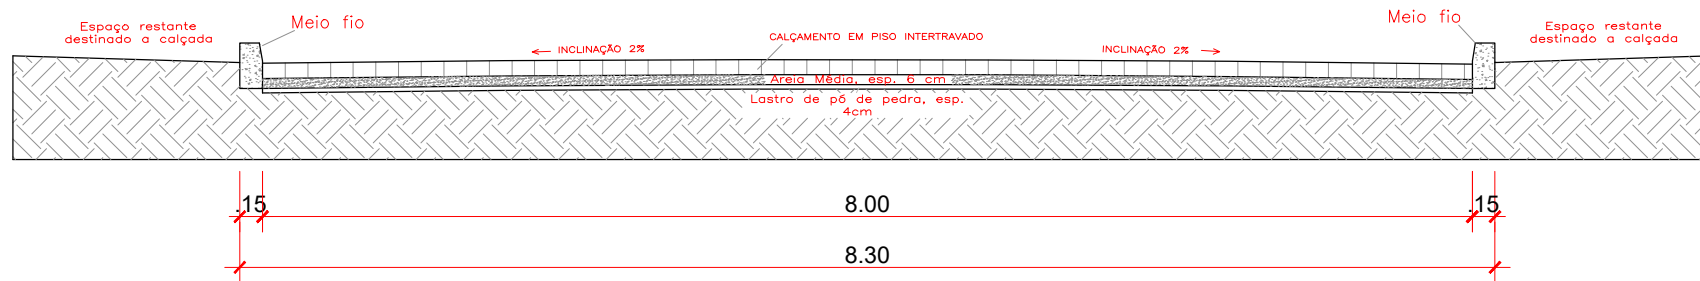


PERFIL TRANSVERSAL AA'
Esc.: 1/50

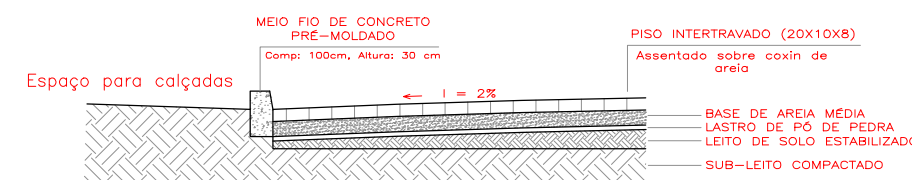

DETALHE PERFIL TRANSVERSAL
Esc.: 1/50

OBSERVAÇÕES:

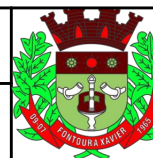

**PREFEITURA MUNICIPAL DE
FONTOURA XAVIER**

PROJETO:
**PAVIMENTAÇÃO COM PISO
INTERTRAVADO DE VIAS URBANAS -
TRECHO 01**

TIPO:
PLANTA BAIXA E DETALHES

RESPONSÁVEL TÉCNICO:




Augusto Ross
CREA RS 236486

PROPRIETÁRIO/RESPONSÁVEL:


Luiz Armando Taffarel
PREFEITO MUNICIPAL

LOCAL:
**Rua Sem Denominação -
Vila Crespani**
ÁREA:
743,11 m²

ESTADO:
RS
MUNICÍPIO:
FONTOURA XAVIER
DATA:
Abril/2024
ESCALA:
Indicada
PRANCHA:
03/04

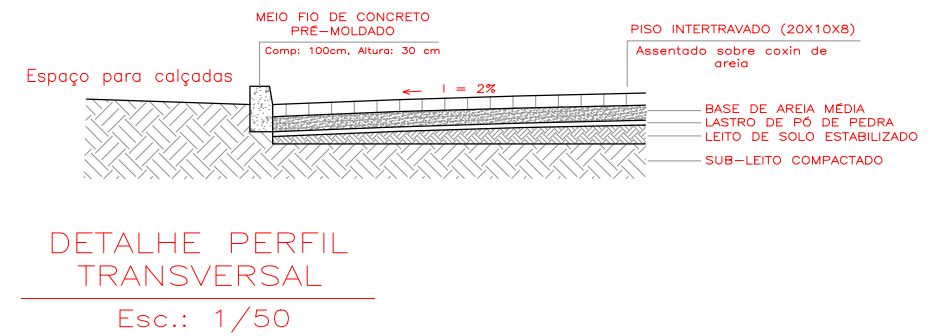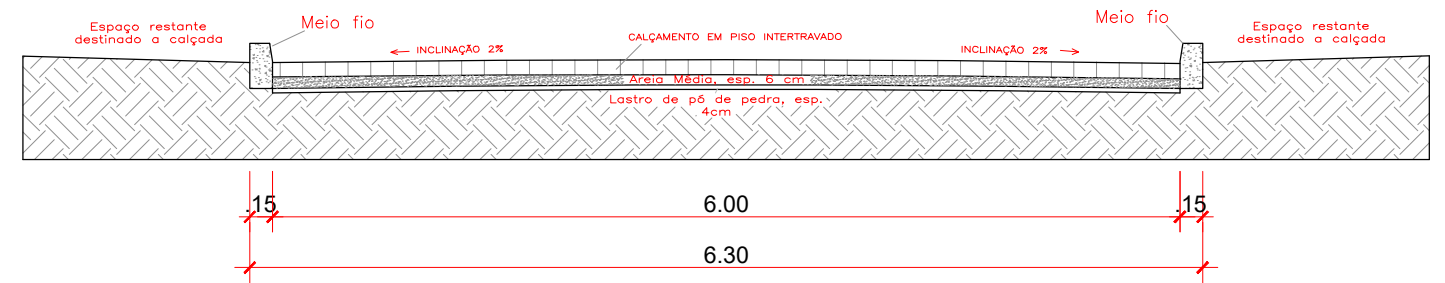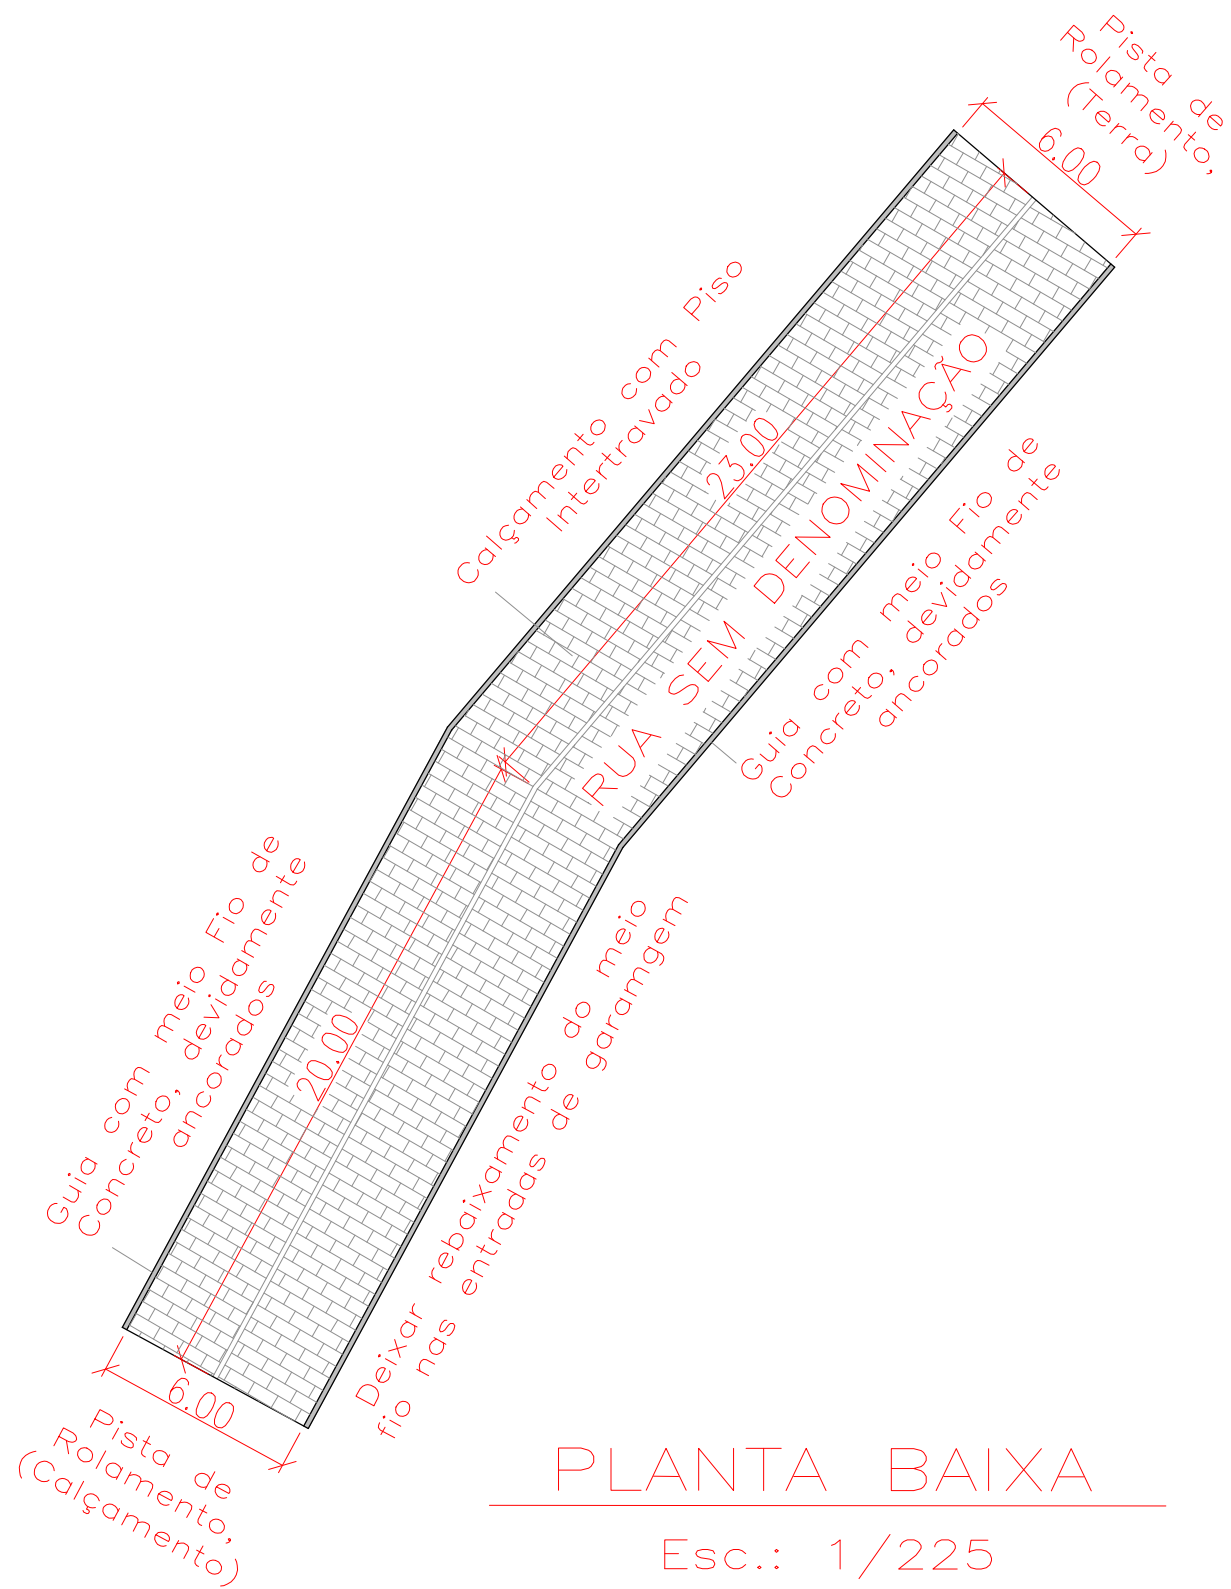

OBSERVAÇÕES:

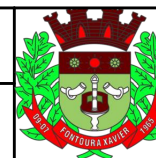

PREFEITURA MUNICIPAL DE FONTOURA XAVIER

PROJETO: PAVIMENTAÇÃO COM PISO INTERTRAVADO DE VIAS URBANAS - TRECHO 05











TIPO: PLANTA BAIXA E DETALHES

RESPONSÁVEL TÉCNICO:
Augusto Ross
CREA RS 236486

PROPRIETÁRIO/RESPONSÁVEL:
Luiz Armando Taffarel
PREFEITO MUNICIPAL


LOCAL: Rua Elton Casagrande - Vila Crespani
ÁREA: 270,90 m²

ESTADO: RS
MUNICÍPIO: FONTOURA XAVIER
DATA: Abril/2024
ESCALA: Indicada
PRANCHA: 03/04

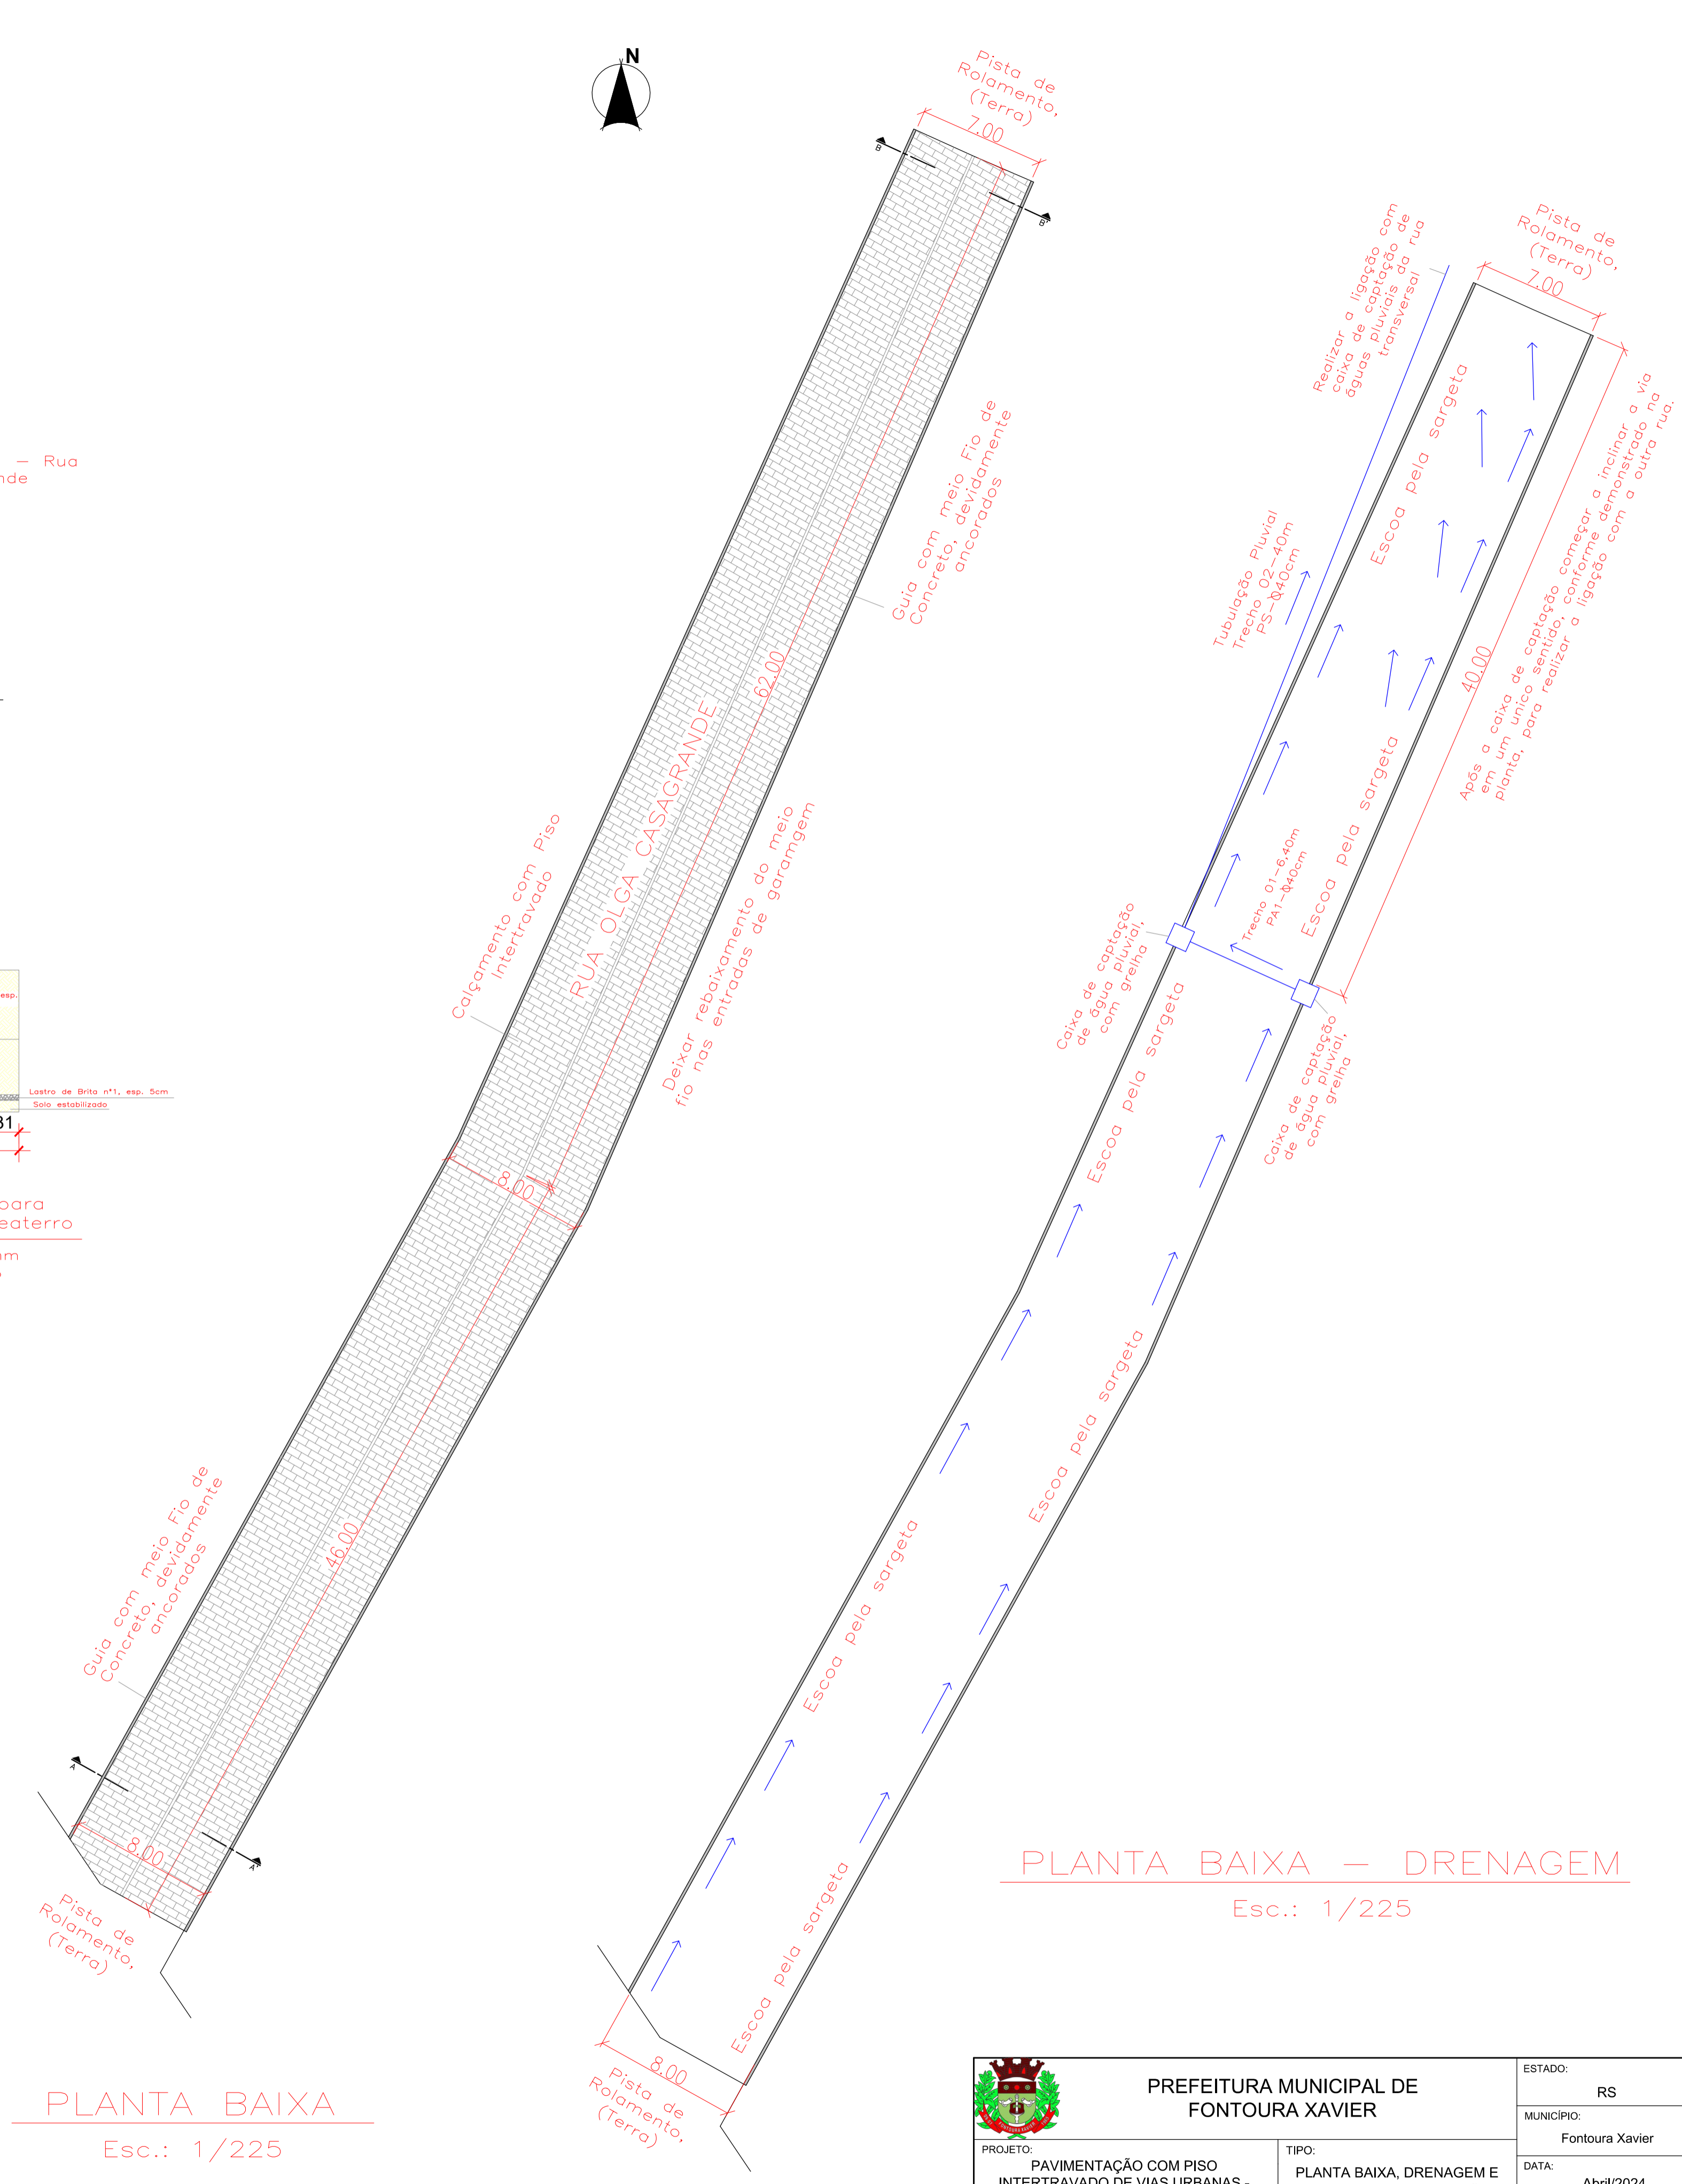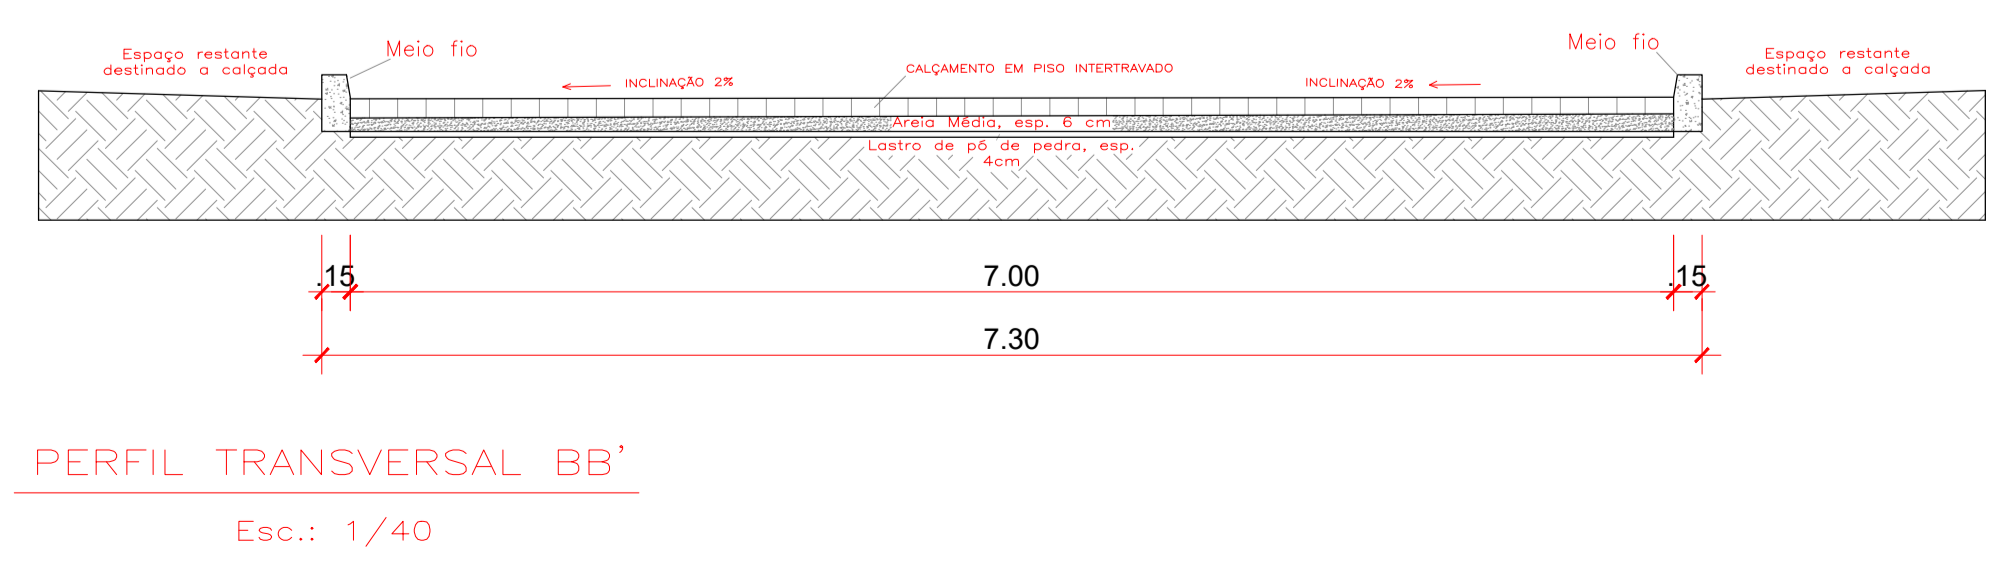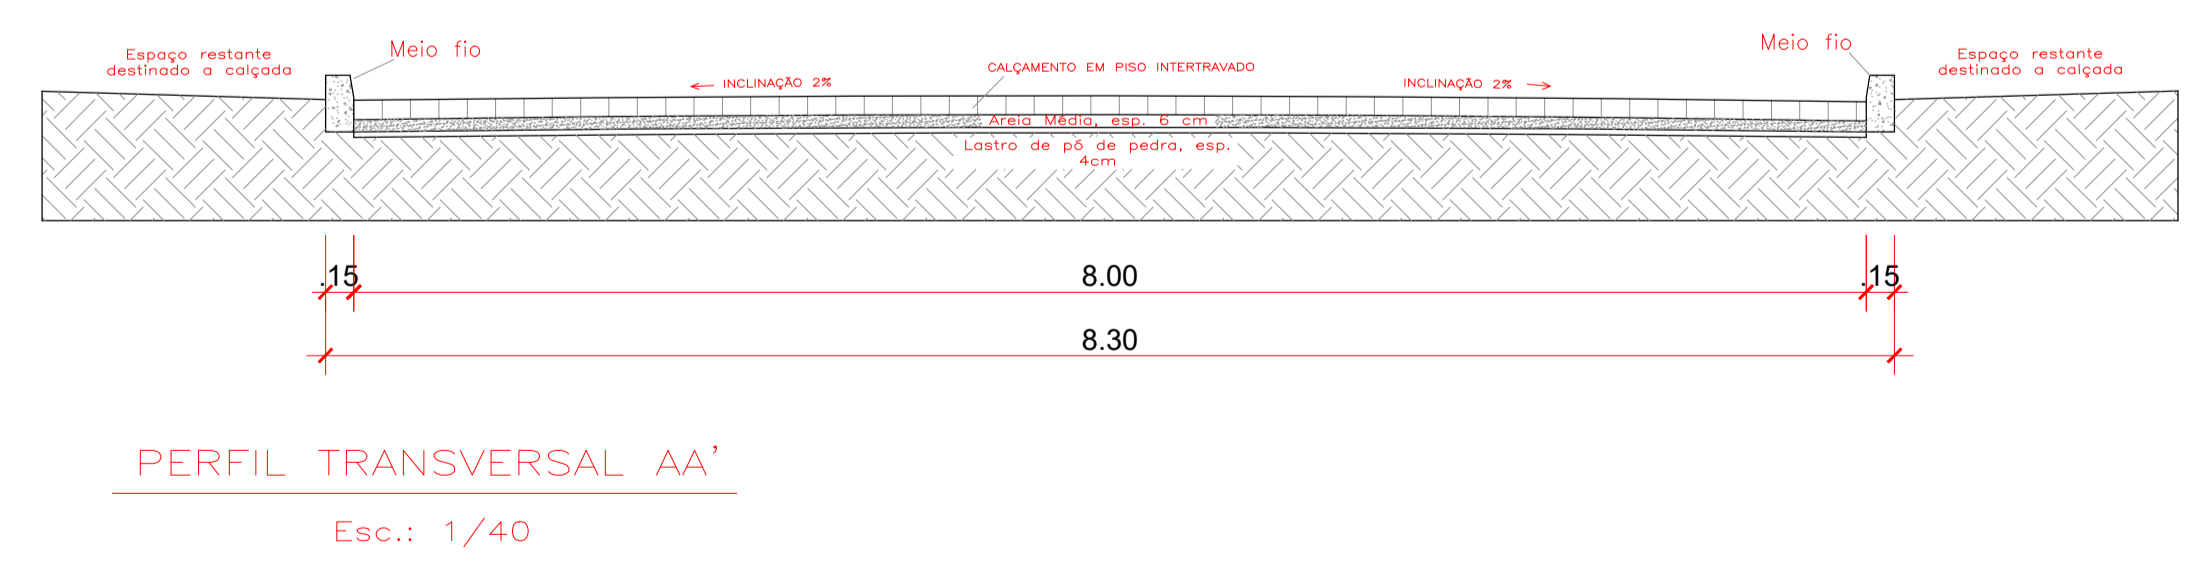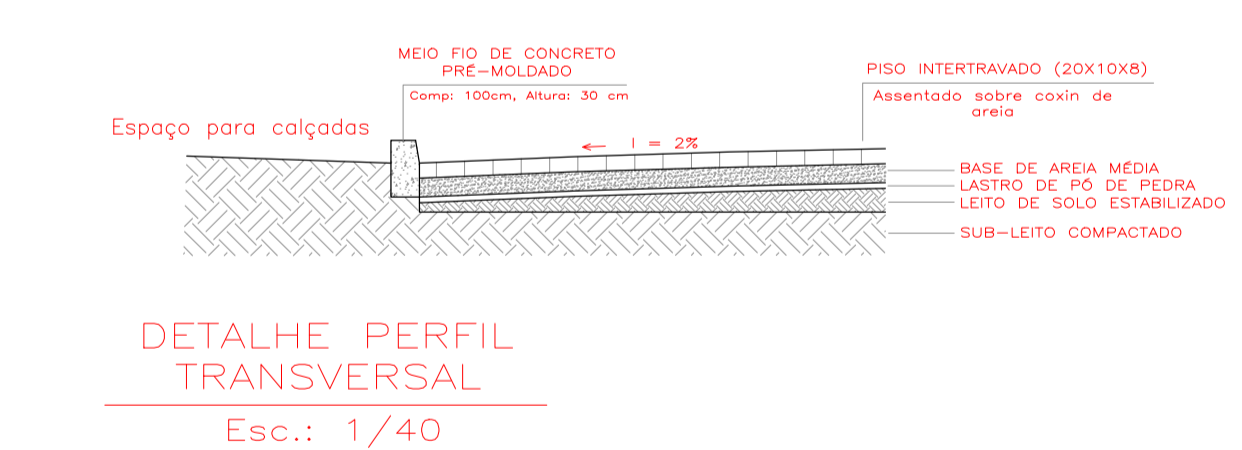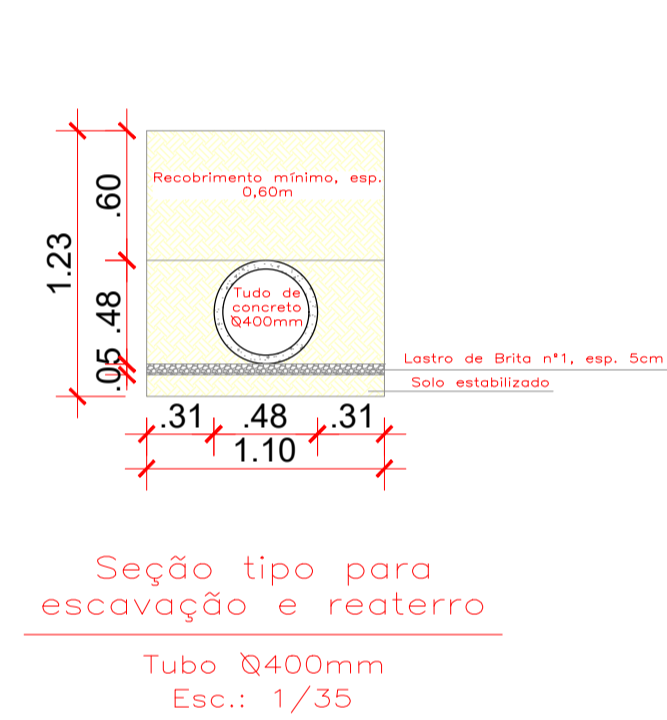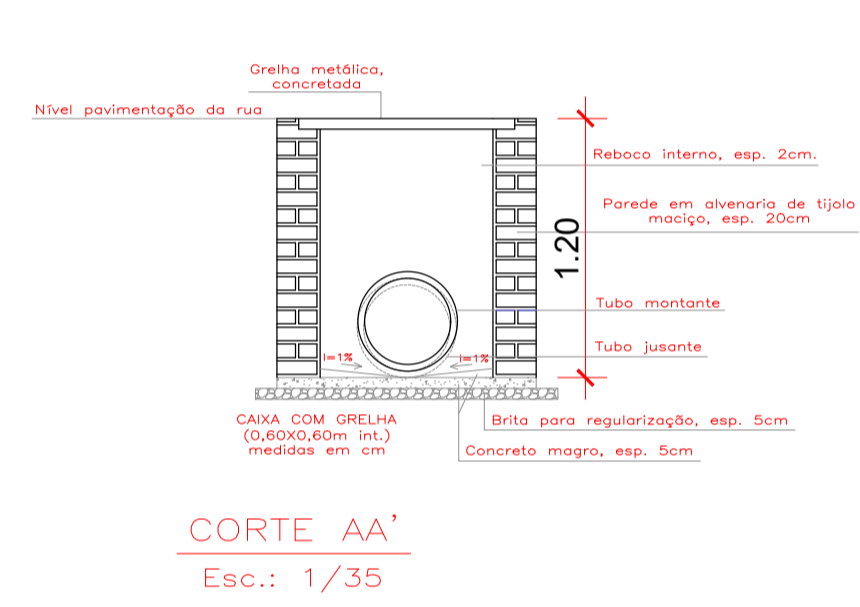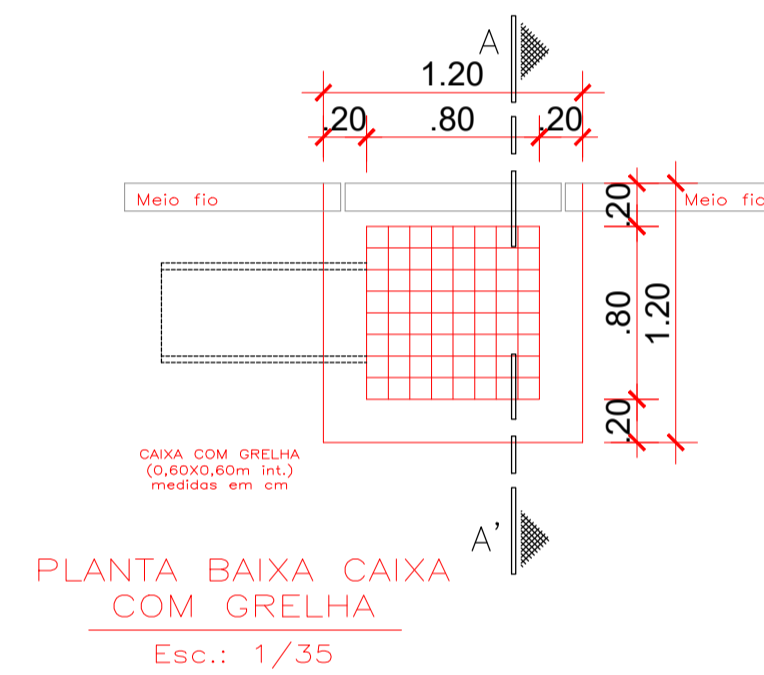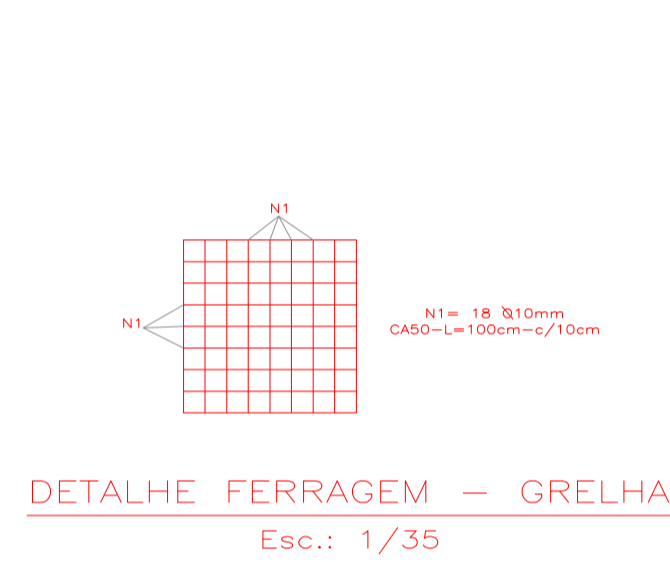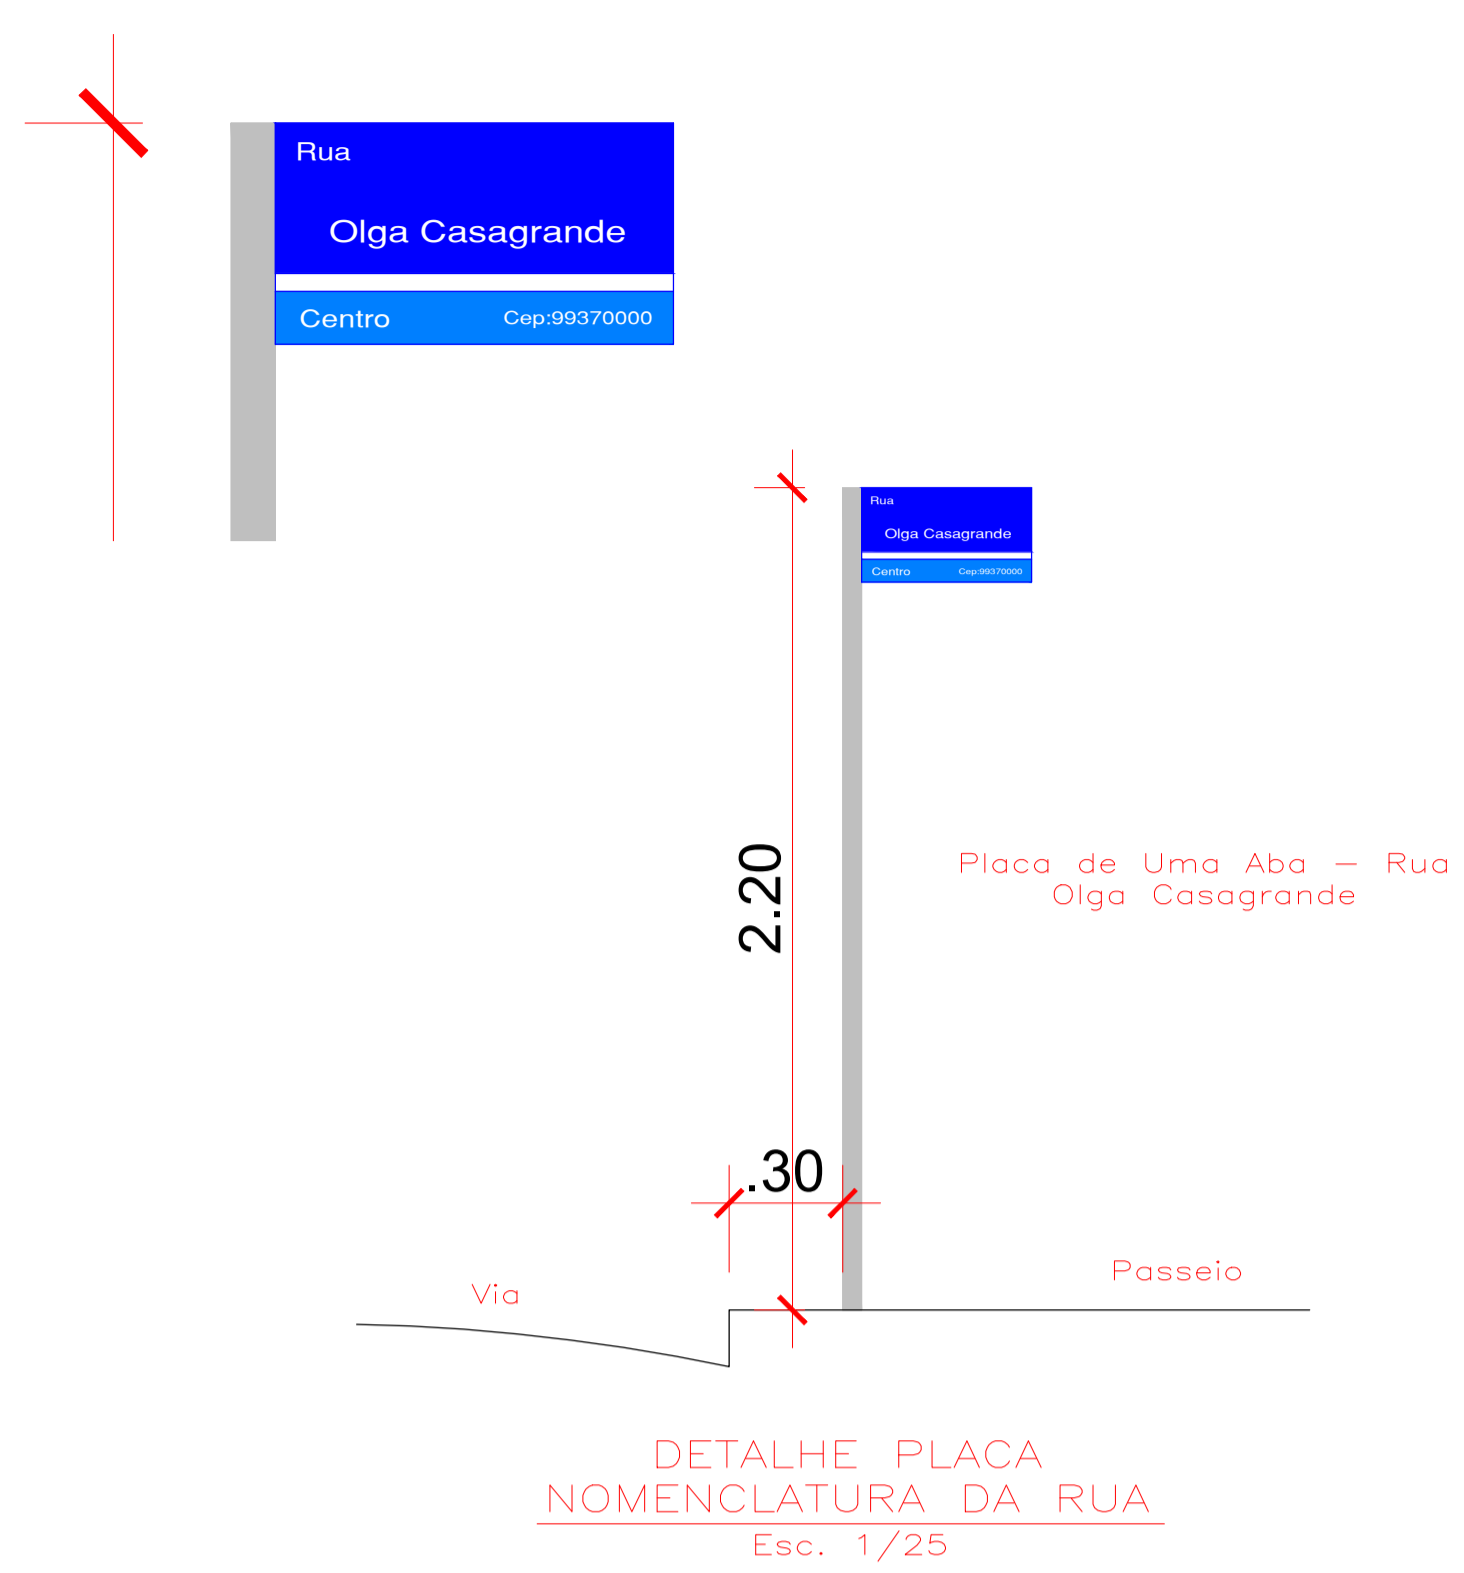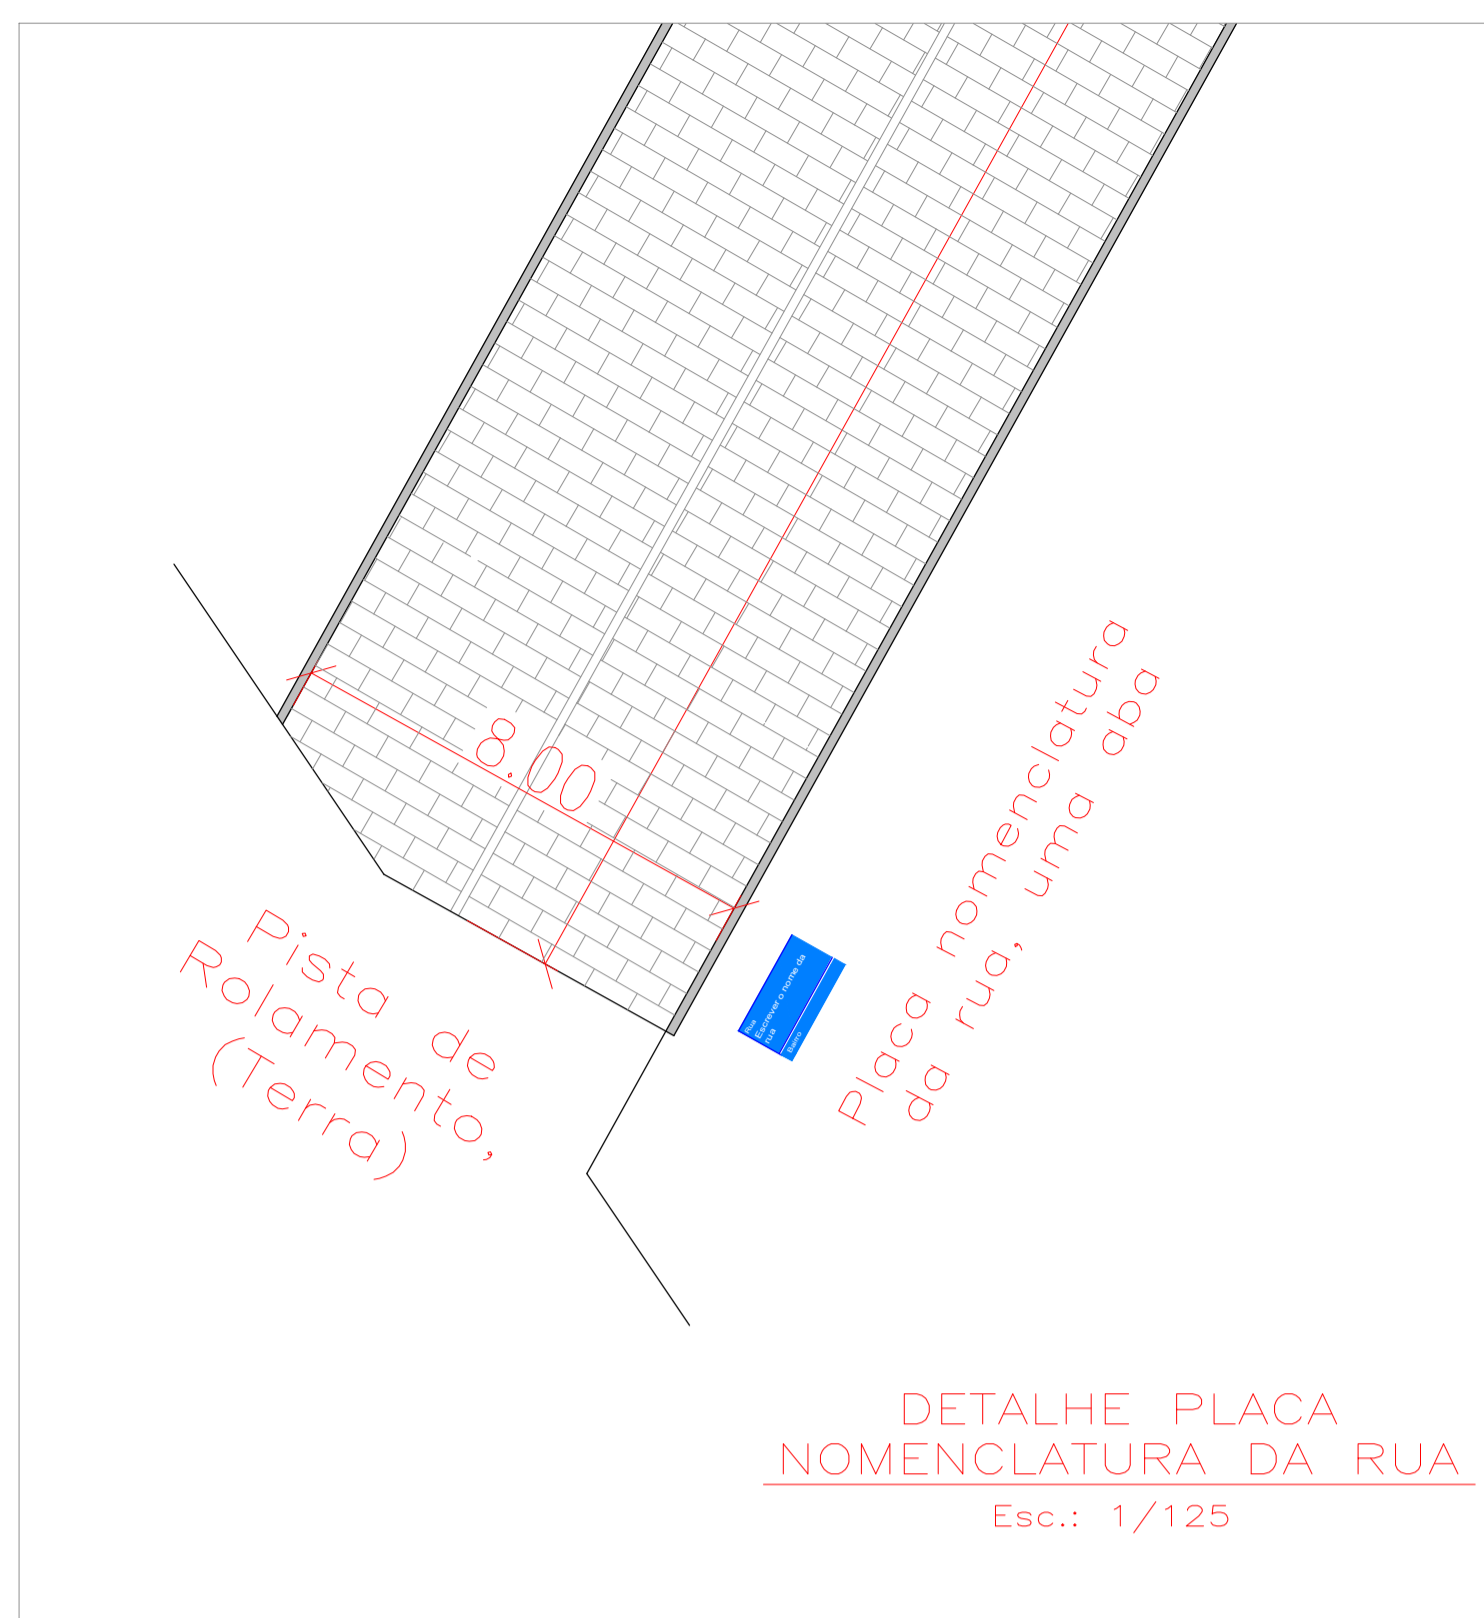

PLANTA BAIXA
Esc.: 1/225

		PREFEITURA MUNICIPAL DE FONTOURA XAVIER		ESTADO:	RS
		PROJETO: PAVIMENTAÇÃO COM PISO INTERTRAVADO DE VIAS URBANAS - TRECHO 02		MUNICÍPIO:	Fontoura Xavier
TIPO: PLANTA BAIXA, DRENAGEM E DETALHE DE SINALIZAÇÃO		LOCAL: Rua Olga Casagrande - Vila Crespani		DATA:	Abril/2024
RESPONSÁVEL TÉCNICO: Augusto Ross (CREA RS 23648)		PROPRIETÁRIO/RESPONSÁVEL: Luiz Armando Taffard (PREFEITO MUNICIPAL)		ESCALA:	Indicado
ÁREA: 862,58 m²		PRANCHA: 03/03			

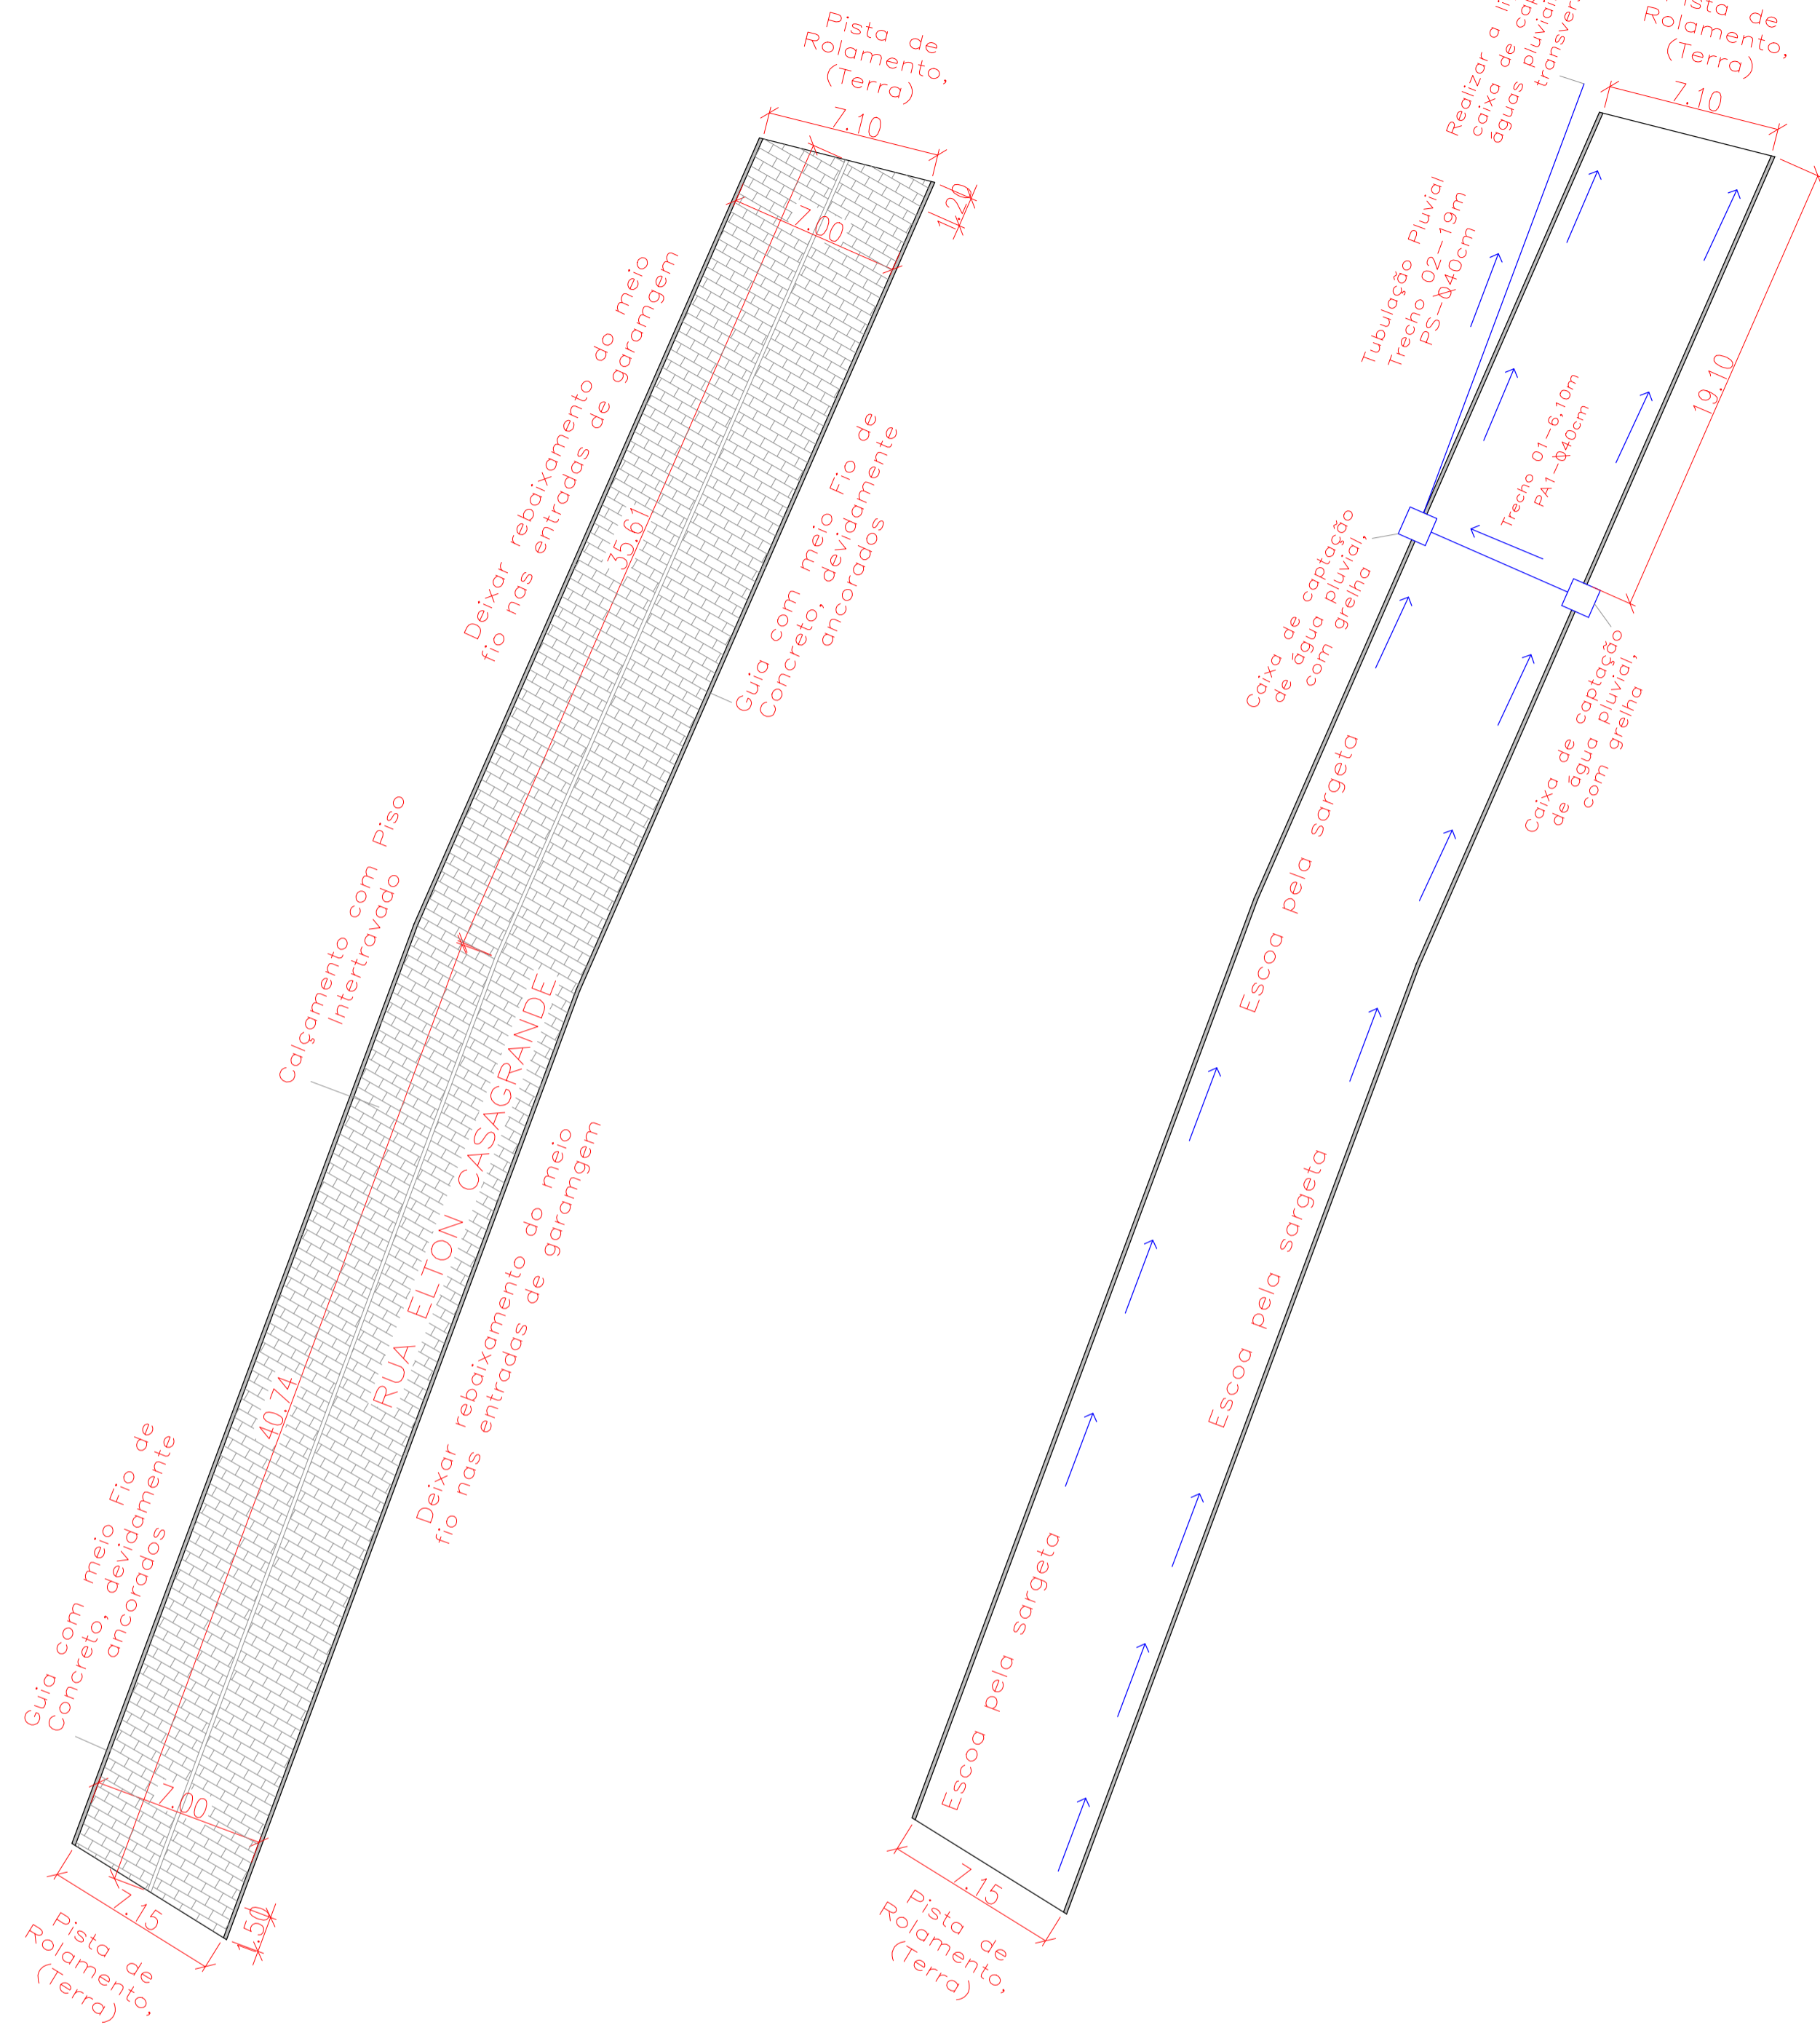


PLANTA BAIXA

Esc.: 1/225


PLANTA BAIXA - DRENAGEM

Esc.: 1/225

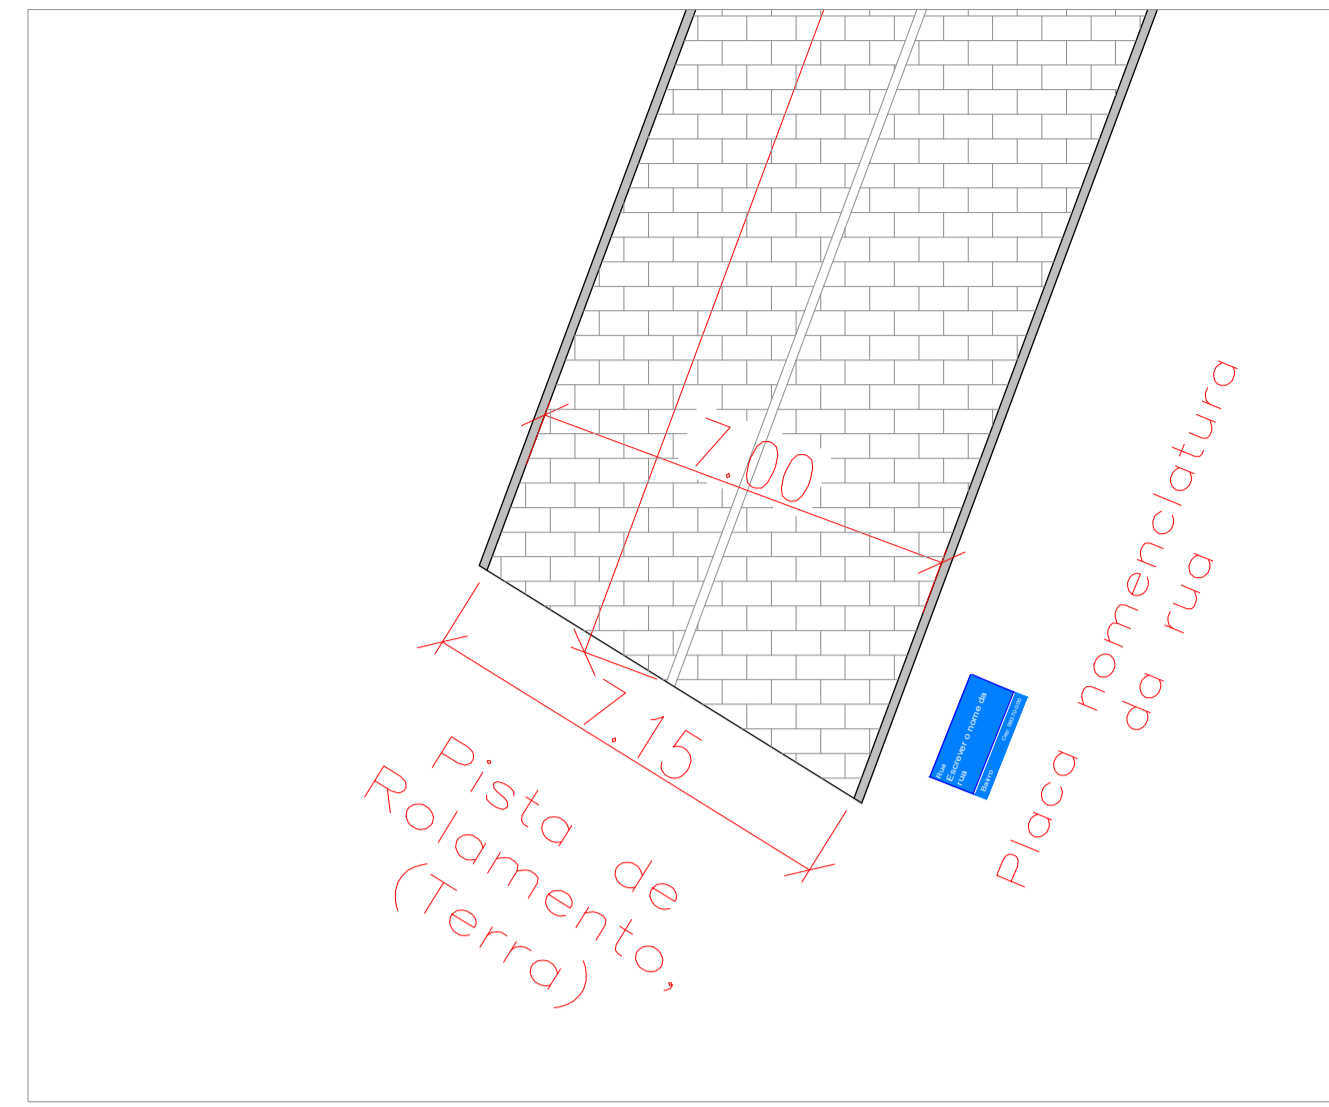


DETALHE PLACA NOMENCLATURA DA RUA

Esc.: 1/125

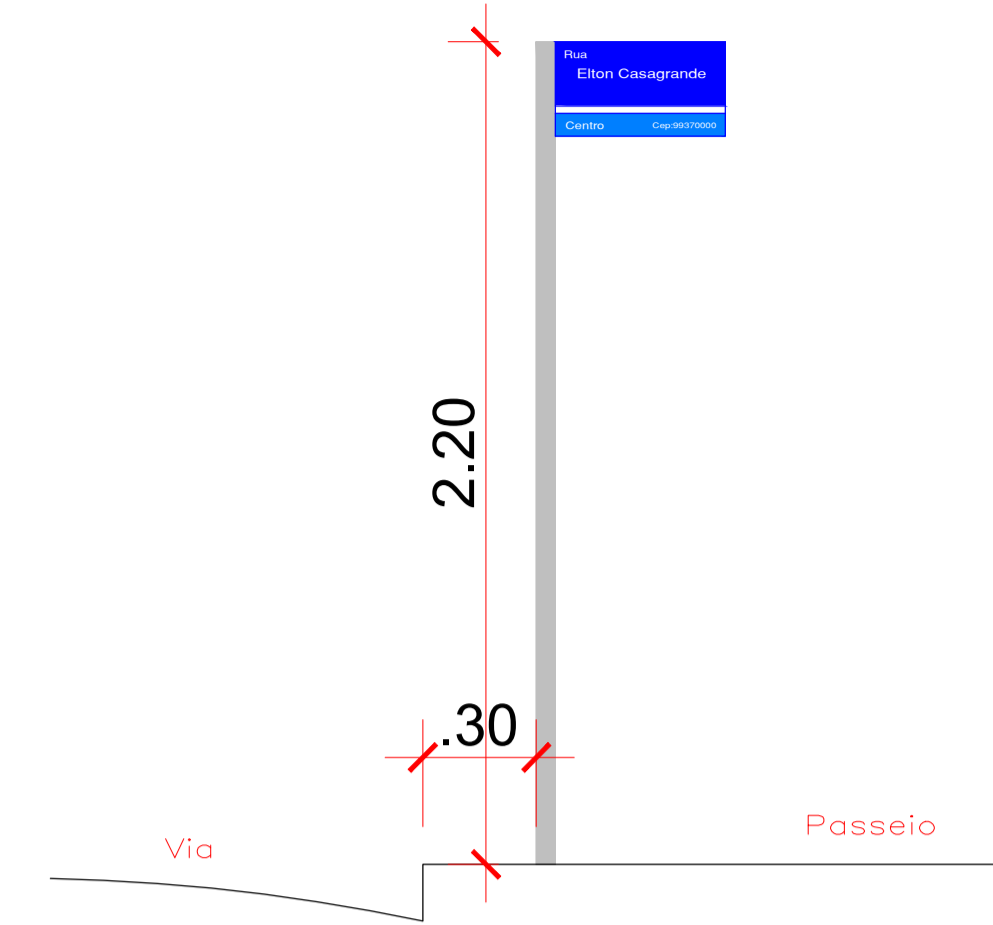


DETALHE PLACA NOMENCLATURA DA RUA

Esc.: 1/20

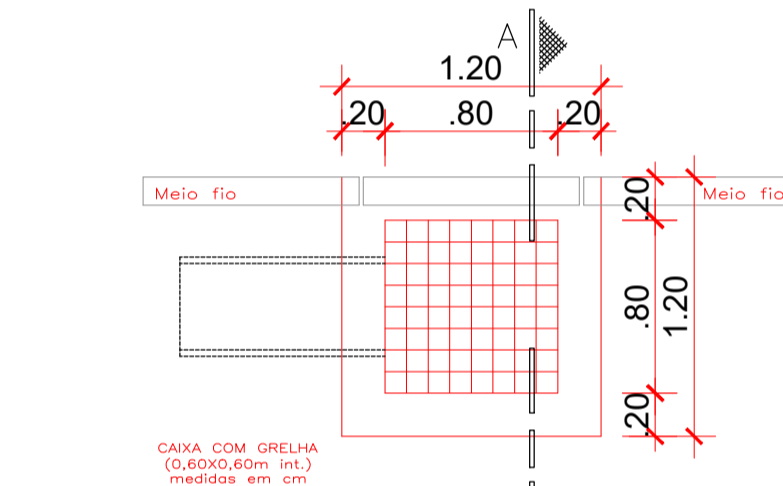


PLANTA BAIXA CAIXA COM GRELHA

Esc.: 1/35

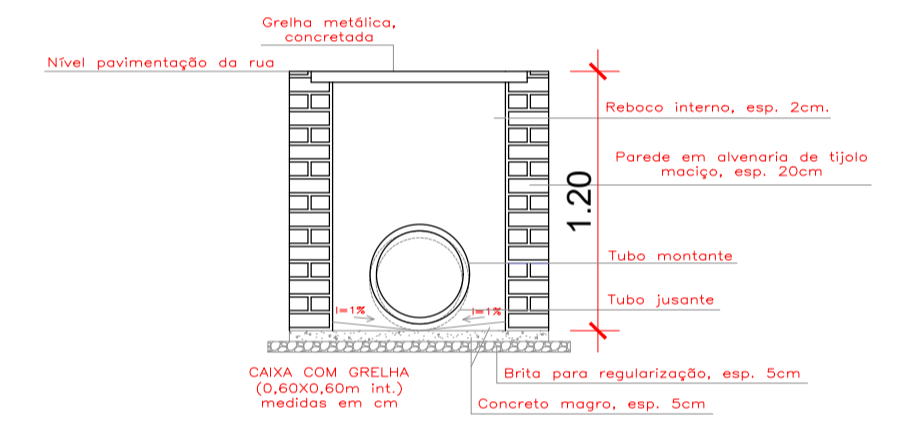


CORTE AA'

Esc.: 1/35

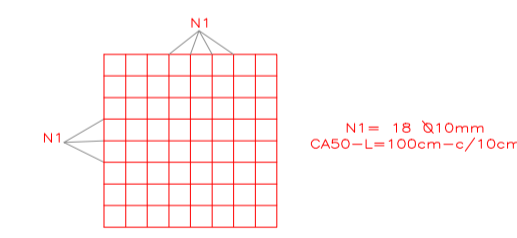


DETALHE FERRAGEM - GRELHA

Esc.: 1/35

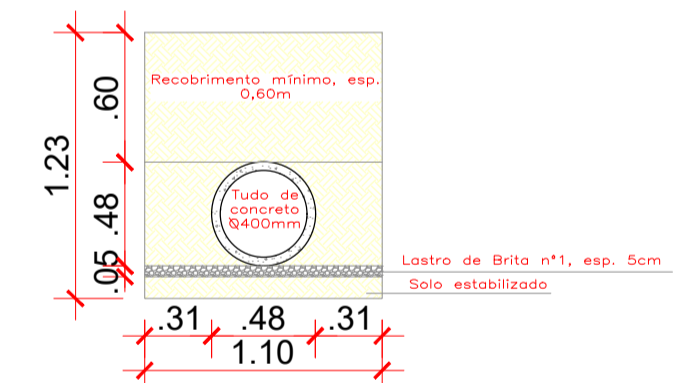

Seção tipo para escavação e reaterro

Tubo Ø400mm
Esc.: 1/35

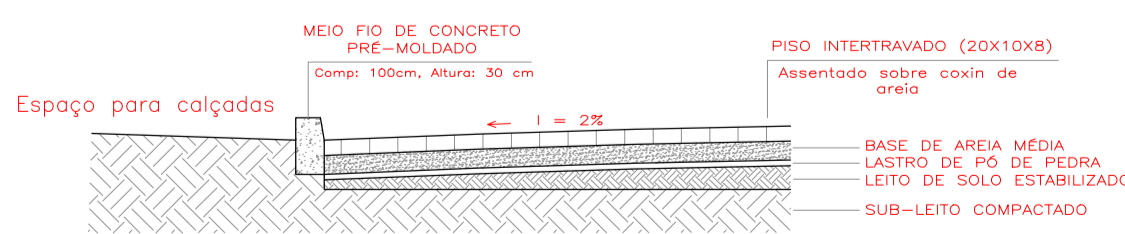

DETALHE PERFIL TRANSVERSAL


Esc.: 1/40




PERFIL TRANSVERSAL BB'

Esc.: 1/40


		PREFEITURA MUNICIPAL DE FONTOURA XAVIER		ESTADO:	RS	
				MUNICÍPIO:	Fontoura Xavier	
PROJETO: PAVIMENTAÇÃO COM PISO INTERTRAVADO DE VIAS URBANAS - TRECHO 04		TIPO: PLANTA BAIXA, DRENAGEM E DETALHE DE SINALIZAÇÃO		DATA:	Abril/2024	
RESPONSÁVEL TÉCNICO: Augusto Ross CREA RS 23498	PROPRIETÁRIO/RESPONSÁVEL: Luiz Armando Taffard PREFEITO MUNICIPAL	LOCAL: Elton Casagrande - Vila Crespani	LOCAL: Elton Casagrande - Vila Crespani	ESCALA:	Indicado	
		ÁREA: 557,31 m ²			PRANCHA:	03/03

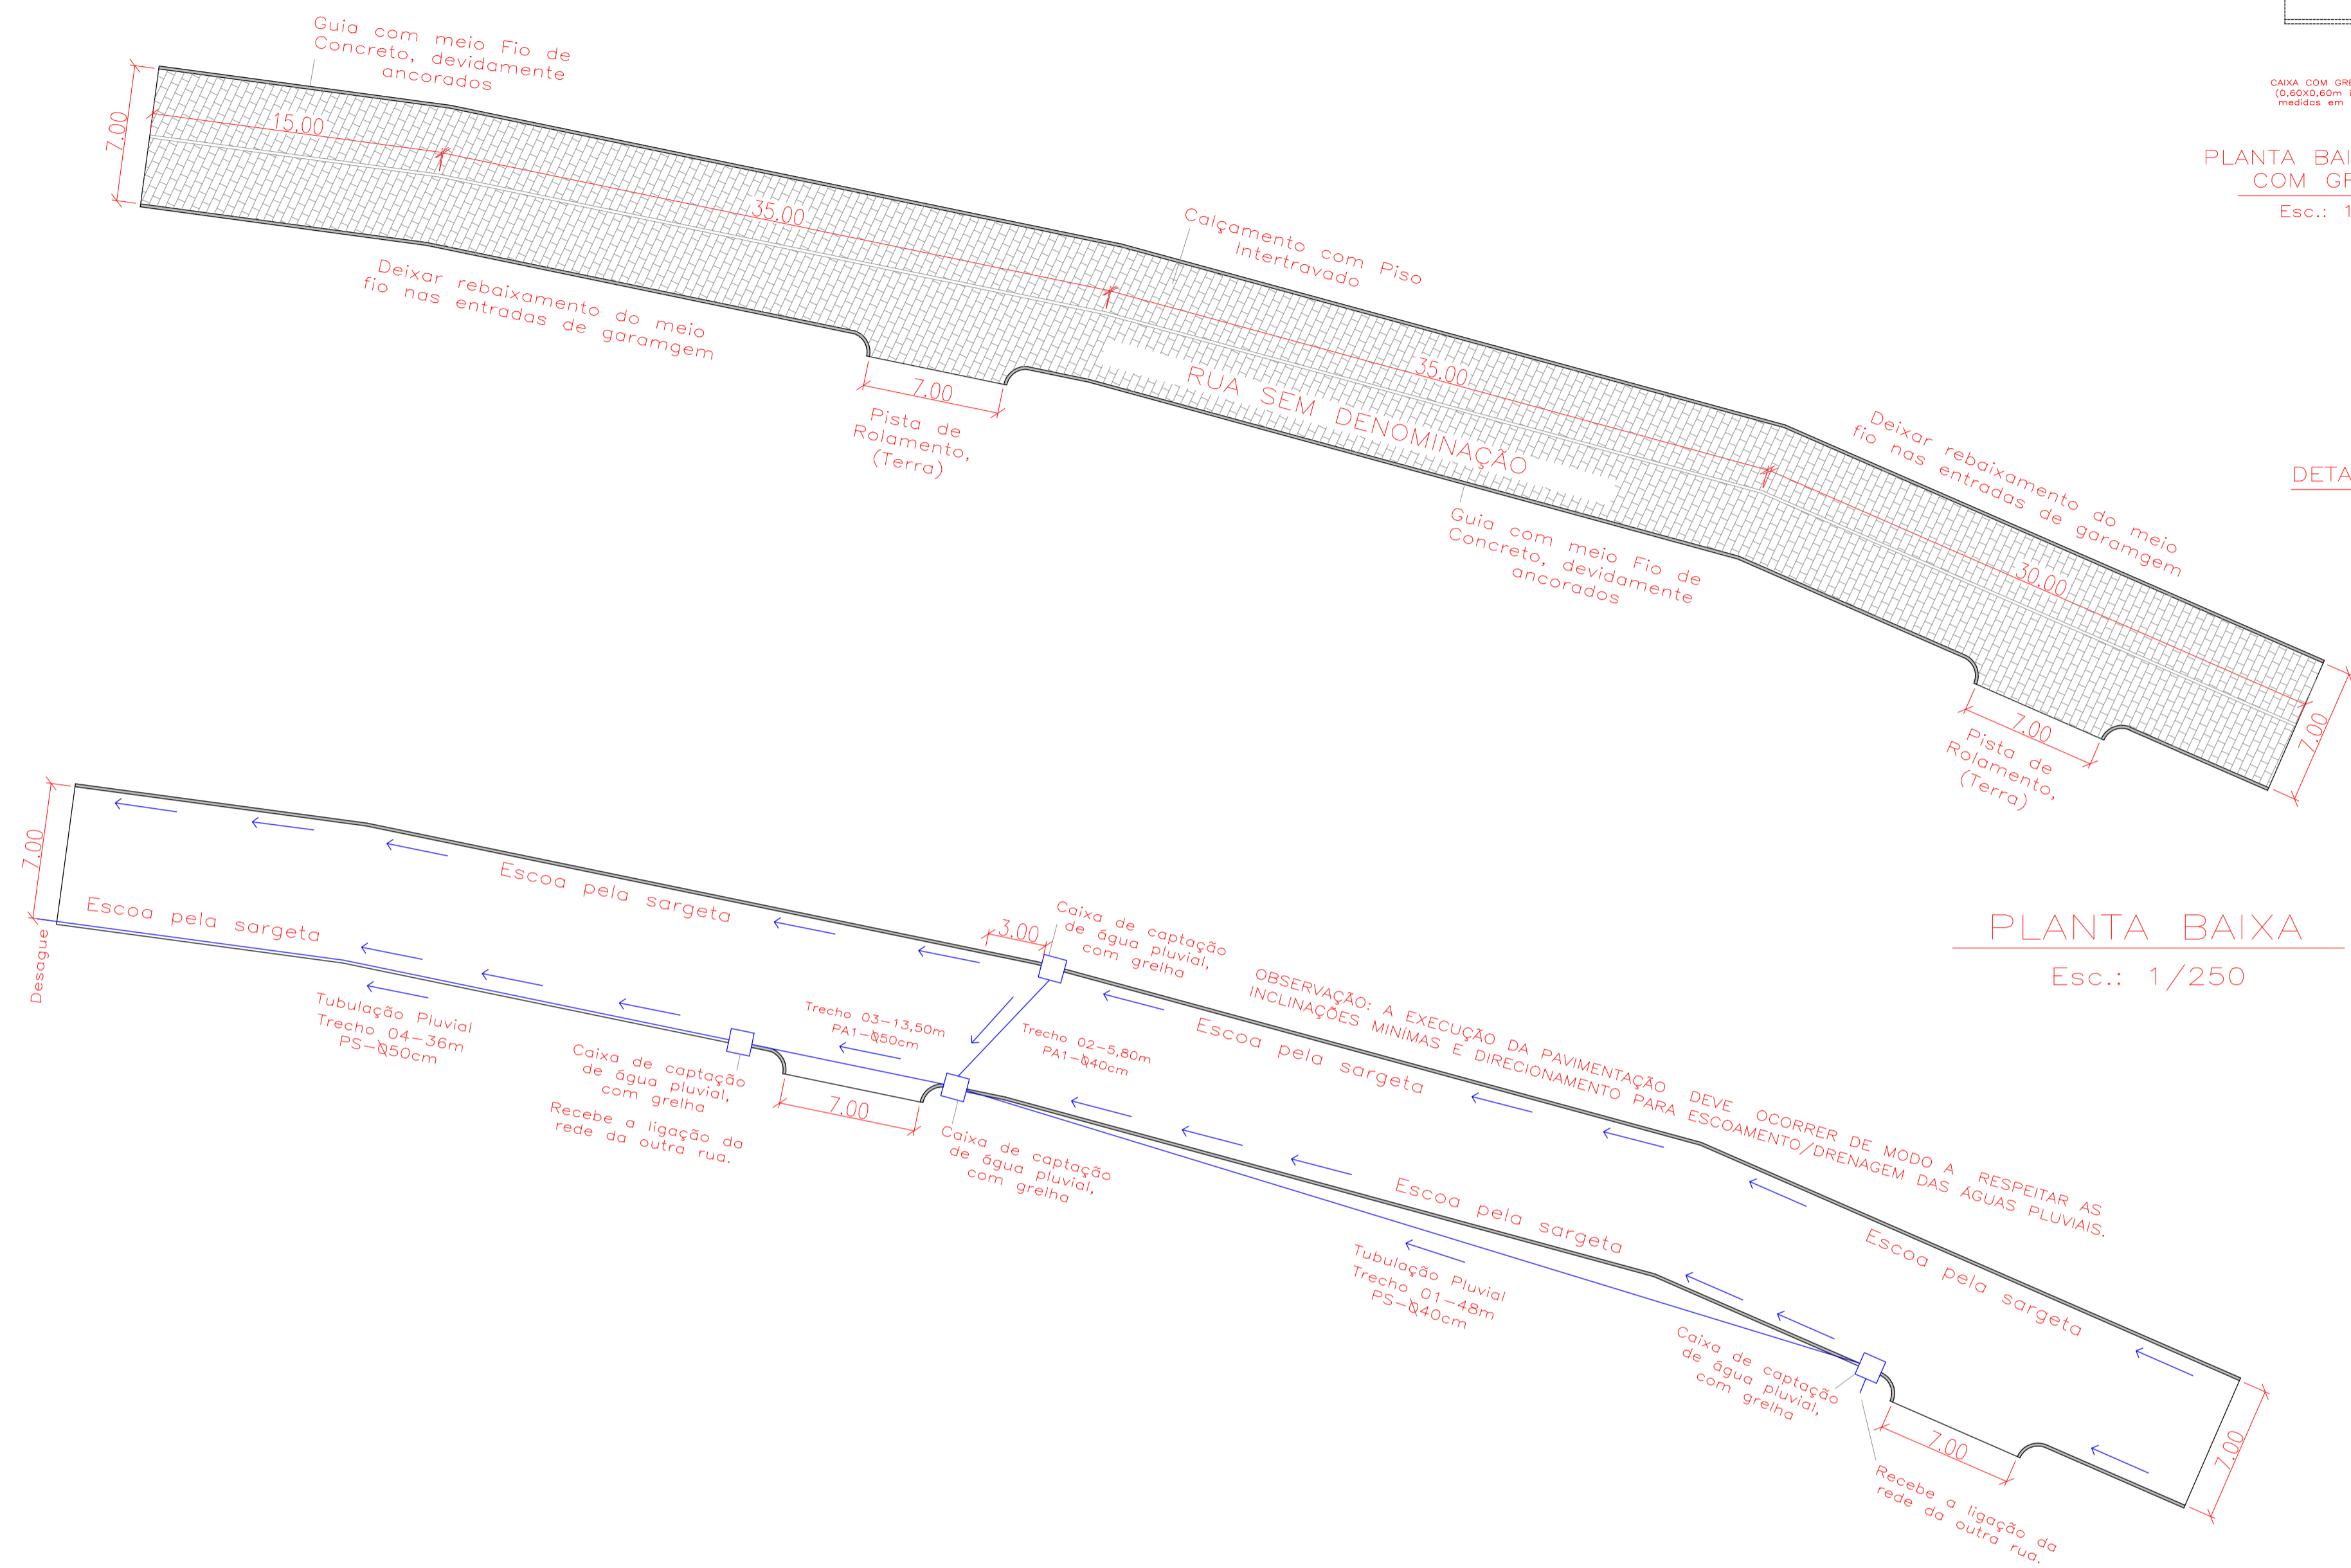


PLANTA BAIXA
Esc.: 1/250

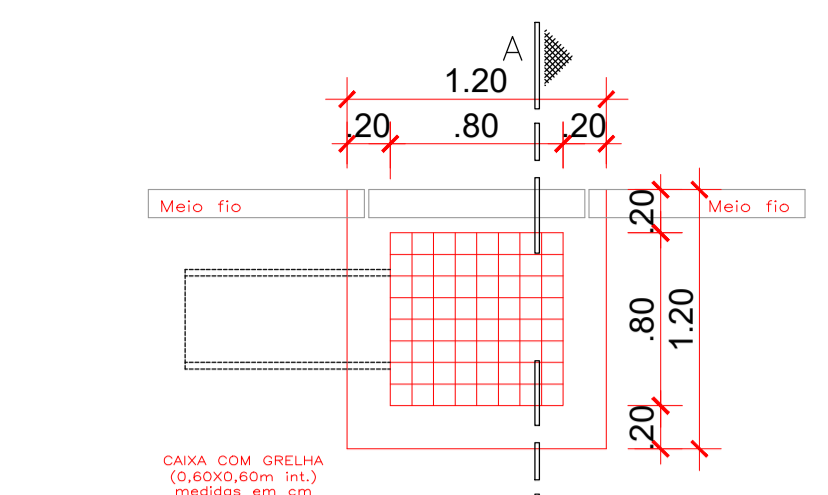


PLANTA BAIXA CAIXA COM GRELHA
Esc.: 1/35

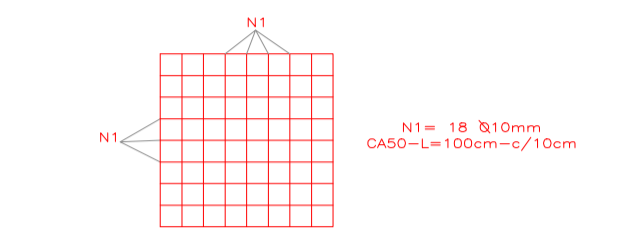


DETALHE FERRAGEM - GRELHA
Esc.: 1/35

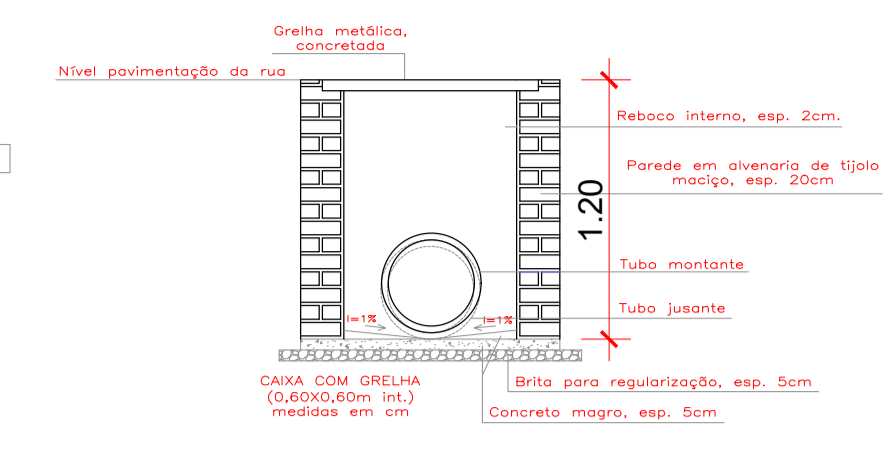

CORTE AA'
Esc.: 1/35

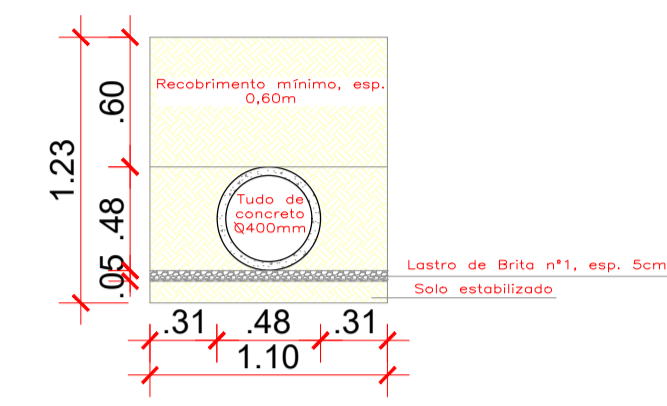


Seção tipo para escavação e reaterro
Tubo Ø400mm
Esc.: 1/35

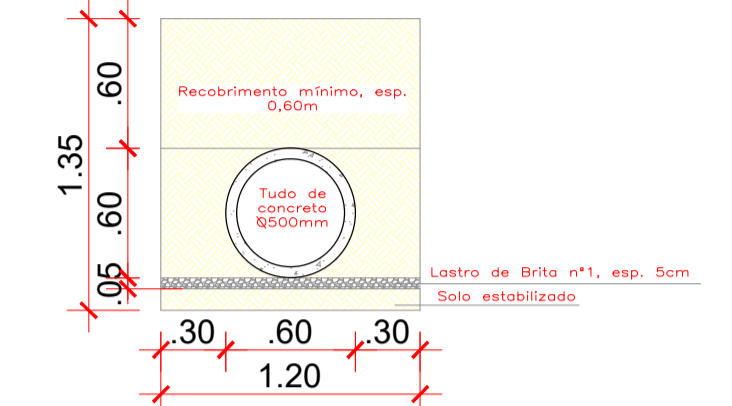


Seção tipo para escavação e reaterro
Tubo Ø500mm
Esc.: 1/50

PLANTA BAIXA - DRENAGEM
Esc.: 1/250

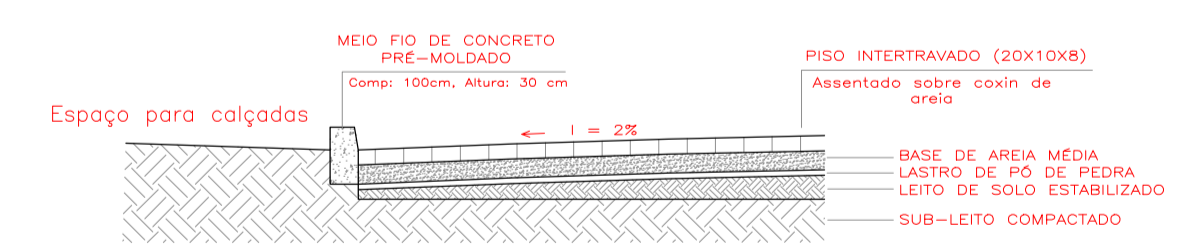


DETALHE PERFIL TRANSVERSAL
Esc.: 1/40

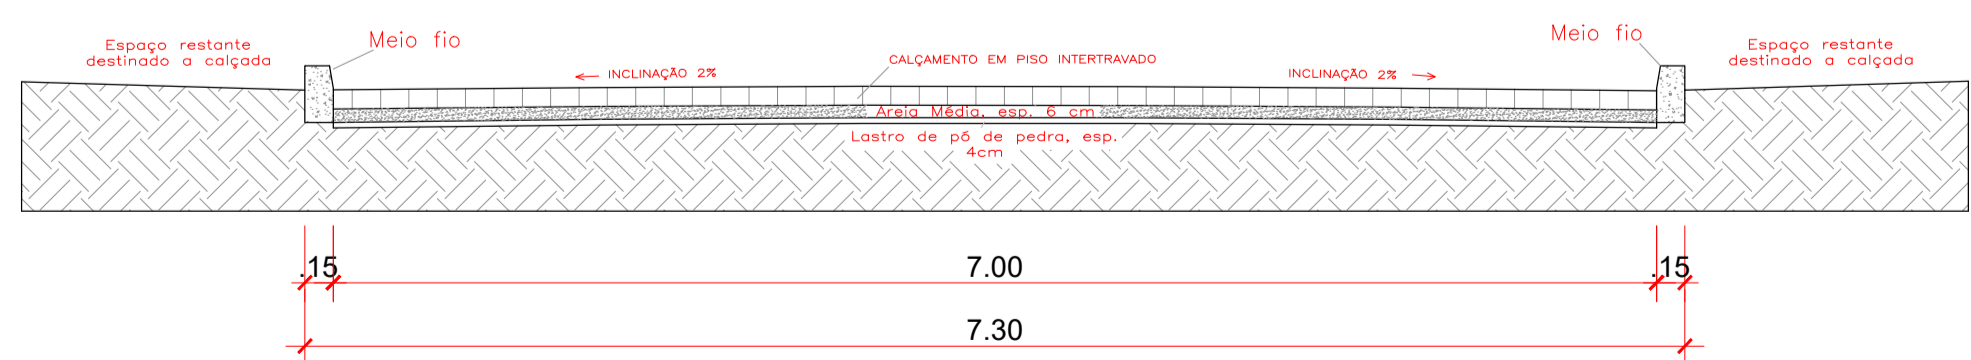

PERFIL TRANSVERSAL BB'
Esc.: 1/40


		PREFEITURA MUNICIPAL DE FONTOURA XAVIER		ESTADO:	RS
				MUNICÍPIO:	Fontoura Xavier
PROJETO: PAVIMENTAÇÃO COM PISO INTERTRAVADO DE VIAS URBANAS - TRECHO 03		TIPO: PLANTA BAIXA, DRENAGEM E DETALHE DE SINALIZAÇÃO		DATA:	Abril/2024
RESPONSÁVEL TÉCNICO:	PROPRIETÁRIO/RESPONSÁVEL:	LOCAL:	Rua Sem Denominação - Vila Crespani	ESCALA:	Indicado
Augusto Ross CREA RS 23648	Luz Amanda Taffarel PREFEITO MUNICIPAL	ÁREA:	772,10 m ²	PRANCHA:	03/03

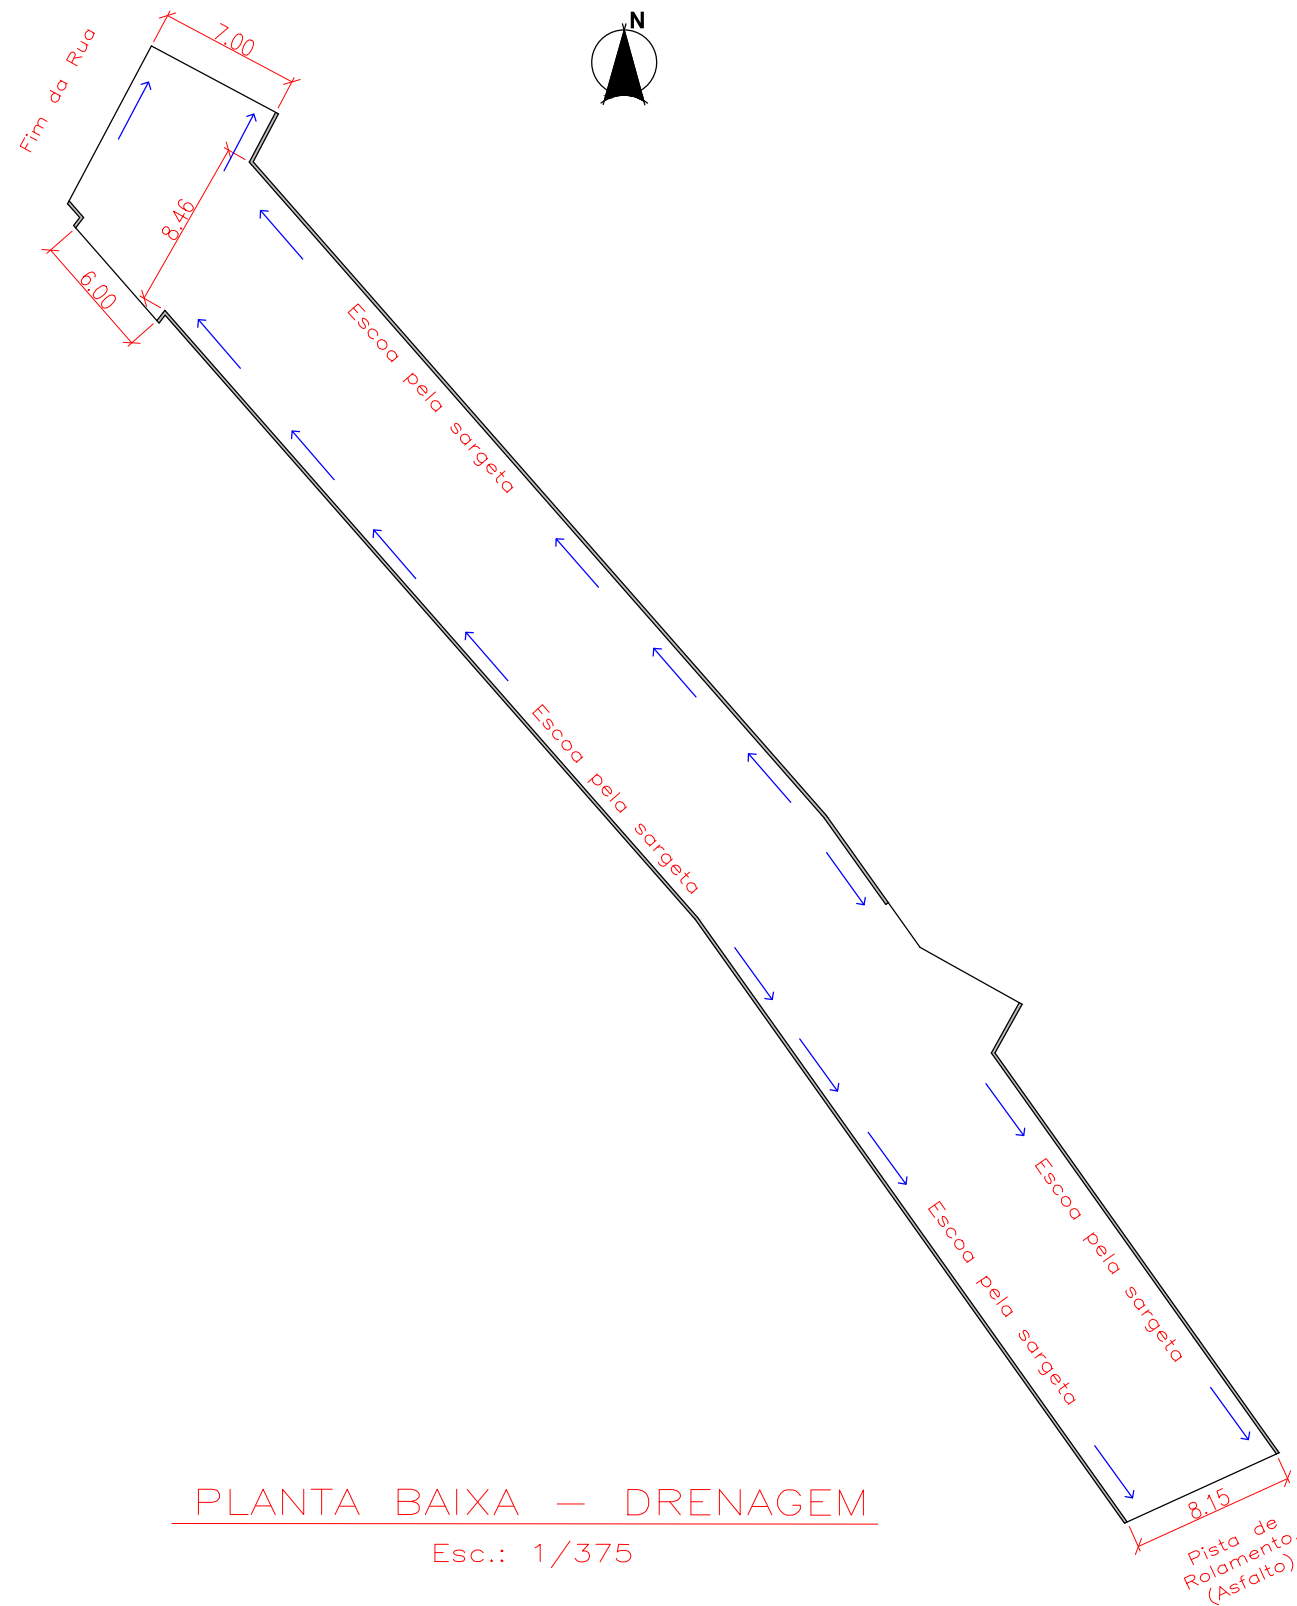

PLANTA BAIXA – DRENAGEM
Esc.: 1/375

OBSERVAÇÕES:

O sentido da inclinação da tubulação deve seguir a indicação da planta baixa.

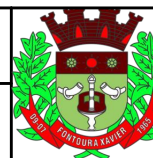

PREFEITURA MUNICIPAL DE
FONTOURA XAVIER

PROJETO:
PAVIMENTAÇÃO COM PISO
INTERTRAVADO DE VIAS URBANAS -
TRECHO 01

TIPO:
PLANTA BAIXA - DRENAGEM
E DETALHES

RESPONSÁVEL TÉCNICO:


Augusto Ross
CREA RS 236486

PROPRIETÁRIO/RESPONSÁVEL:

Luiz Armando Taffarel
PREFEITO MUNICIPAL

LOCAL:
Rua Sem Denominação -
Vila Crespani
ÁREA:
743,11 m²

ESTADO:	RS
MUNICÍPIO:	FONTOURA XAVIER
DATA:	Abril/2024
ESCALA:	Indicada
PRANCHA:	04/04

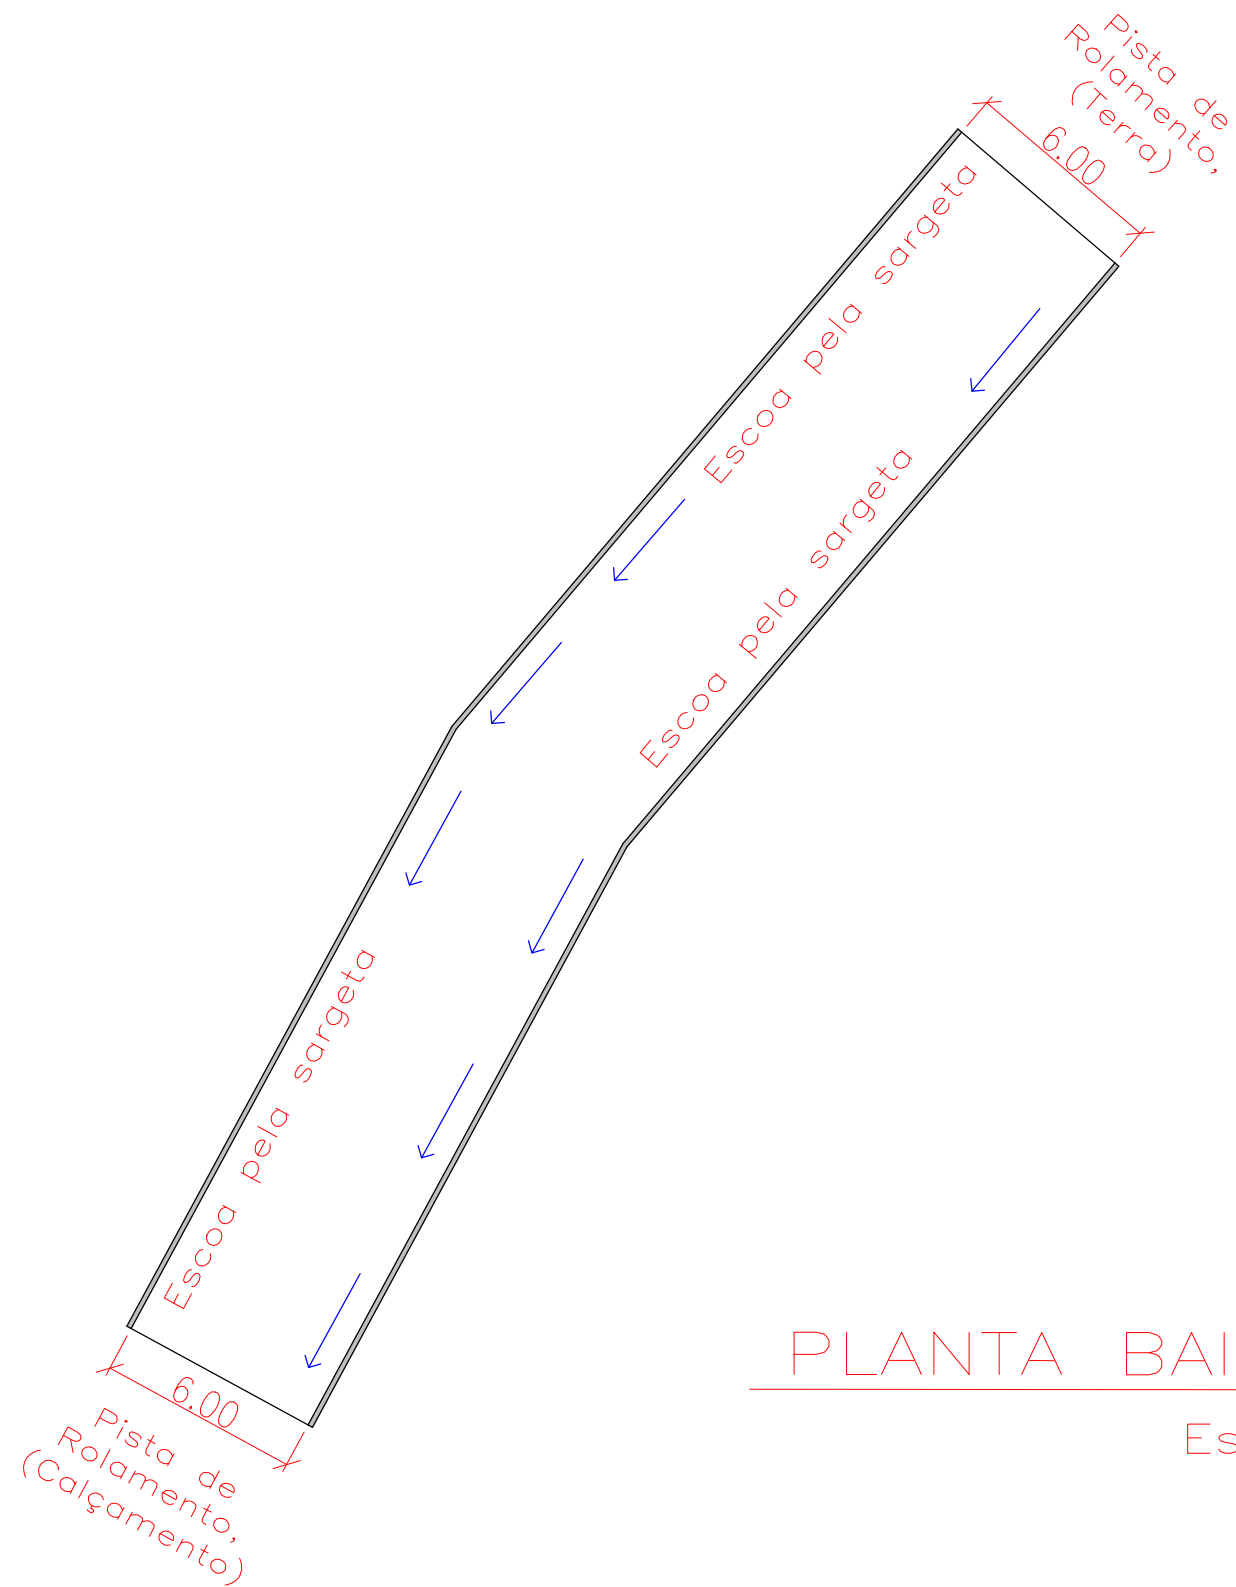


PLANTA BAIXA — DRENAGEM

Esc.: 1/225

OBSERVAÇÕES:

O sentido da inclinação da tubulação deve seguir a indicação da planta baixa.

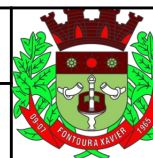

PREFEITURA MUNICIPAL DE FONTOURA XAVIER

PROJETO:
PAVIMENTAÇÃO COM PISO
INTERTRAVADO DE VIAS URBANAS -
TRECHO 05

TIPO:
PLANTA BAIXA - DRENAGEM
E DETALHES

RESPONSÁVEL TÉCNICO:

PROPRIETÁRIO/RESPONSÁVEL:

LOCAL:
Rua Elton Casagrande - Vila
Crespani

ÁREA:
270,90 m²

Augusto Ross
CREA RS 236486

Luiz Armando Taffarel
PREFEITO MUNICIPAL



ESTADO:
RS

MUNICÍPIO:
FONTOURA XAVIER

DATA:
Abril/2024

ESCALA:
Indicada

PRANCHA:
04/04

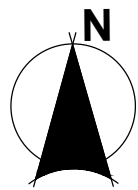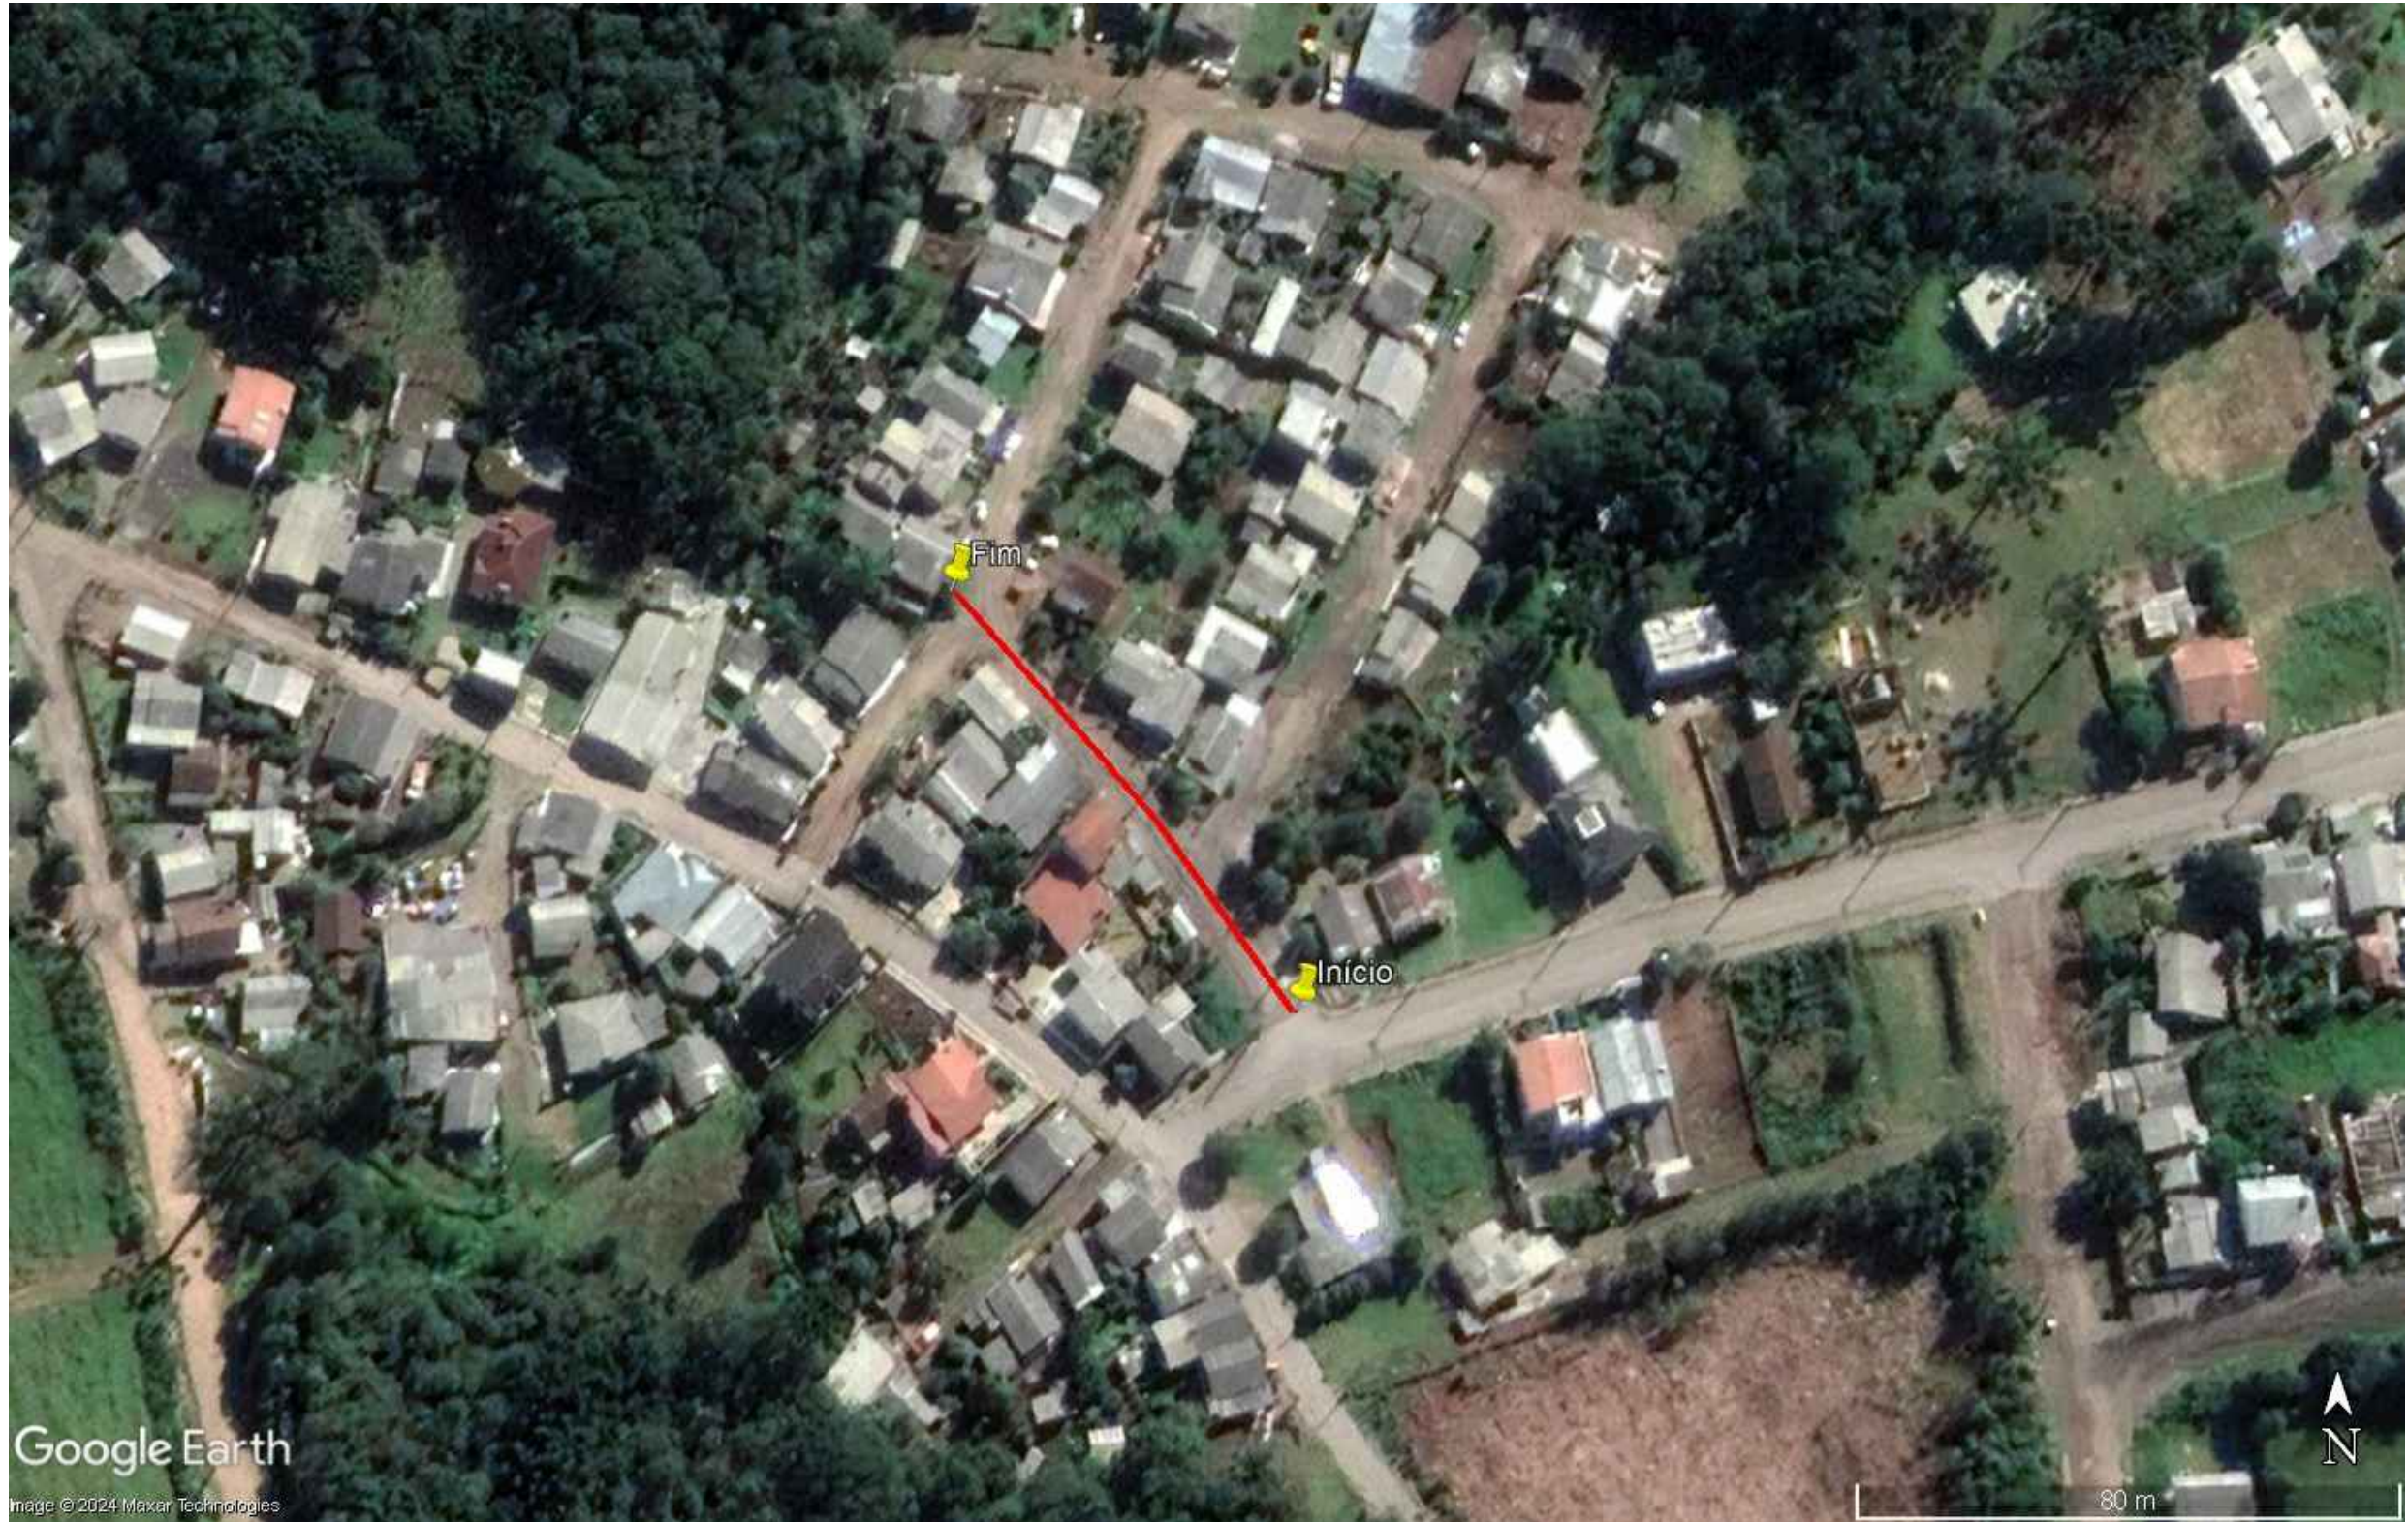


Google Earth
Image © 2024 Maxar Technologies

OBSERVAÇÕES:

COORDENADAS:

PONTO INICIAL: Latitude: 28°58'44.73"S Longitude: 52°20'57.39"O

PONTO FINAL: Latitude: 28°58'42.59"S Longitude: 52°20'59.43"O

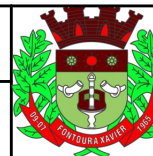

PREFEITURA MUNICIPAL DE
FONTOURA XAVIER

PROJETO:
PAVIMENTAÇÃO COM PISO
INTERTRAVADO DE VIAS URBANAS -
TRECHO 01

TIPO:
PLANTA DE LOCALIZAÇÃO

RESPONSÁVEL TÉCNICO:

PROPRIETÁRIO/RESPONSÁVEL:

LOCAL:
Rua Sem Denominação -
Vila Crespani

ÁREA:
743,11 m²

Augusto Ross
CREA RS 236486

Luiz Armando Taffarel
PREFEITO MUNICIPAL

ESTADO:

RS

MUNICÍPIO:

Fontoura Xavier

DATA:


Abril/2024

ESCALA:

Sem Escala

PRANCHA:

02/04

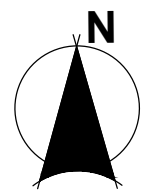


Google Earth
Image © 2024 Maxar Technologies

OBSERVAÇÕES:

COORDENADAS:

PONTO INICIAL: Latitude: 28°58'43.94"S Longitude: 52°20'57.86"O

PONTO FINAL: Latitude: 28°58'40.73"S Longitude: 52°20'56.08"O

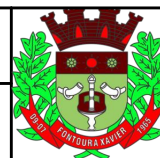

PREFEITURA MUNICIPAL DE
FONTOURA XAVIER

PROJETO:
PAVIMENTAÇÃO COM PISO
INTERTRAVADO DE VIAS URBANAS -
TRECHO 02

TIPO:
PLANTA DE LOCALIZAÇÃO

RESPONSÁVEL TÉCNICO:

PROPRIETÁRIO/RESPONSÁVEL:

LOCAL:
Rua Olga Casagrande - Vila
Crespani

ÁREA:
862,58 m²

Augusto Ross
CREA RS 236486

Luiz Armando Taffarel
PREFEITO MUNICIPAL


ESTADO:
RS

MUNICÍPIO:
Fontoura Xavier

DATA:
Abril/2024

ESCALA:
Sem Escala

PRANCHA:
02/03

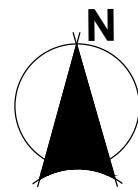

Google Earth
Image © 2024 Maxar Technologies


70 m

OBSERVAÇÕES:

COORDENADAS:

PONTO INICIAL: Latitude: 28°58'42.48"S Longitude: 52°20'59.21"O

PONTO FINAL: Latitude: 28°58'40.23"S Longitude: 52°20'58.14"O

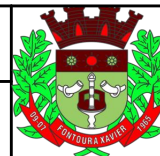

PREFEITURA MUNICIPAL DE
FONTOURA XAVIER

PROJETO:
PAVIMENTAÇÃO COM PISO
INTERTRAVADO DE VIAS URBANAS -
TRECHO 04

TIPO:
PLANTA DE LOCALIZAÇÃO

RESPONSÁVEL TÉCNICO:

Augusto Ross
CREA RS 236486

PROPRIETÁRIO/RESPONSÁVEL:

Luiz Armando Taffarel
PREFEITO MUNICIPAL

LOCAL:
Elton Casagrande - Vila
Crespani
ÁREA:
557,31 m²


ESTADO:
RS

MUNICÍPIO:
Fontoura Xavier

DATA:
Abril/2024

ESCALA:
Sem Escala

PRANCHA:
02/03

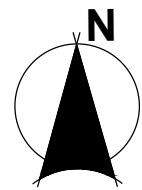

Google Earth

Image © 2024 Maxar Technologies

60 m

OBSERVAÇÕES:


COORDENADAS:

PONTO INICIAL:

Latitude: 28°58'43.97"S Longitude: 52°21'00.27"O

PONTO FINAL:

Latitude: 28°58'42.84"S Longitude: 52°20'59.36"O

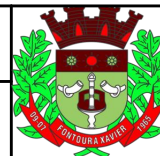

**PREFEITURA MUNICIPAL DE
FONTOURA XAVIER**

PROJETO:
**PAVIMENTAÇÃO COM PISO
INTERTRAVADO DE VIAS URBANAS -
TRECHO 05**

TIPO:
PLANTA DE LOCALIZAÇÃO

RESPONSÁVEL TÉCNICO:

Augusto Ross
CREA RS 236486

PROPRIETÁRIO/RESPONSÁVEL:

Luiz Armando Taffarel
PREFEITO MUNICIPAL

LOCAL:
**Rua Elton Casagrande - Vila
Crespani**
ÁREA:
270,90 m²


ESTADO:
RS

MUNICÍPIO:
Fontoura Xavier

DATA:
Abril/2024

ESCALA:
Sem Escala

PRANCHA:
02/03

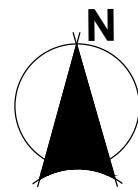


Google Earth
Image © 2024 Maxar Technologies

OBSERVAÇÕES:

COORDENADAS:

PONTO INICIAL: Latitude: 28°58'40.76"S Longitude: 52°20'55.58"O

PONTO FINAL: Latitude: 28°58'39.80"S Longitude: 52°20'59.67"O

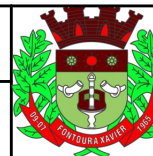

PREFEITURA MUNICIPAL DE
FONTOURA XAVIER

PROJETO:
PAVIMENTAÇÃO COM PISO
INTERTRAVADO DE VIAS URBANAS -
TRECHO 03

TIPO:
PLANTA DE LOCALIZAÇÃO

RESPONSÁVEL TÉCNICO:

PROPRIETÁRIO/RESPONSÁVEL:

LOCAL:
Rua Sem Denominação -
Vila Crespani

ÁREA:
772,10 m²

Augusto Ross
CREA RS 236486

Luiz Armando Taffarel
PREFEITO MUNICIPAL



ESTADO:
RS

MUNICÍPIO:
Fontoura Xavier

DATA:
Abril/2024

ESCALA:
Sem Escala

PRANCHA:
02/03

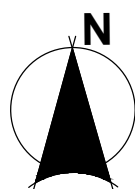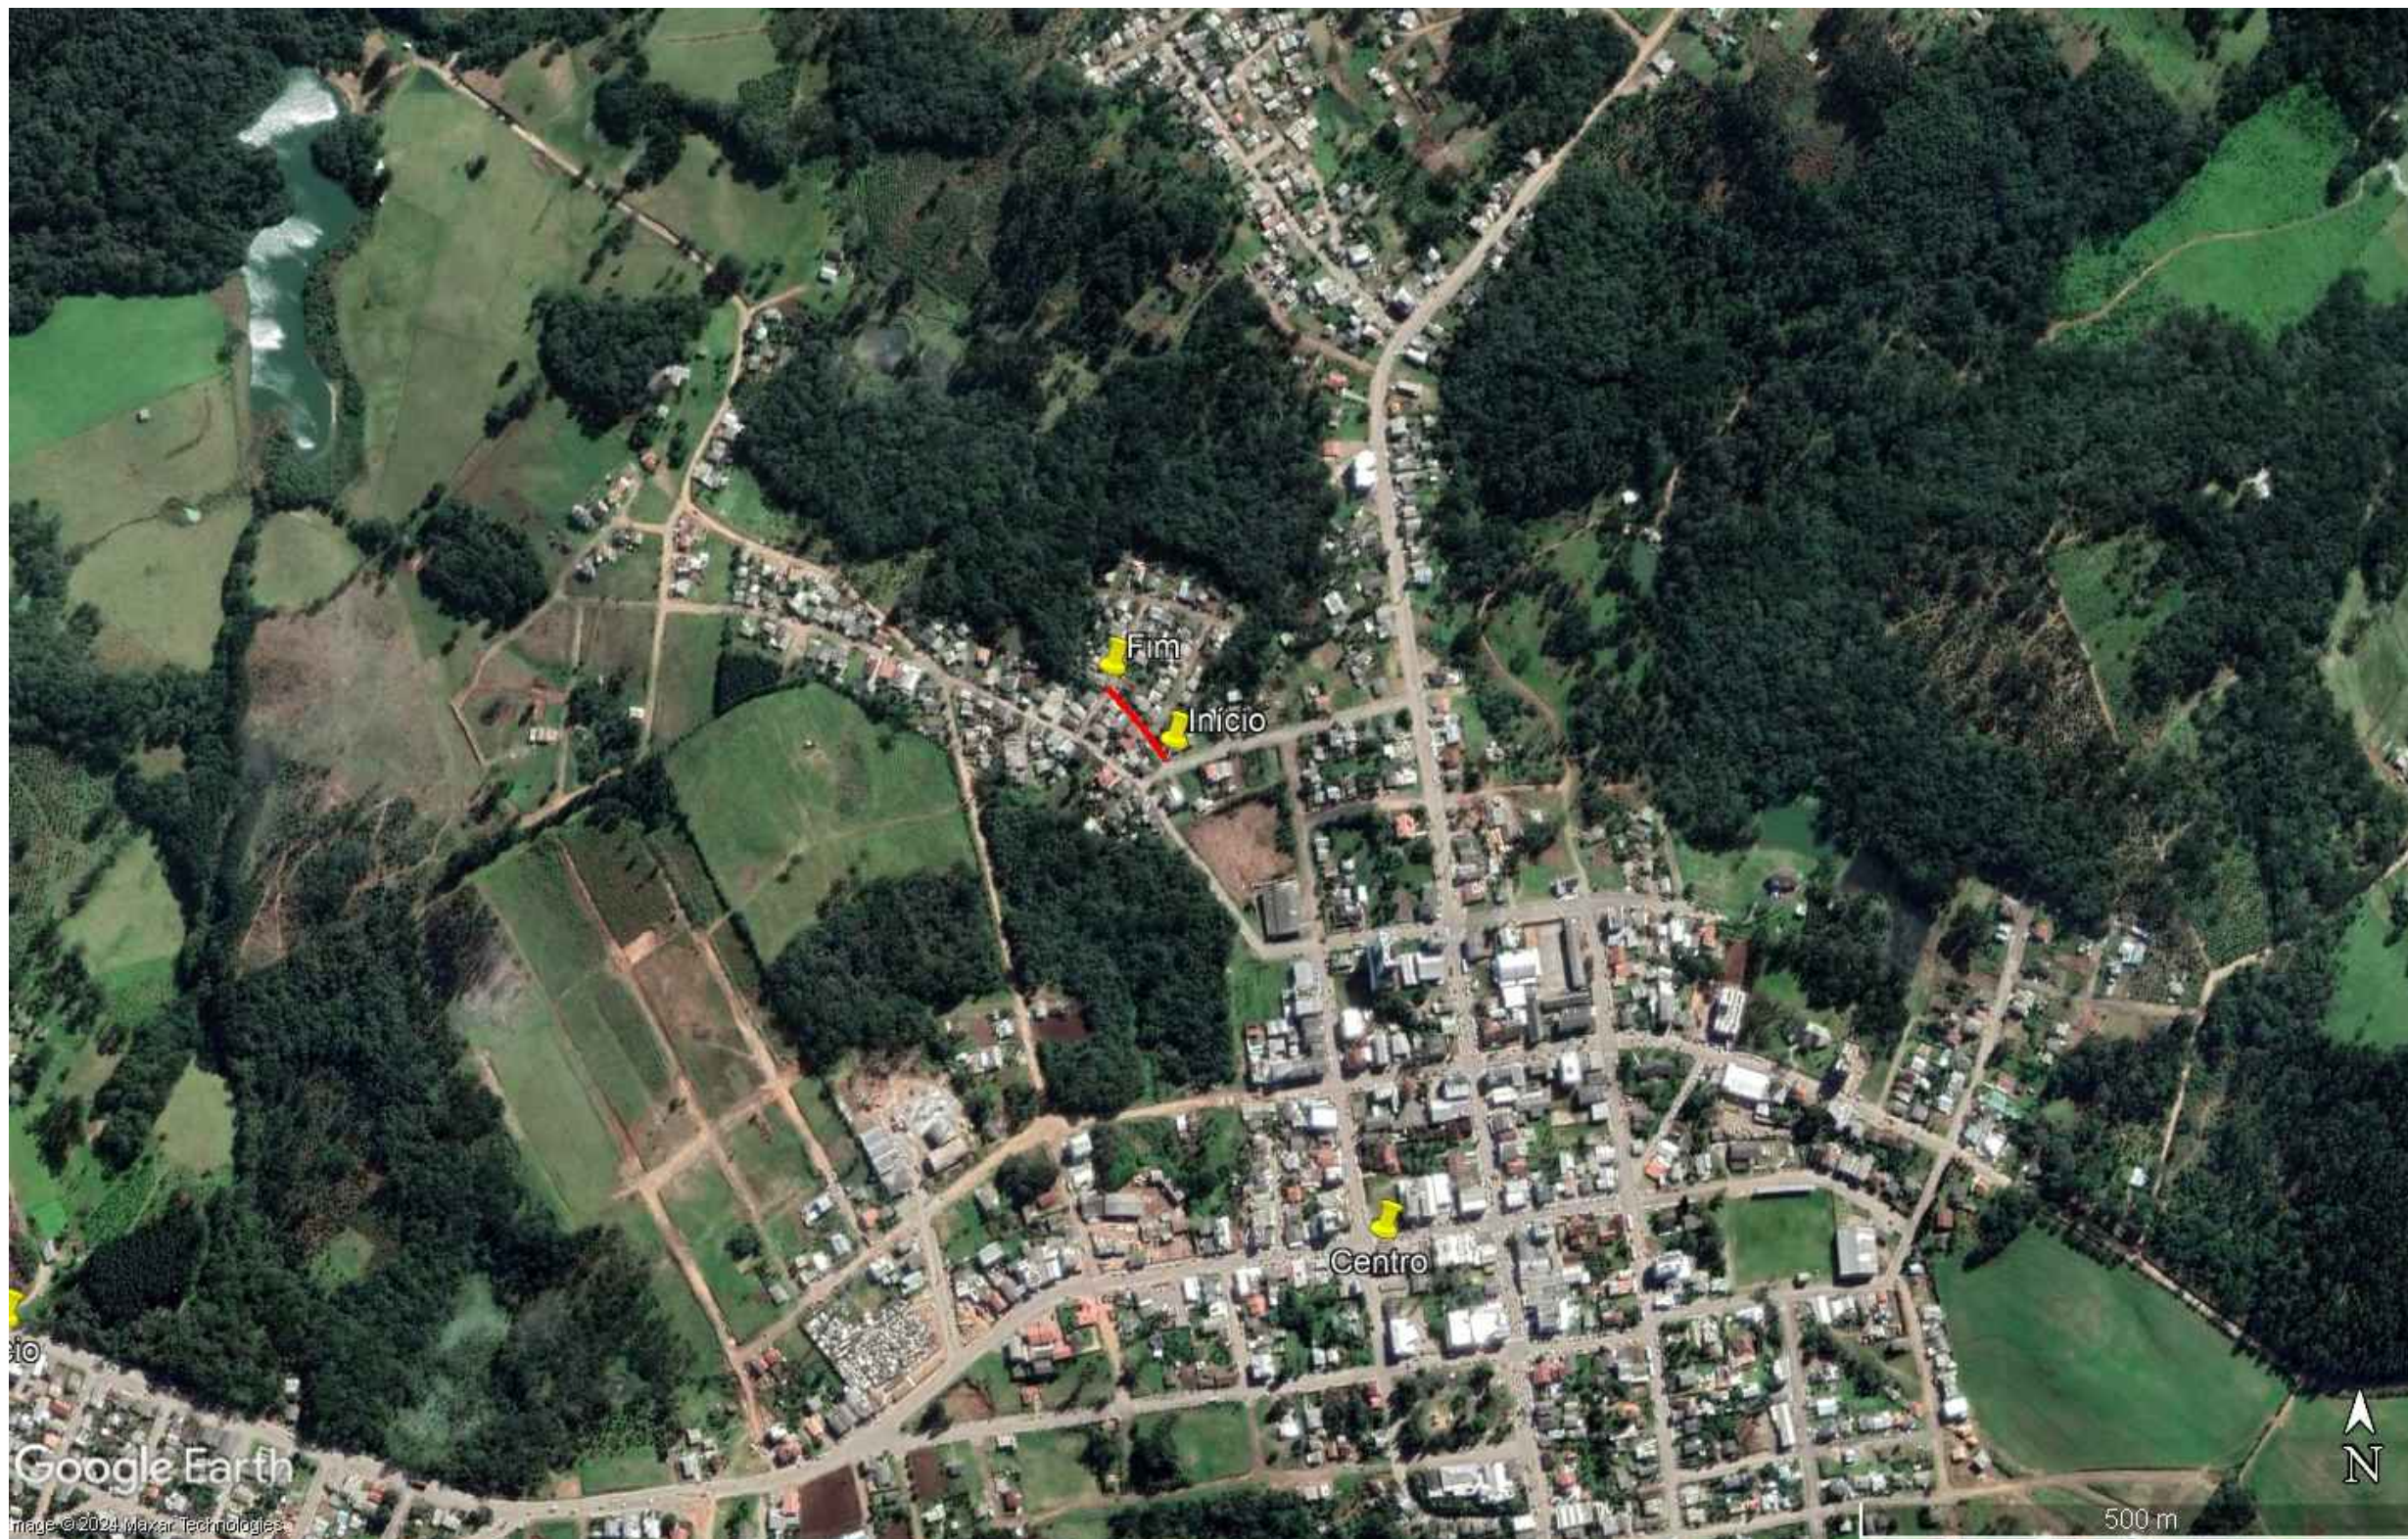

OBSERVAÇÕES:


COORDENADAS:

PONTO INICIAL:

Latitude: 28°58'44.73"S Longitude: 52°20'57.39"O

PONTO FINAL:

Latitude: 28°58'42.59"S Longitude: 52°20'59.43"O

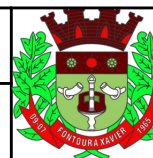

PREFEITURA MUNICIPAL DE
FONTOURA XAVIER

PROJETO:
PAVIMENTAÇÃO COM PISO
INTERTRAVADO DE VIAS URBANAS -
TRECHO 01

TIPO:
PLANTA DE SITUAÇÃO

RESPONSÁVEL TÉCNICO:

PROPRIETÁRIO/RESPONSÁVEL:

LOCAL:
Rua Sem Denominação -
Vila Crespani

ÁREA:
743,11 m²

Augusto Ross
CREA RS 236486

Luiz Armando Taffarel
PREFEITO MUNICIPAL

ESTADO:

RS

MUNICÍPIO:

Fontoura Xavier

DATA:



Abril/2024

ESCALA:

Sem Escala

PRANCHA:

01/04

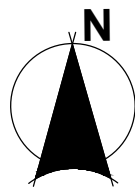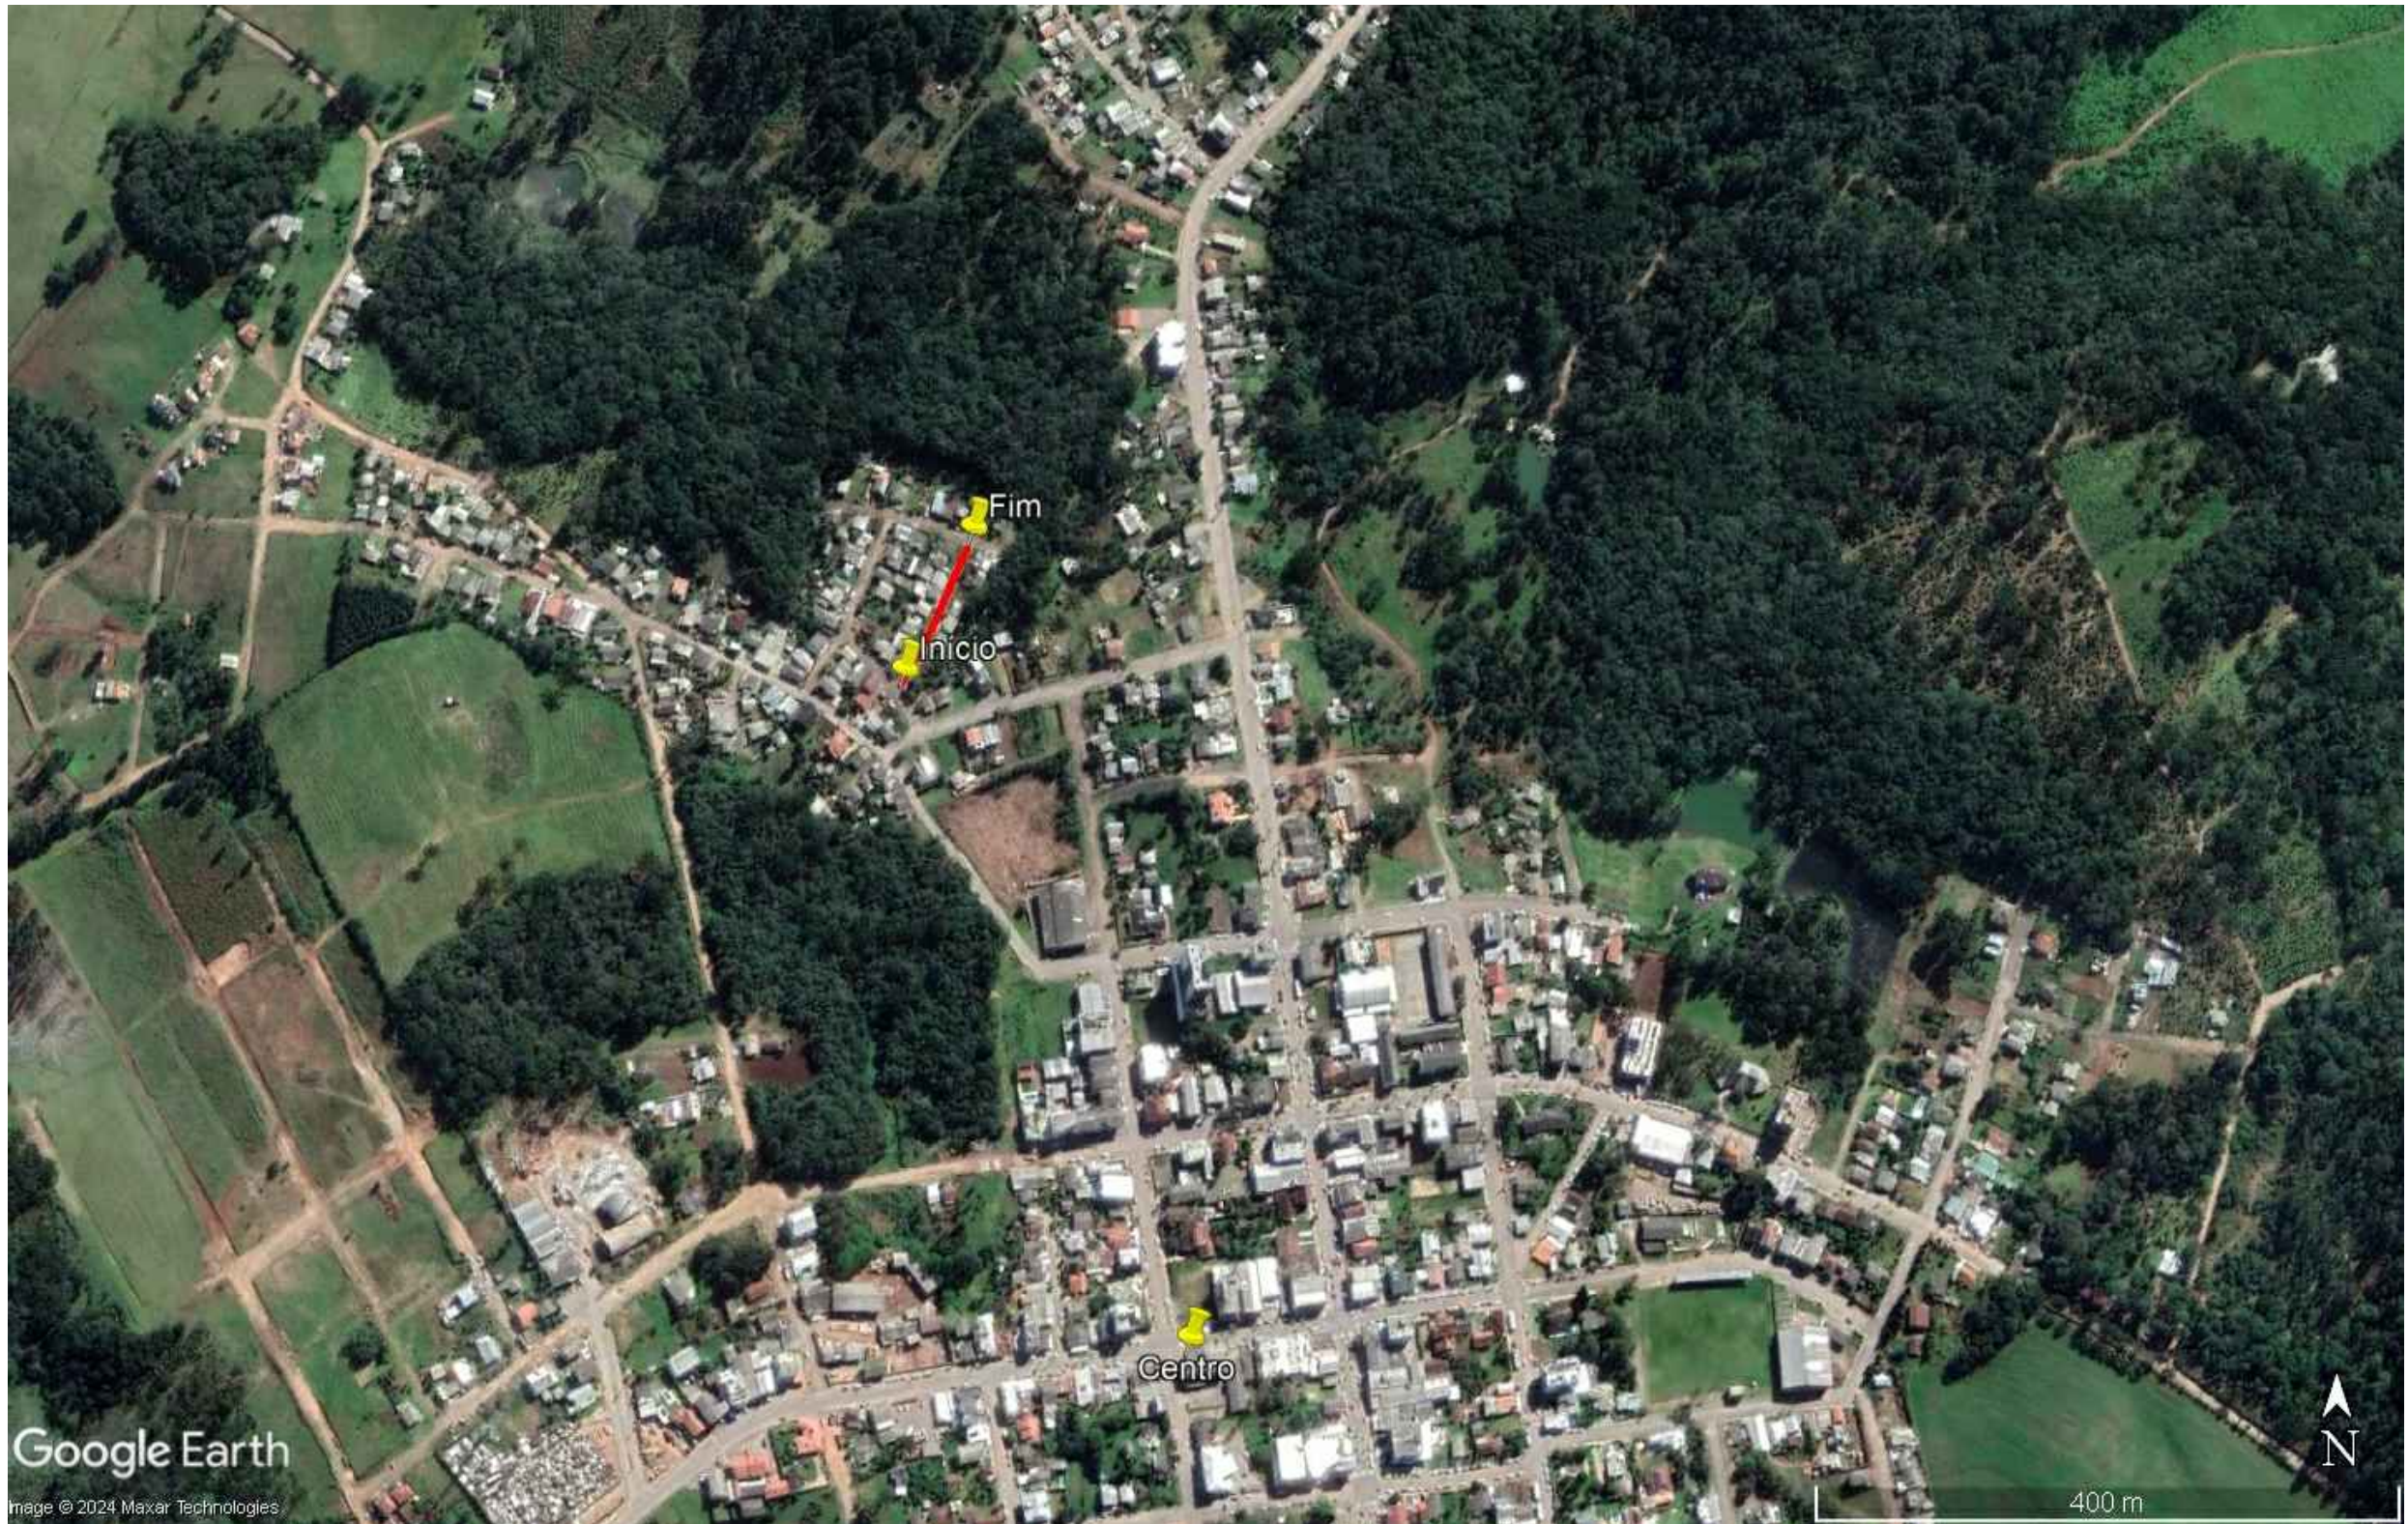

Google Earth

Image © 2024 Maxar Technologies

400 m



OBSERVAÇÕES:


COORDENADAS:

PONTO INICIAL:

Latitude: 28°58'43.94"S Longitude: 52°20'57.86"O

PONTO FINAL:

Latitude: 28°58'40.73"S Longitude: 52°20'56.08"O

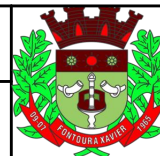

PREFEITURA MUNICIPAL DE
FONTOURA XAVIER

ESTADO:

RS

MUNICÍPIO:

Fontoura Xavier

DATA:

Abril/2024

ESCALA:

Sem Escala

PRANCHA:

01/03

PROJETO:
PAVIMENTAÇÃO COM PISO
INTERTRAVADO DE VIAS URBANAS -
TRECHO 02

TIPO:

PLANTA DE SITUAÇÃO

RESPONSÁVEL TÉCNICO:

PROPRIETÁRIO/RESPONSÁVEL:

LOCAL:



Rua Olga Casagrande - Vila
Crespani

Augusto Ross
CREA RS 236486

Luiz Armando Taffarel
PREFEITO MUNICIPAL

ÁREA:

862,58 m²

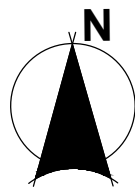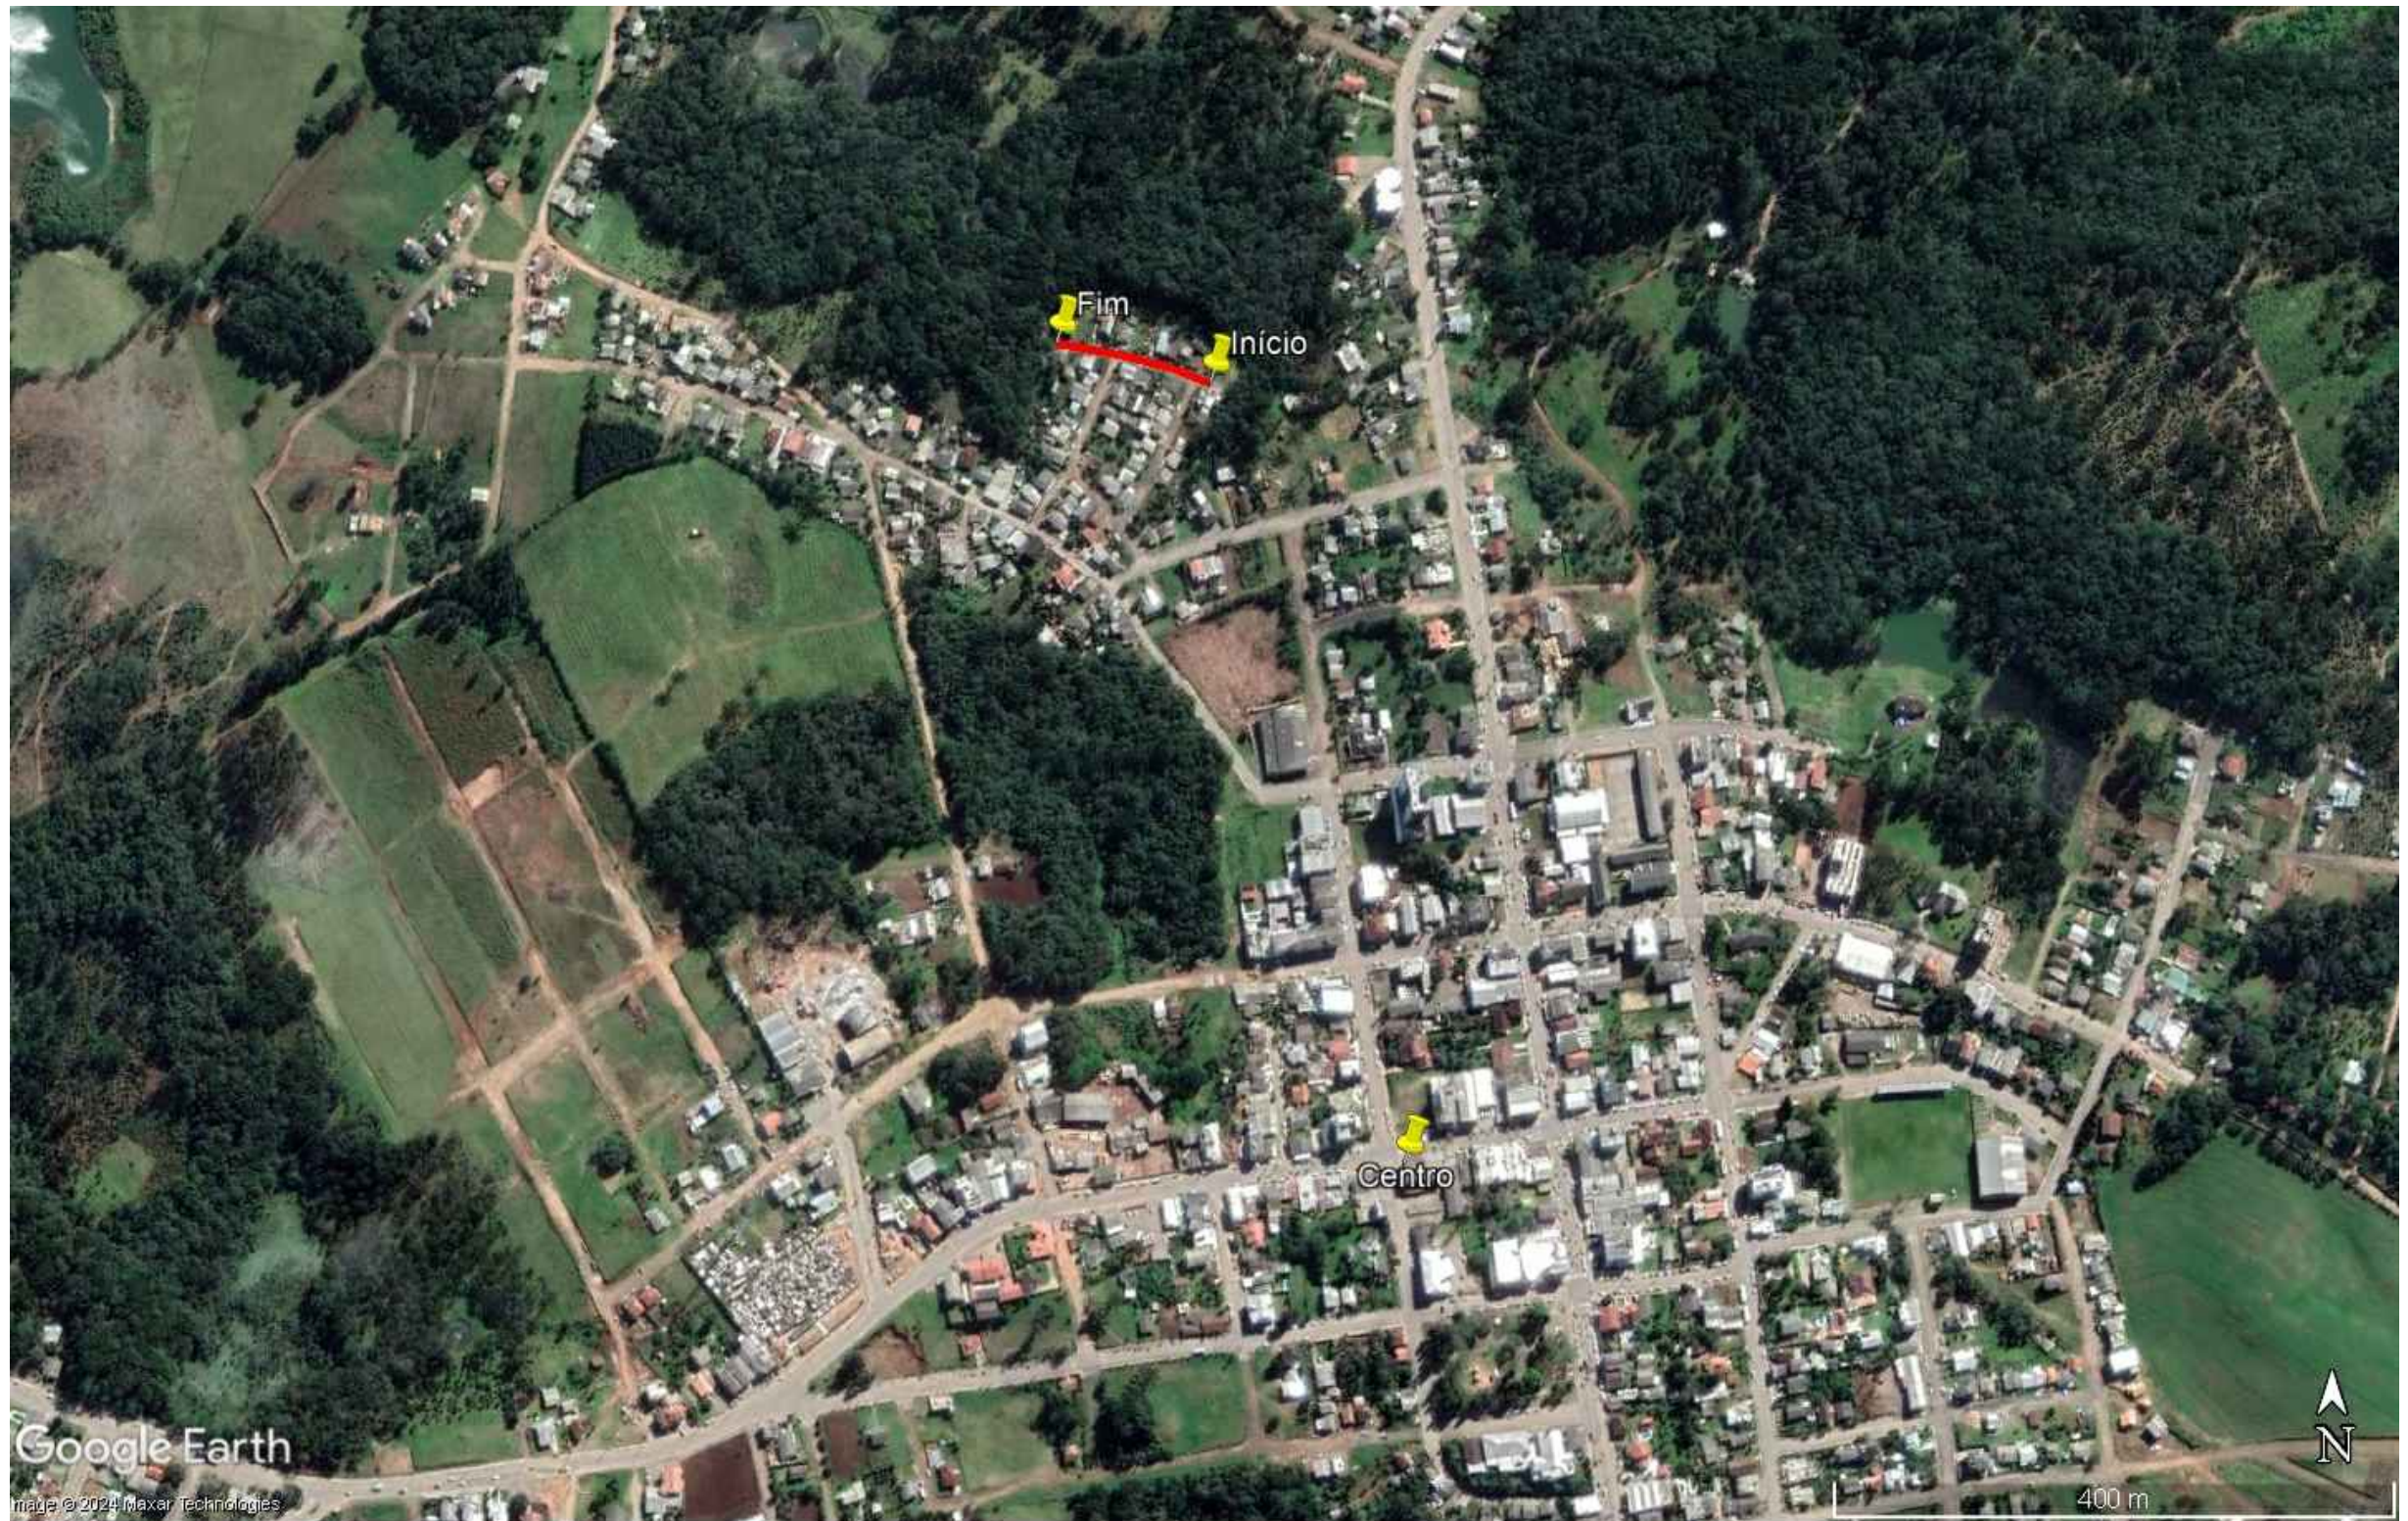

Google Earth
 Image © 2024 Maxar Technologies

OBSERVAÇÕES:


COORDENADAS:

PONTO INICIAL:

Latitude: 28°58'40.76"S Longitude: 52°20'55.58"O

PONTO FINAL:

Latitude: 28°58'39.80"S Longitude: 52°20'59.67"O

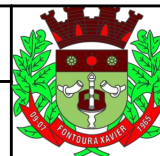

PREFEITURA MUNICIPAL DE
 FONTOURA XAVIER

ESTADO:
 RS

MUNICÍPIO:
 Fontoura Xavier

DATA:
 Abril/2024

ESCALA:
 Sem Escala

PRANCHA:
 01/03

PROJETO:
 PAVIMENTAÇÃO COM PISO
 INTERTRAVADO DE VIAS URBANAS -
 TRECHO 03

TIPO:
 PLANTA DE SITUAÇÃO

RESPONSÁVEL TÉCNICO:



PROPRIETÁRIO/RESPONSÁVEL:

LOCAL:
 Rua Sem Denominação -
 Vila Crespani

Augusto Ross
 CREA RS 236486

Luiz Armando Taffarel
 PREFEITO MUNICIPAL

ÁREA:
 772,10 m²

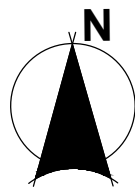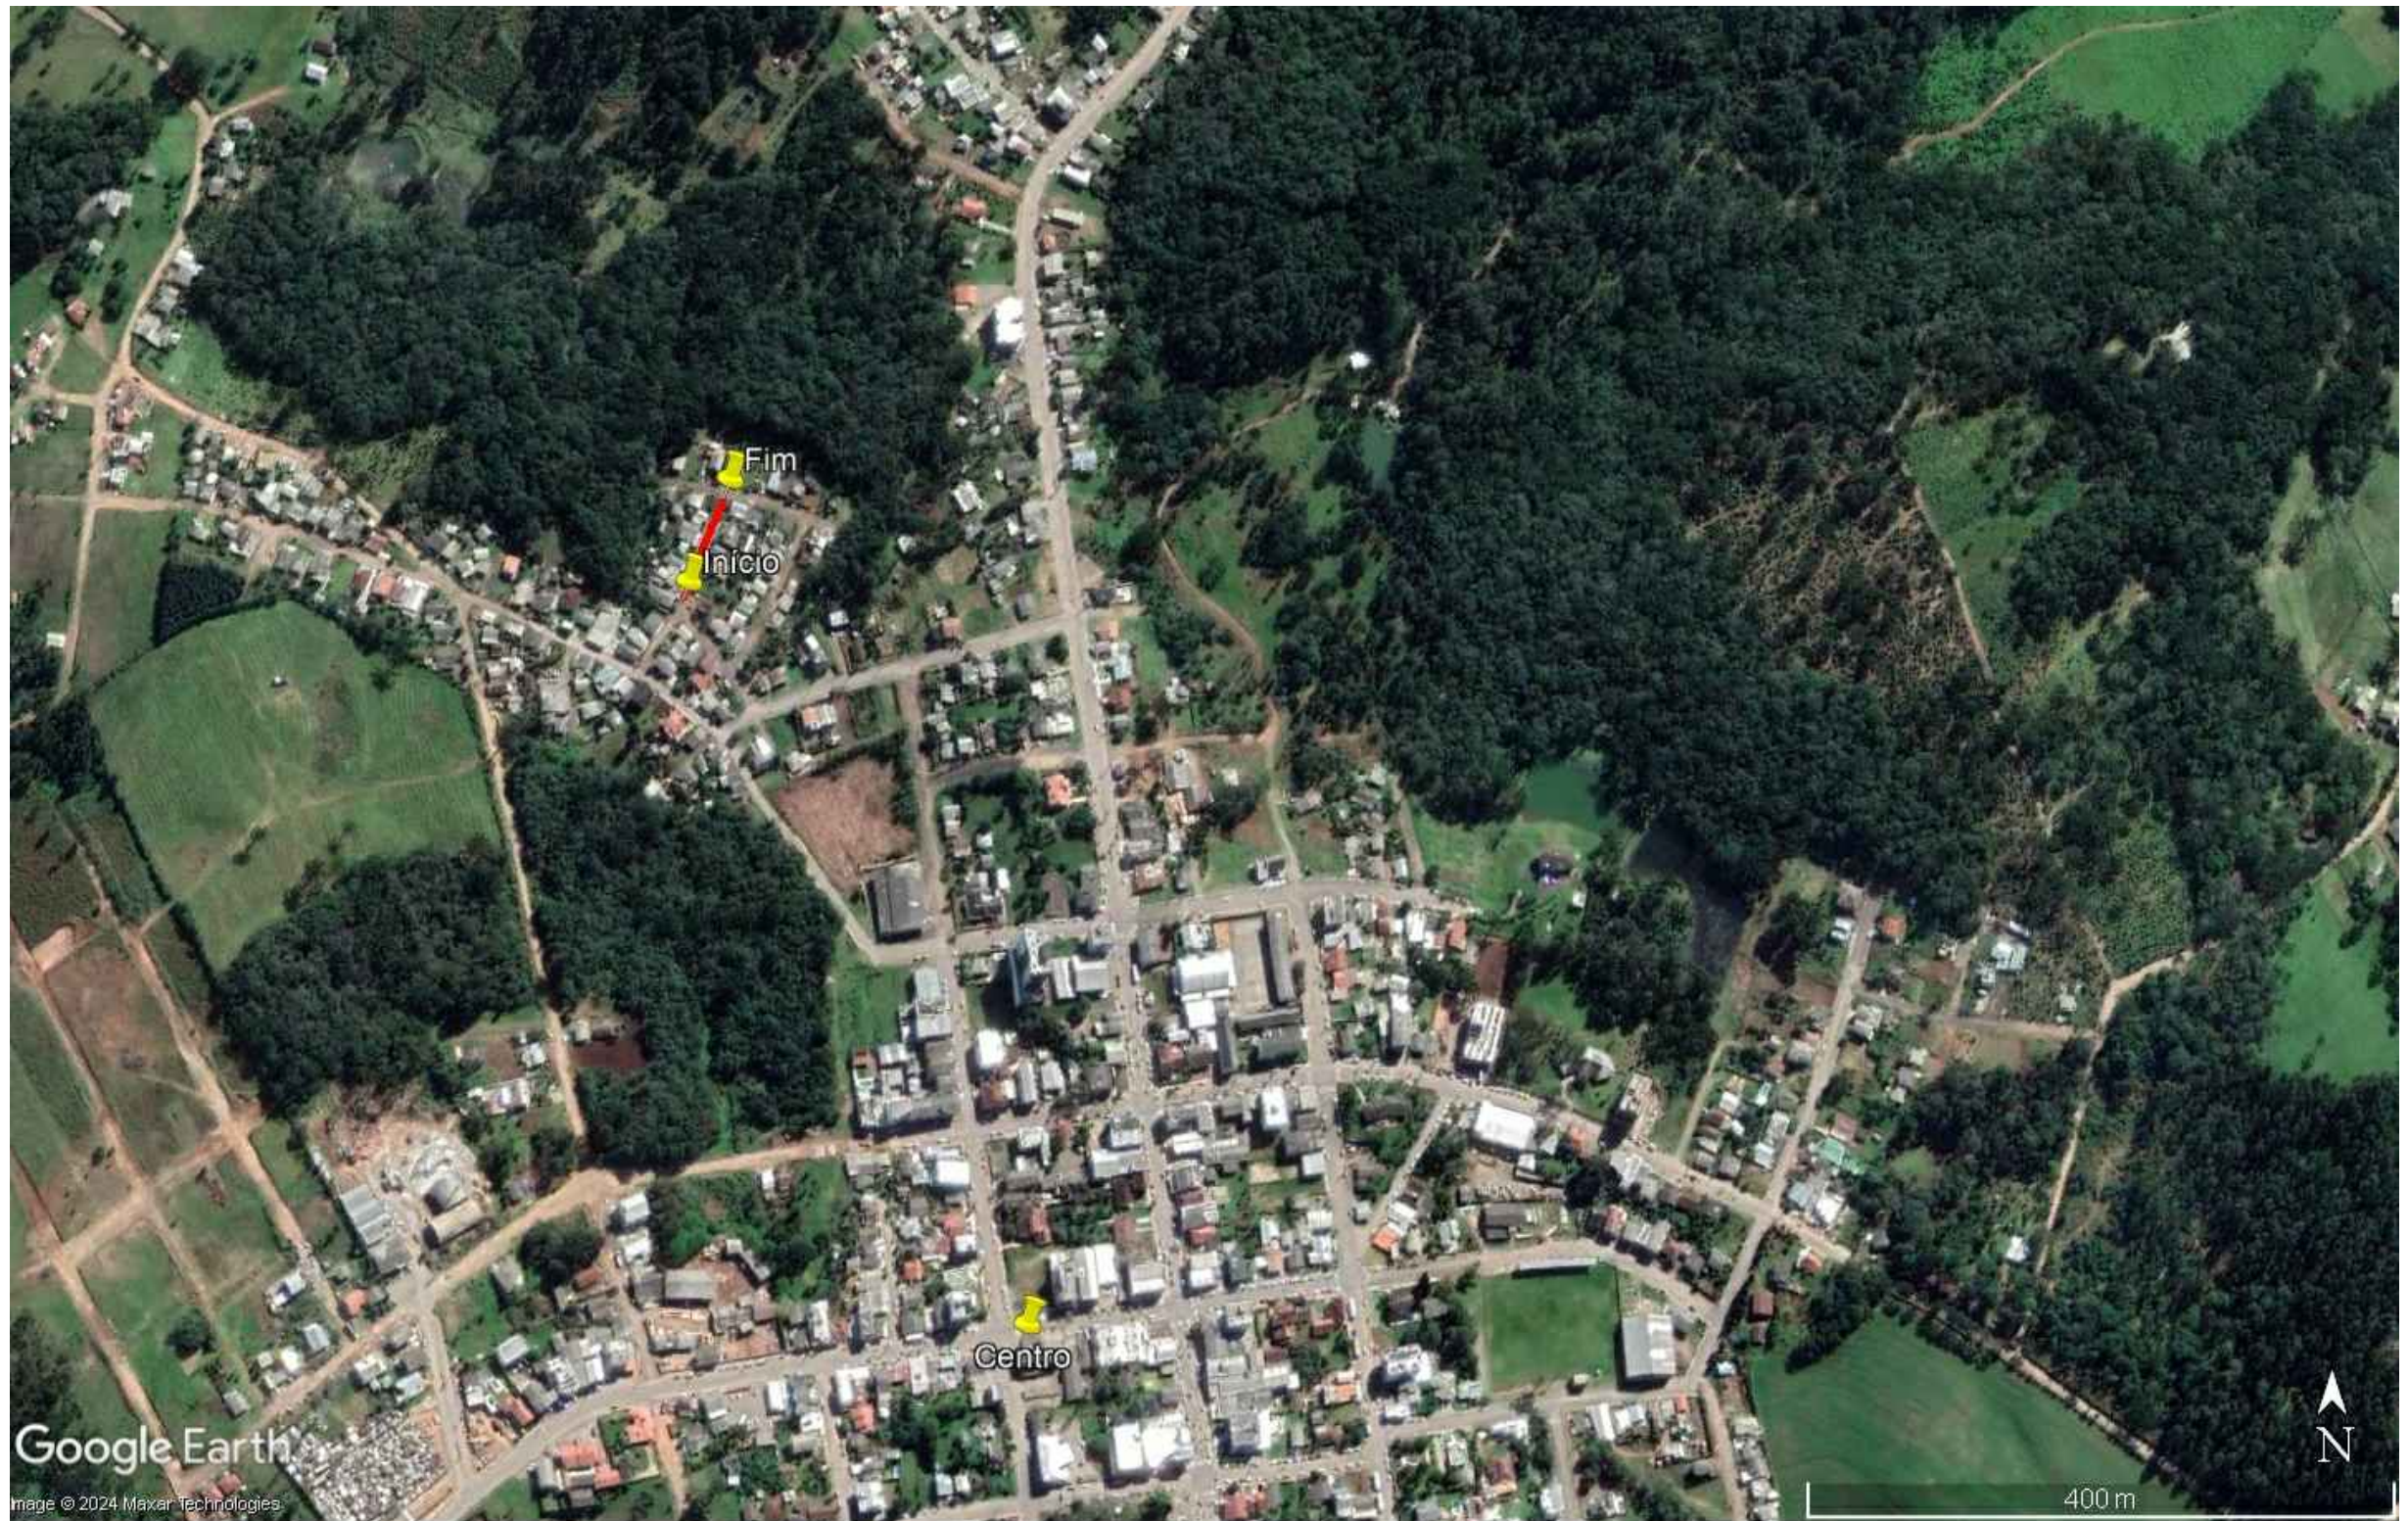

OBSERVAÇÕES:


COORDENADAS:

PONTO INICIAL:

Latitude: 28°58'42.48"S Longitude: 52°20'59.21"O

PONTO FINAL:

Latitude: 28°58'40.23"S Longitude: 52°20'58.14"O

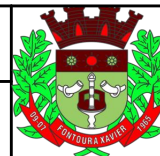

PREFEITURA MUNICIPAL DE
FONTOURA XAVIER

PROJETO:
PAVIMENTAÇÃO COM PISO
INTERTRAVADO DE VIAS URBANAS -
TRECHO 04

TIPO:
PLANTA DE SITUAÇÃO

RESPONSÁVEL TÉCNICO:

PROPRIETÁRIO/RESPONSÁVEL:

LOCAL:
Elton Casagrande - Vila
Crespani

Augusto Ross
CREA RS 236486

Luiz Armando Taffarel
PREFEITO MUNICIPAL

ÁREA:
557,31 m²



ESTADO:
RS

MUNICÍPIO:
Fontoura Xavier

DATA:
Abril/2024

ESCALA:
Sem Escala

PRANCHA:
01/03

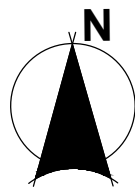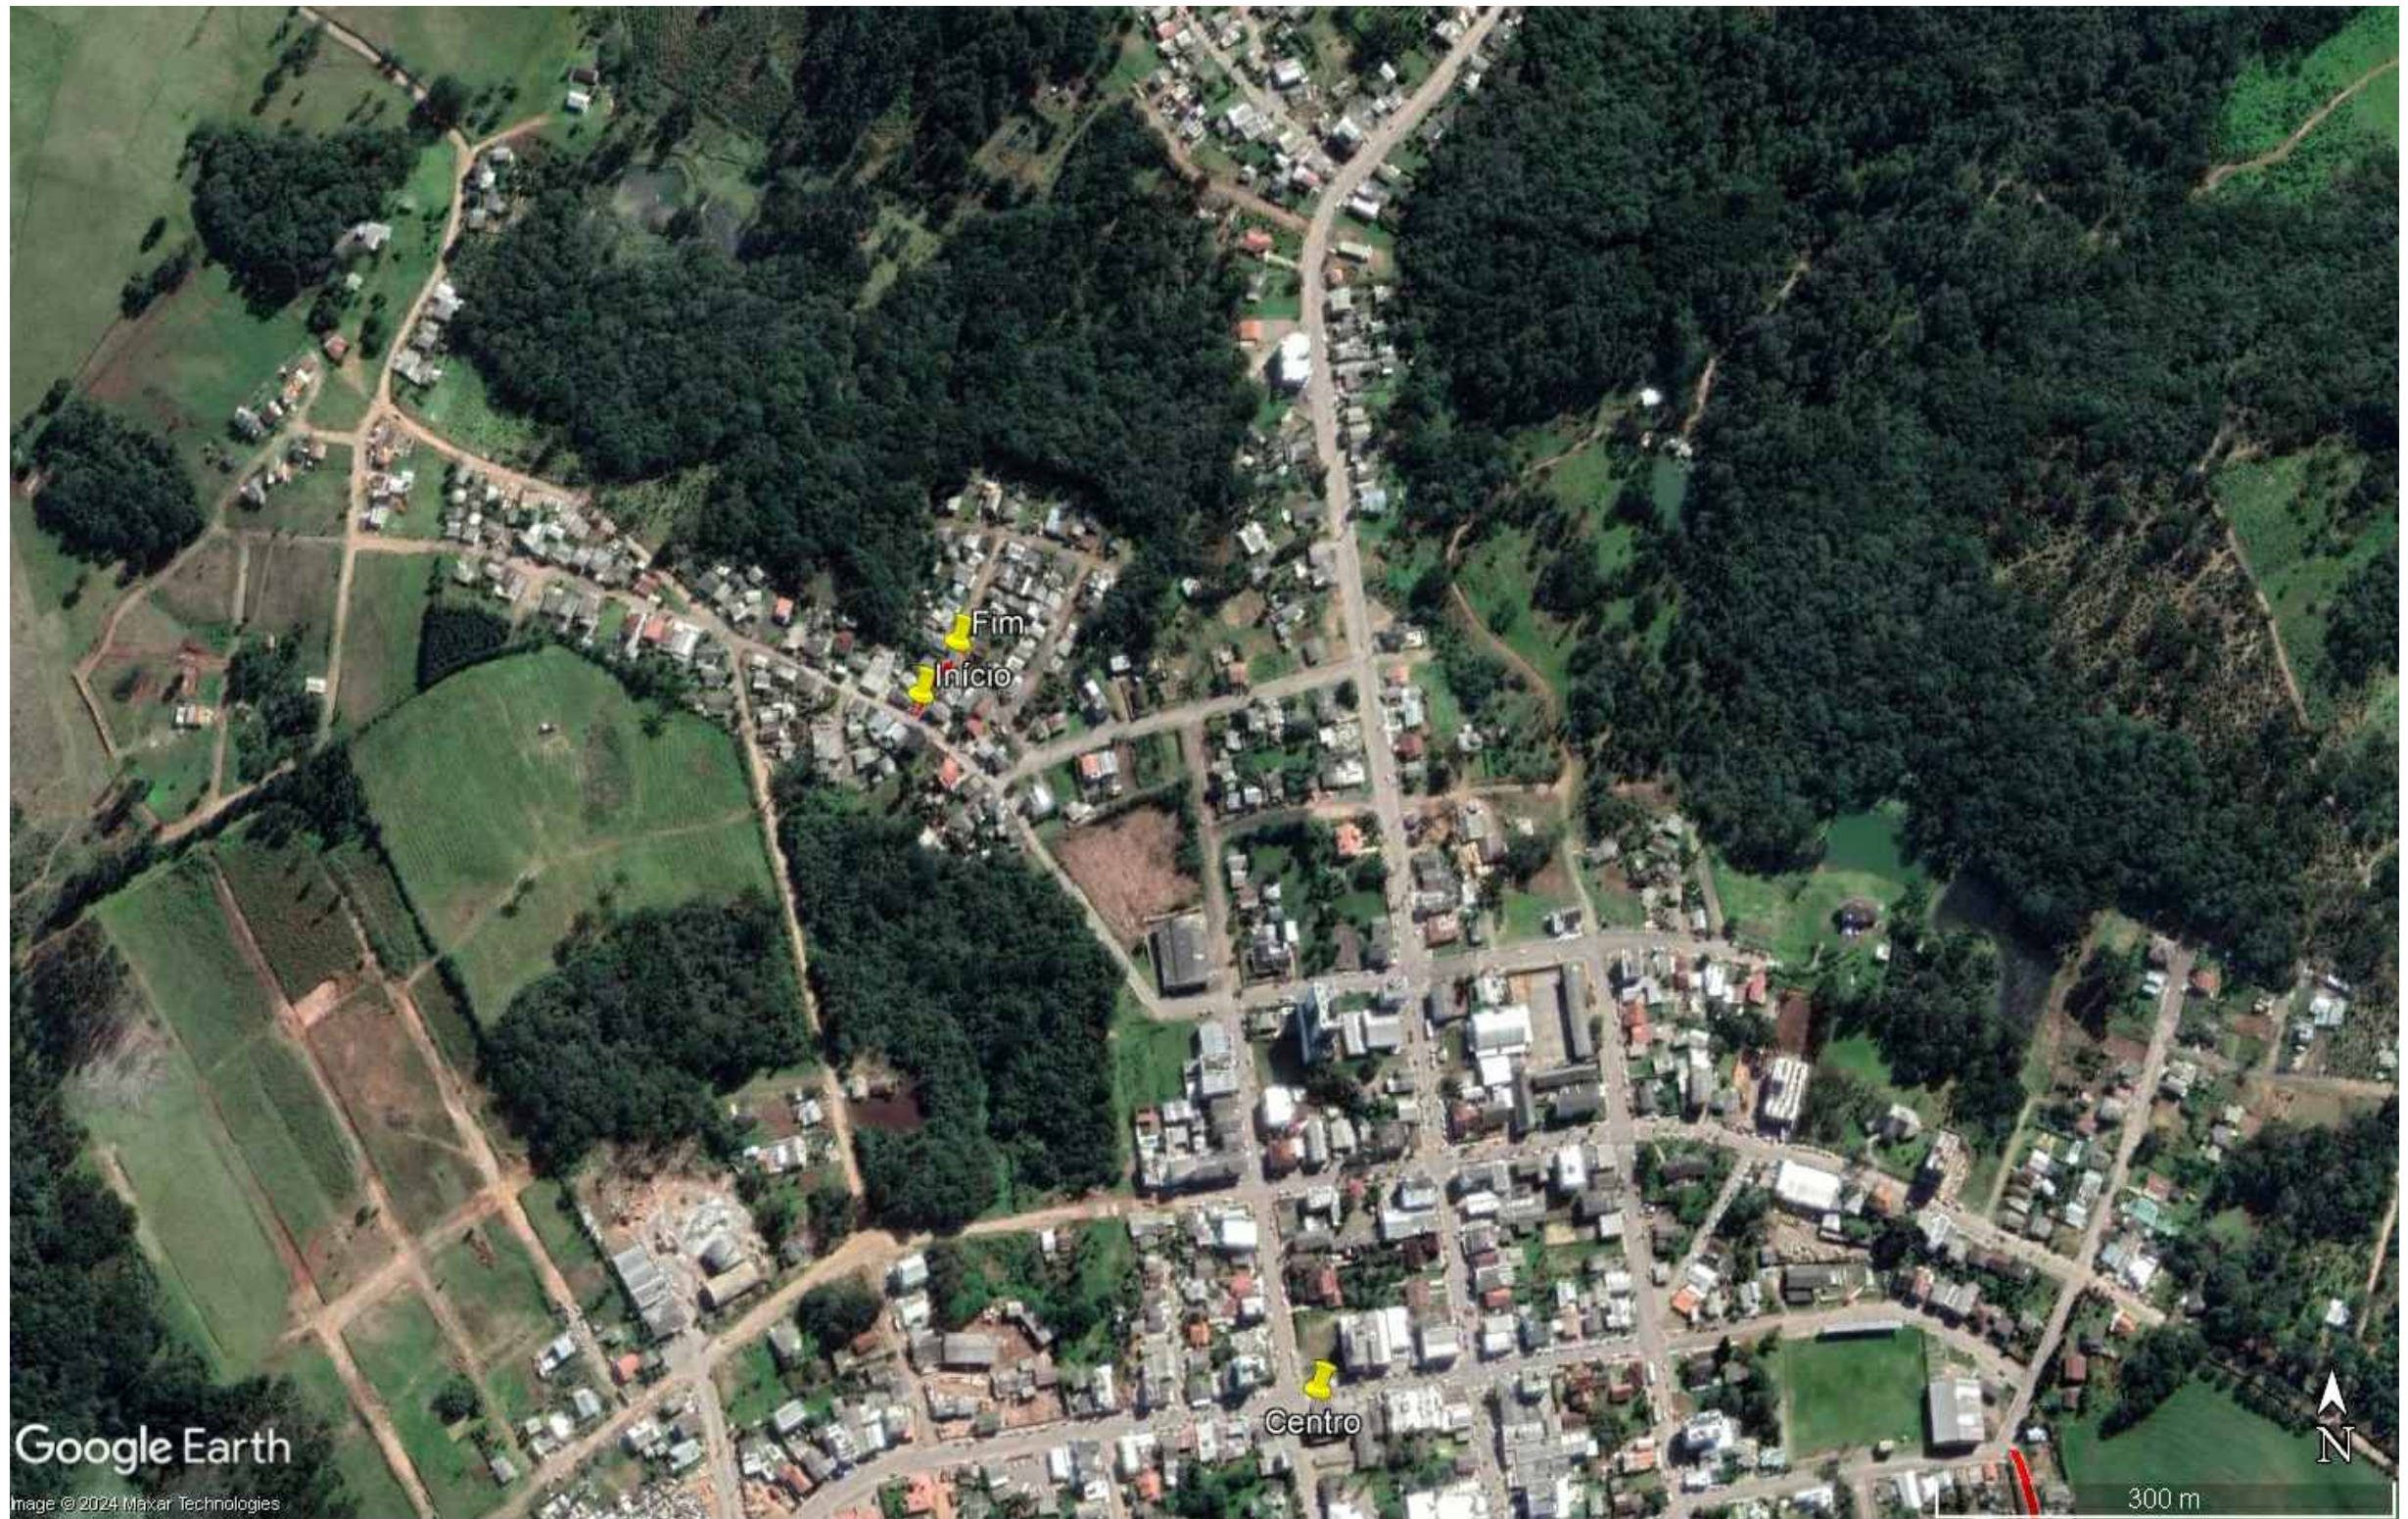

Google Earth

Image © 2024 Maxar Technologies

300 m

OBSERVAÇÕES:


COORDENADAS:

PONTO INICIAL:

Latitude: 28°58'43.97"S Longitude: 52°21'00.27"O

PONTO FINAL:

Latitude: 28°58'42.84"S Longitude: 52°20'59.36"O

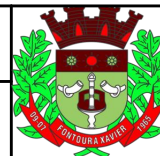

PREFEITURA MUNICIPAL DE
FONTOURA XAVIER

PROJETO:
PAVIMENTAÇÃO COM PISO
INTERTRAVADO DE VIAS URBANAS -
TRECHO 05

TIPO:
PLANTA DE SITUAÇÃO

RESPONSÁVEL TÉCNICO:

PROPRIETÁRIO/RESPONSÁVEL:

LOCAL:
Rua Elton Casagrande - Vila
Crespani

ÁREA:
270,90 m²

Augusto Ross
CREA RS 236486

Luiz Armando Taffarel
PREFEITO MUNICIPAL

ESTADO:

RS

MUNICÍPIO:

Fontoura Xavier

DATA:

Abril/2024

ESCALA:

Sem Escala

PRANCHA:

01/03