



**PLANTA BAIXA**

Esc.: 1/250

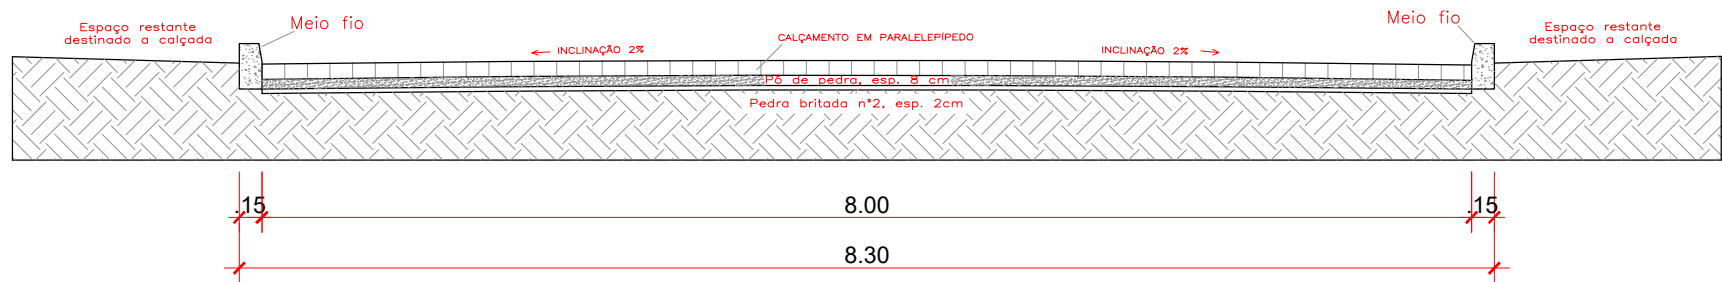

**PERFIL TRANSVERSAL**


Esc.: 1/50

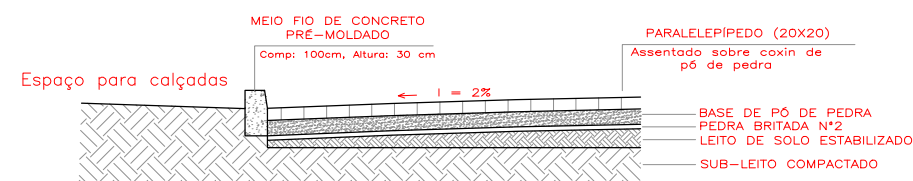

**DETALHE PERFIL TRANSVERSAL**

Esc.: 1/50

OBSERVAÇÕES:

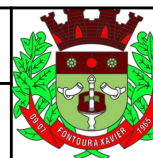

**PREFEITURA MUNICIPAL DE FONTOURA XAVIER**

PROJETO: PAVIMENTAÇÃO COM PARALELEPÍPEDO - TRECHO 3

TIPO: PLANTA BAIXA E DETALHES

RESPONSÁVEL TÉCNICO:  
Augusto Ross  
CREA RS 236486

PROPRIETÁRIO/RESPONSÁVEL:  
Luiz Armando Taffarel  
PREFEITO MUNICIPAL

LOCAL: Acesso a Estrada Geral - São Roque  
ÁREA: 304,60 m<sup>2</sup>












ESTADO: RS

MUNICÍPIO: FONTOURA XAVIER



DATA: Abril/2024

ESCALA: Indicada

PRANCHA: 03/04

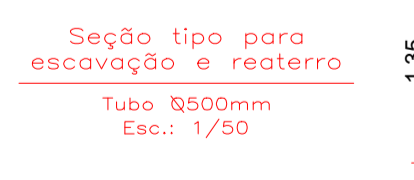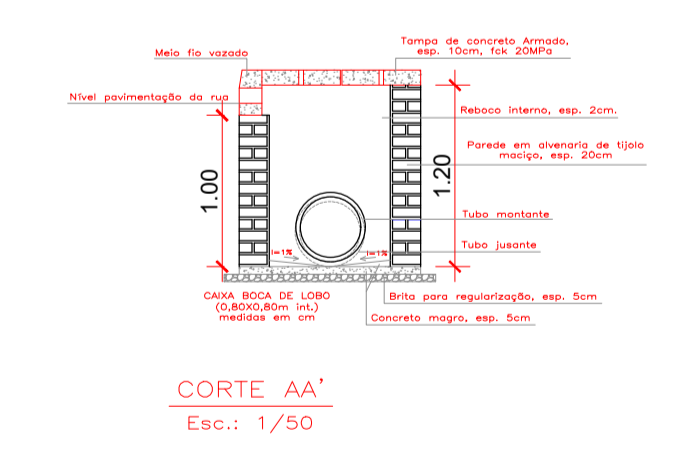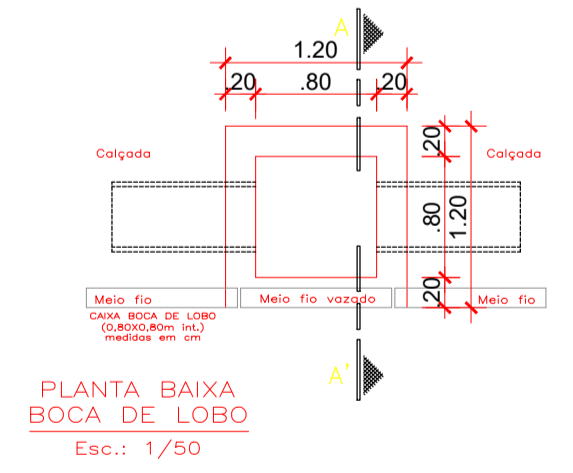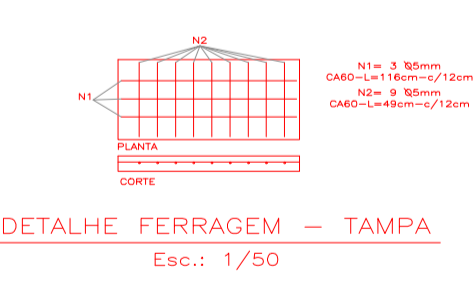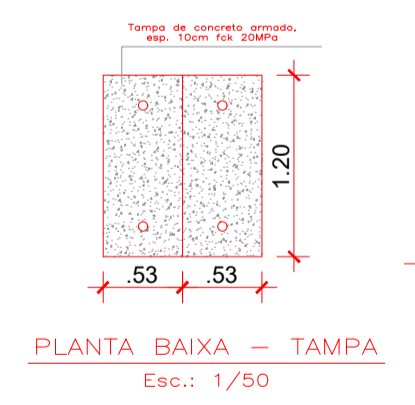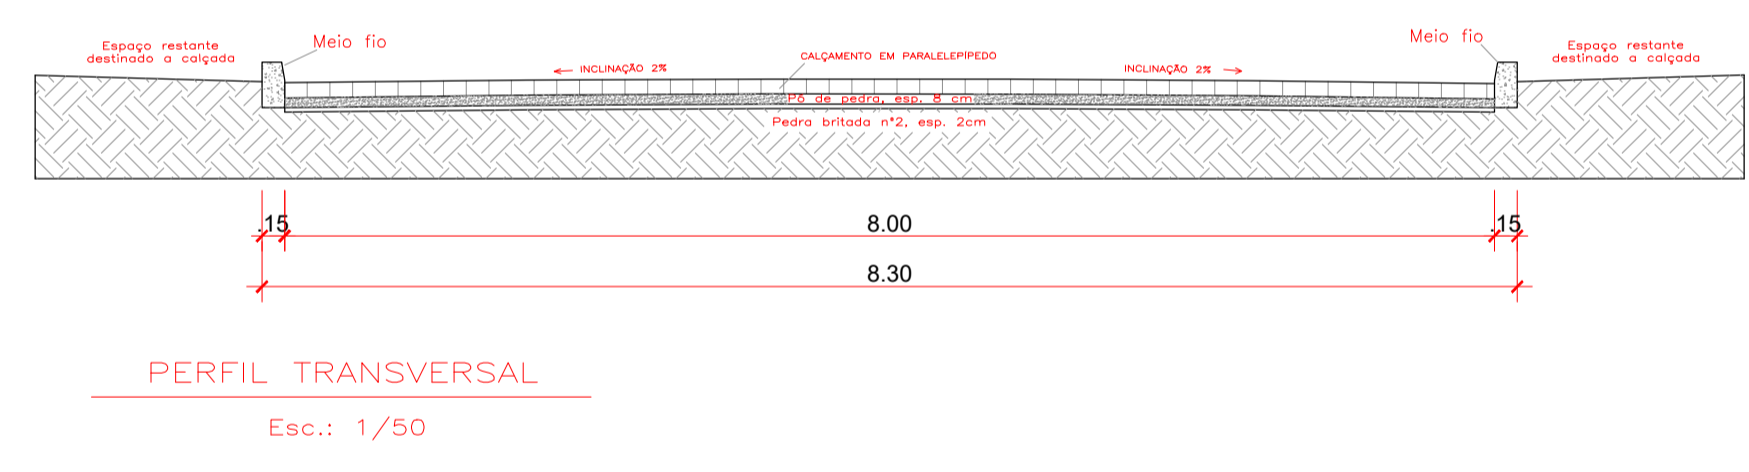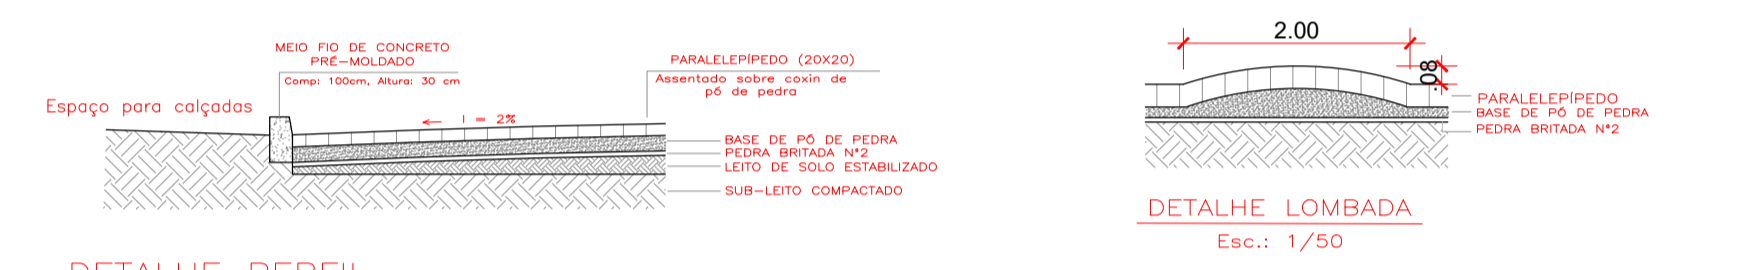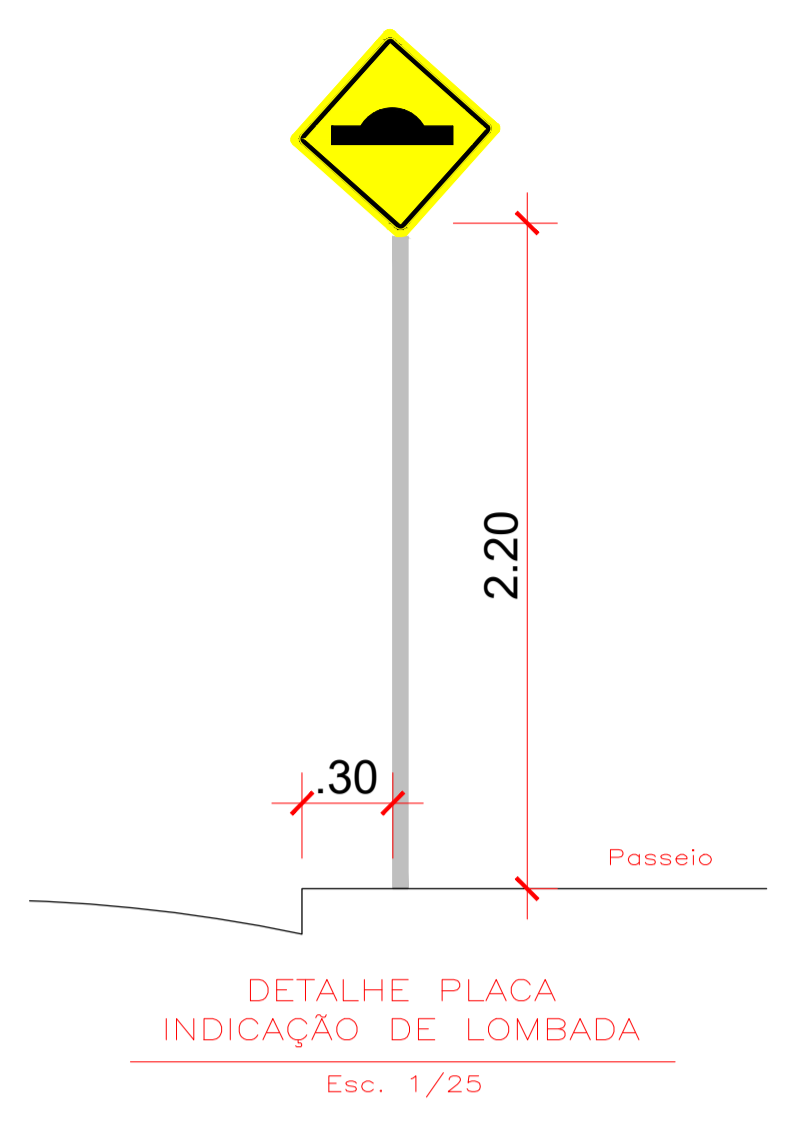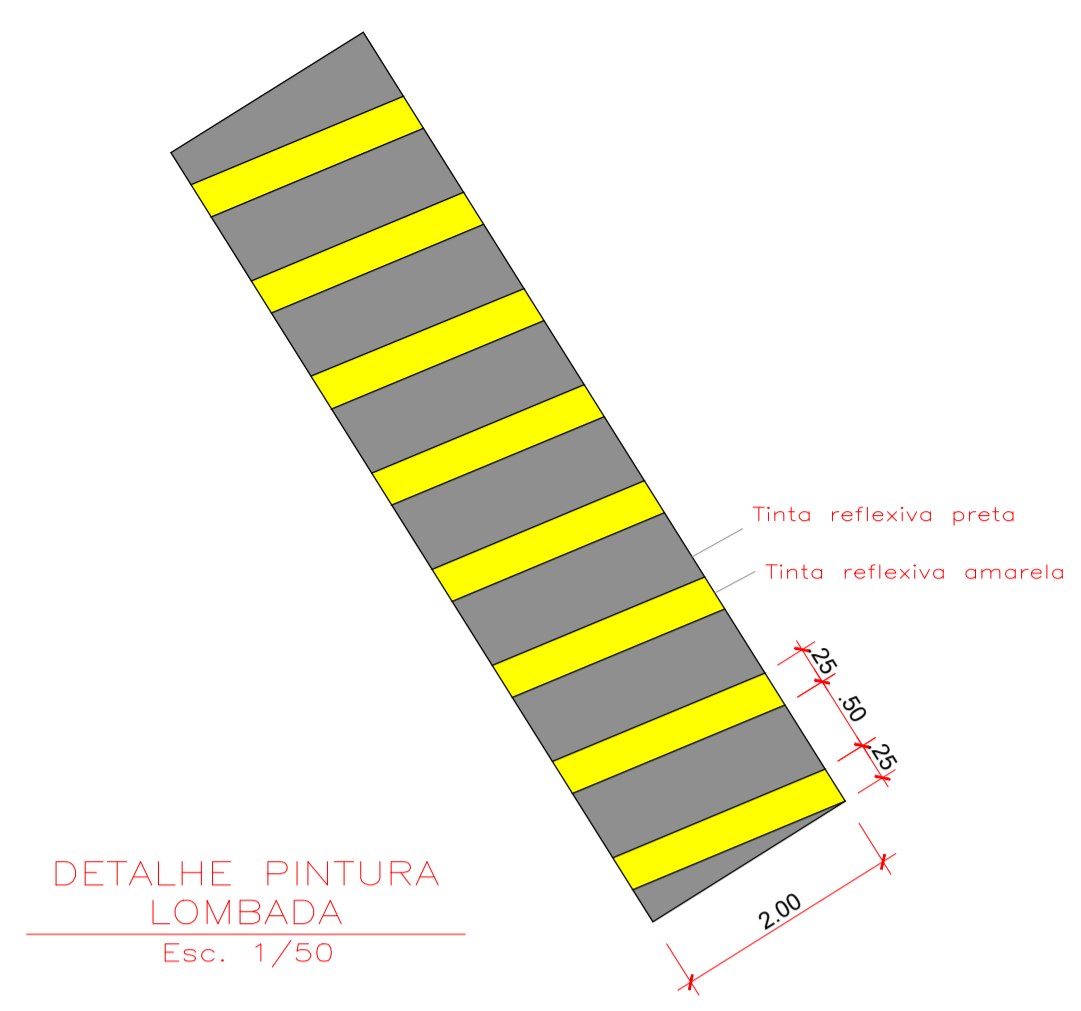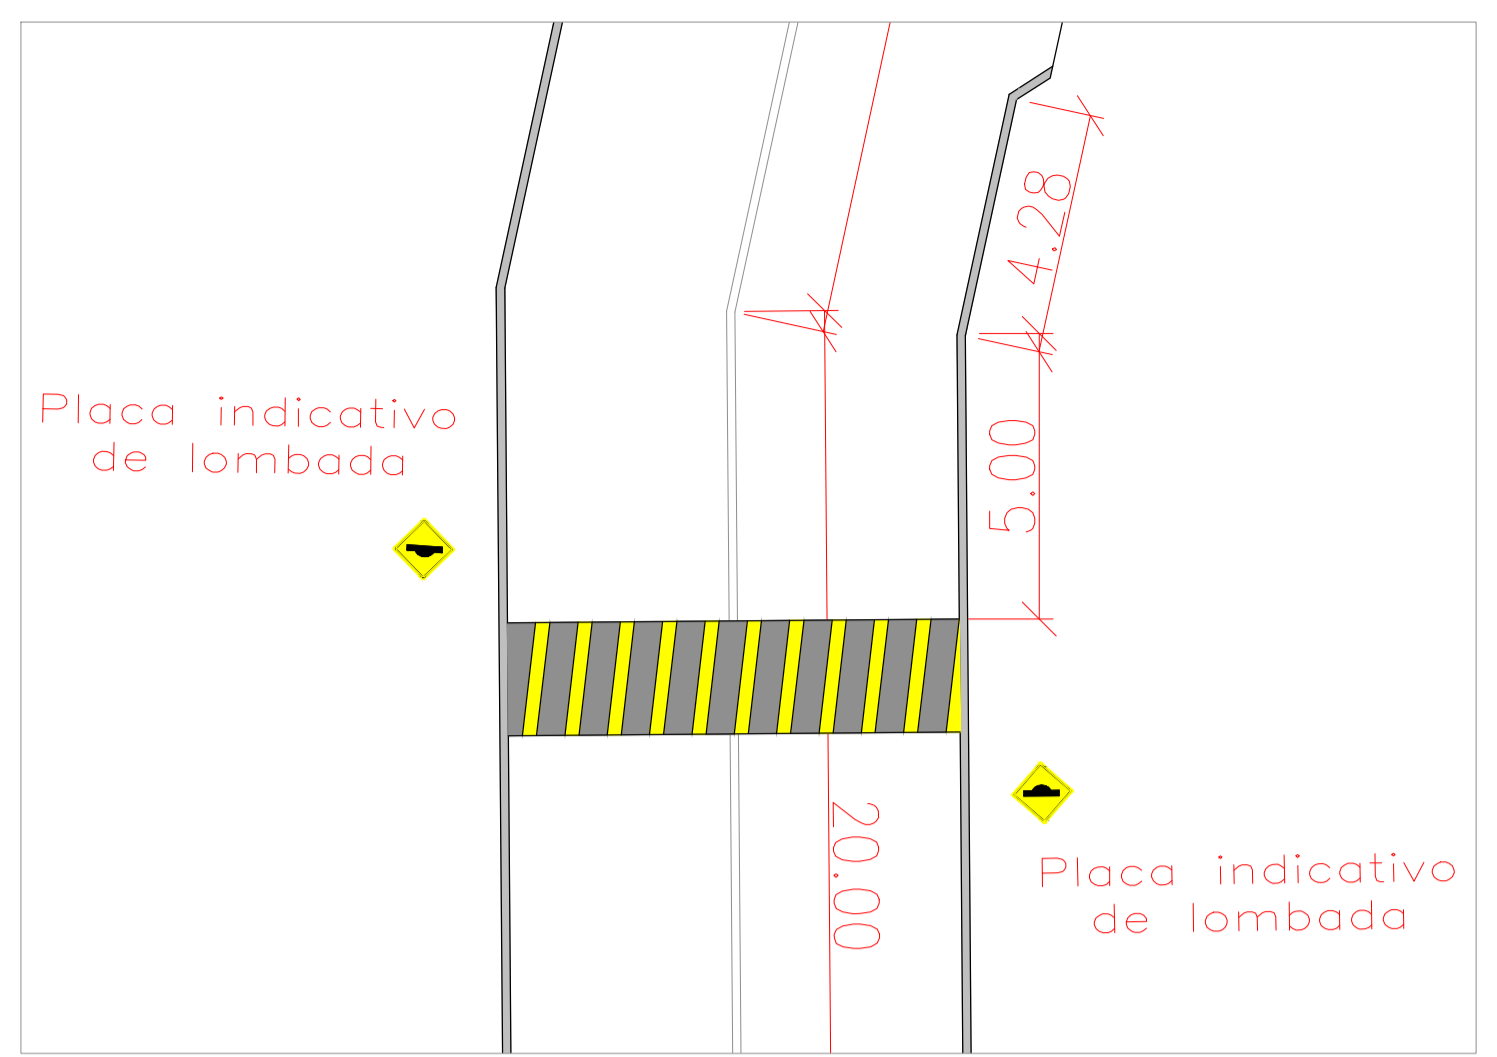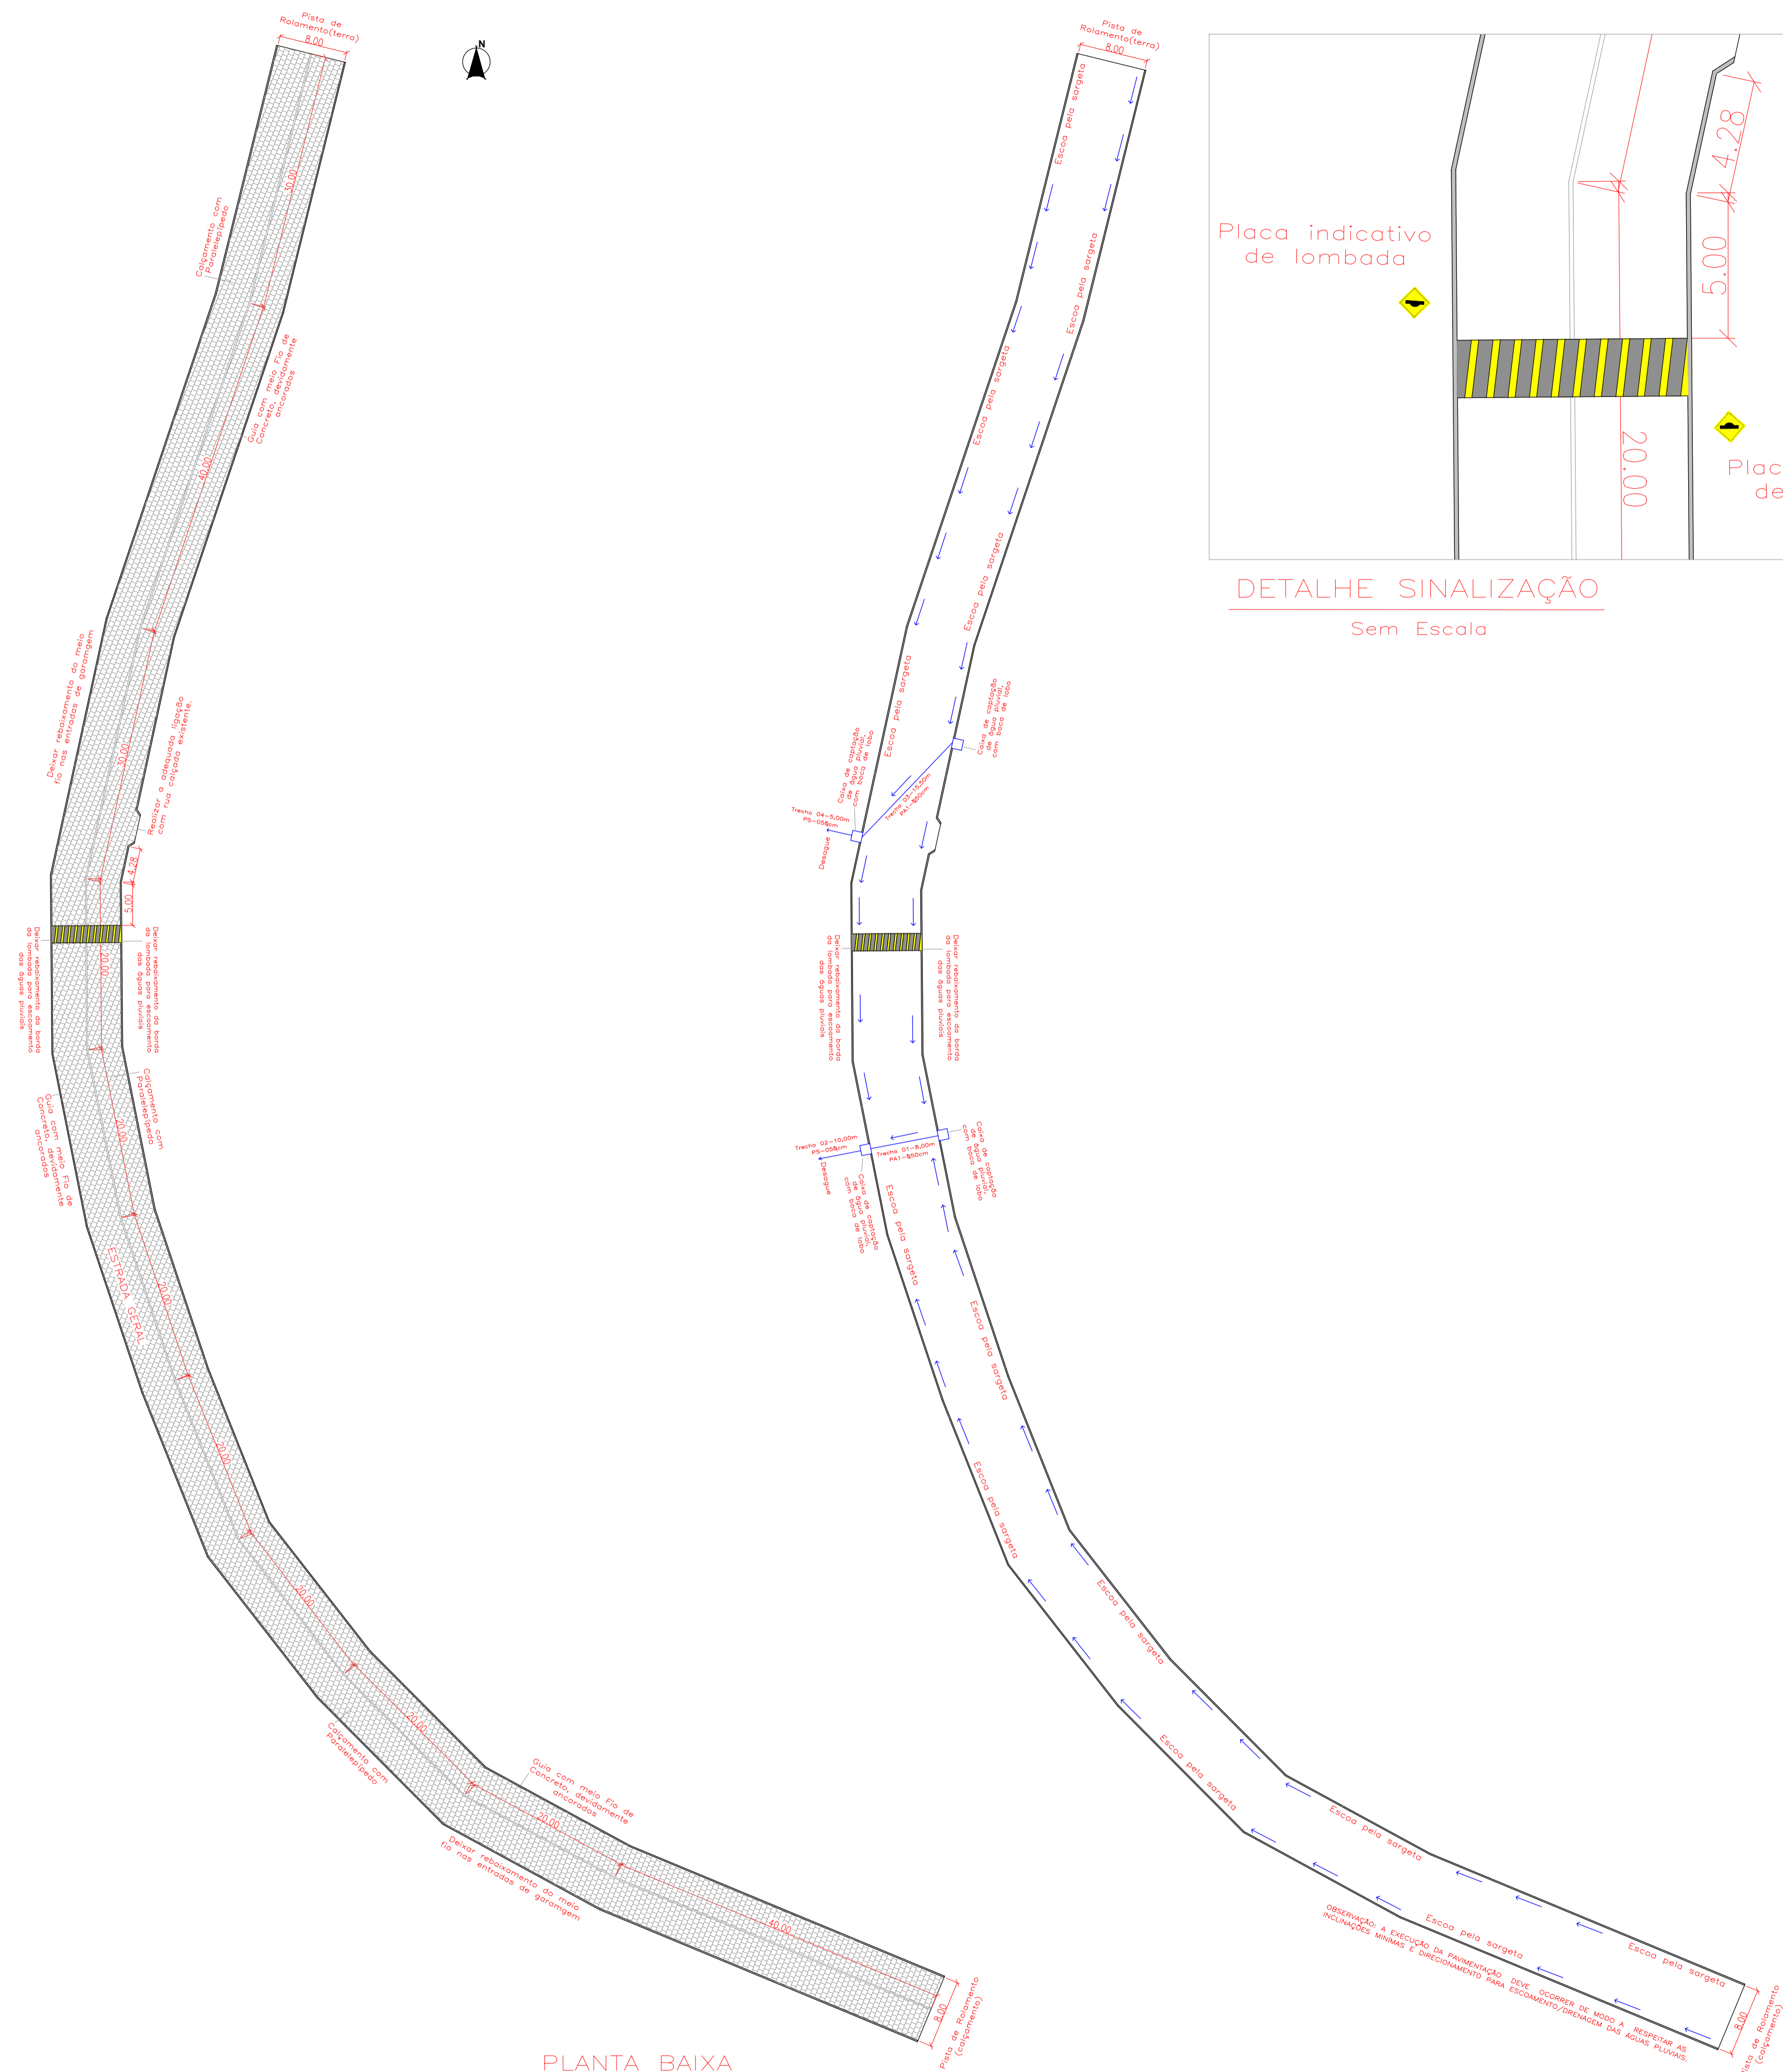


		<b>PREFEITURA MUNICIPAL DE FONTOURA XAVIER</b>		ESTADO:	RS
		<b>MUNICÍPIO: FONTOURA XAVIER</b>		MUNICÍPIO:	FONTOURA XAVIER
<b>PROJETO: PAVIMENTAÇÃO COM PARALELEPÍPEDO - TRECHO 1</b>		<b>TIPO: PLANTA BAIXA, DRENAGEM E DETALHES</b>		DATA:	Abril/2024
RESPONSÁVEL TÉCNICO:	PROPRIETÁRIO/RESPONSÁVEL:	LOCAL:	ÁREA:	ESCALA:	Indicado
Augusto Ross CREA RS 23648	Luz Amanda Taffarel PREFEITO MUNICIPAL	Estrada Geral - São Roque	2324,00 m²	PRANCHA:	03/03

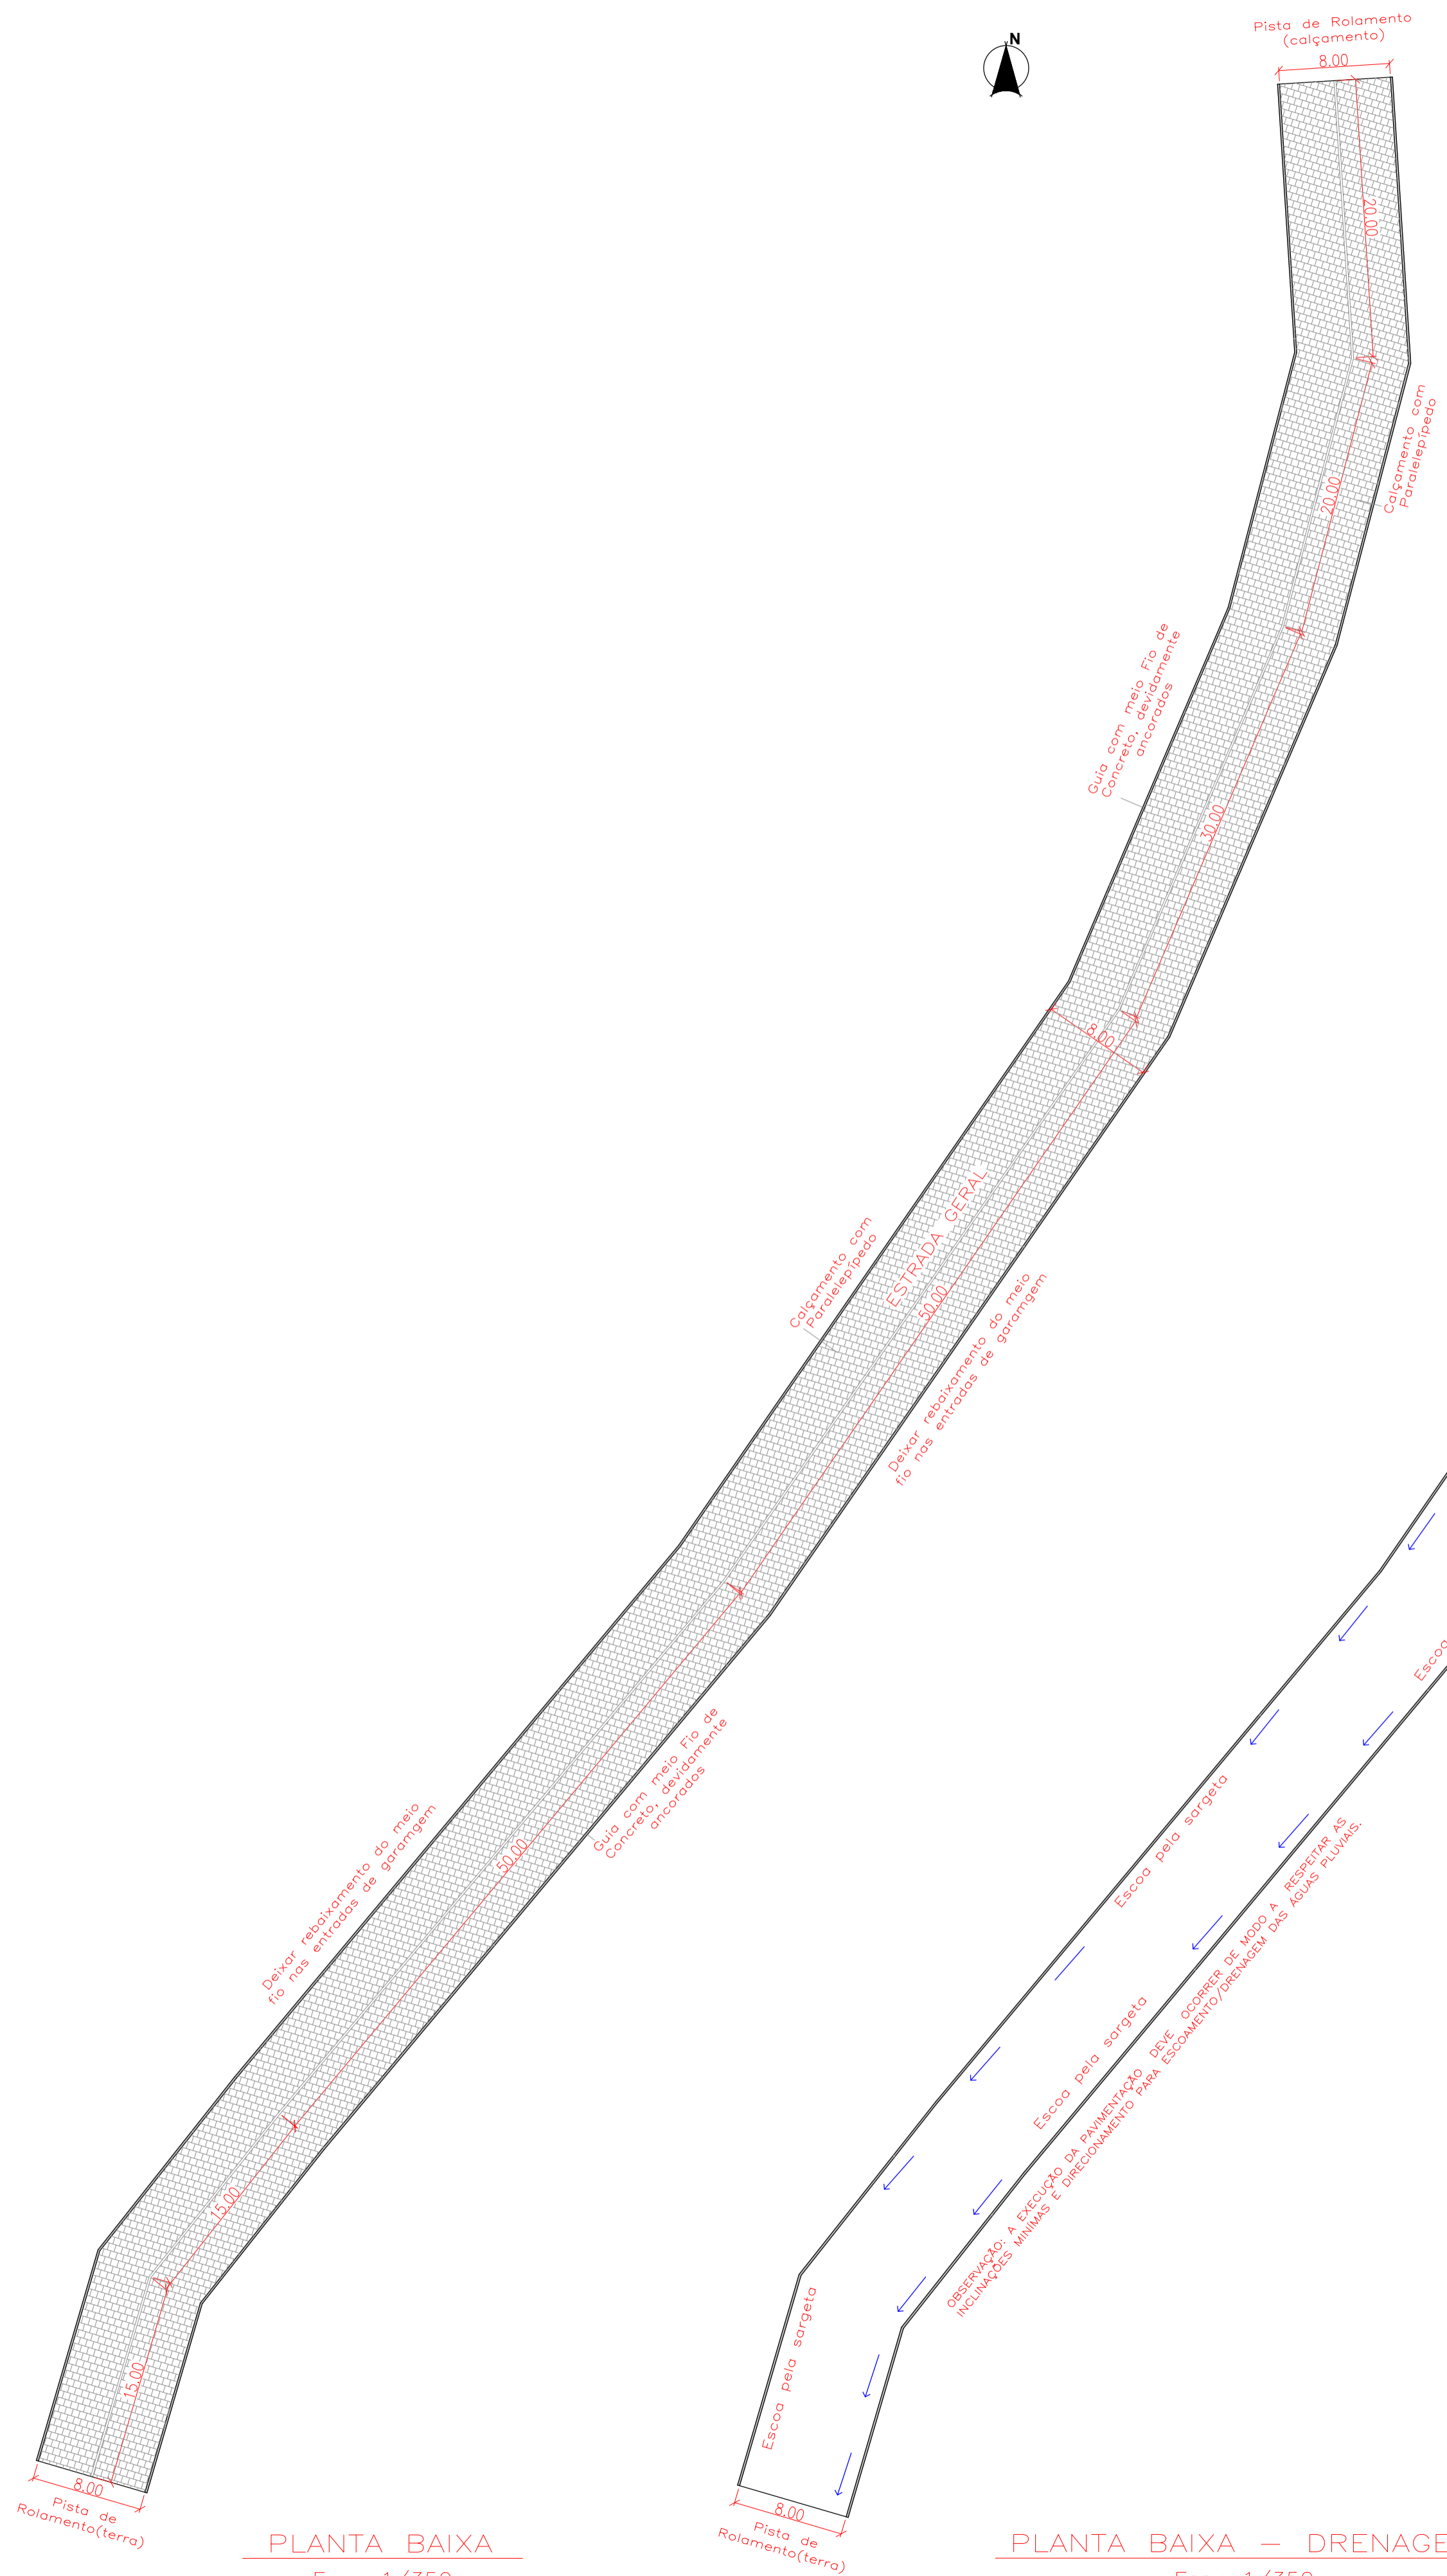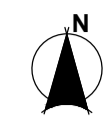


PLANTA BAIXA  
Esc.: 1/350

PLANTA BAIXA – DRENAGEM  
Esc.: 1/350

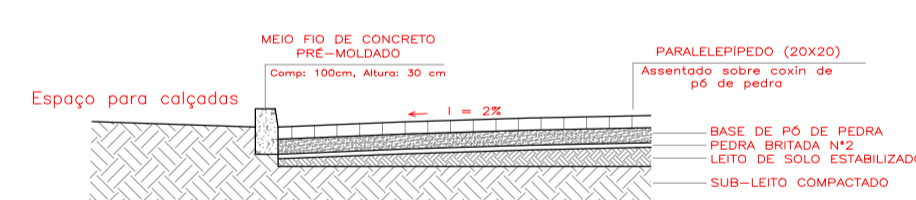


DETALHE PERFIL TRANSVERSAL  
Esc.: 1/50

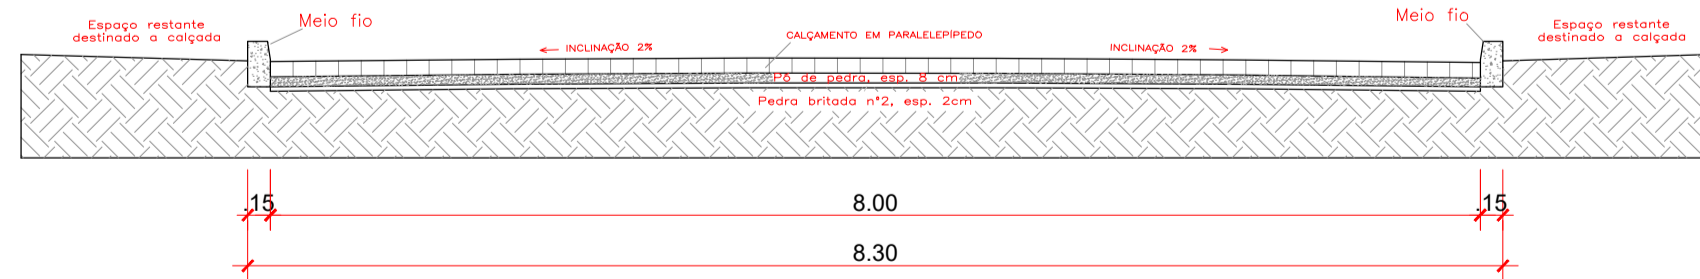

PERFIL TRANSVERSAL  
Esc.: 1/50

 <p>PREFEITURA MUNICIPAL DE FONTOURA XAVIER</p>		ESTADO:	RS
		MUNICÍPIO:	Fontoura Xavier
PROJETO: PAVIMENTAÇÃO COM PARALELEPÍPEDO - TRECHO 2		TIPO:	PLANTA BAIXA, DRENAGEM E DETALHES
RESPONSÁVEL TÉCNICO:	PROPRIETÁRIO/RESPONSÁVEL:	LOCAL:	Acesso a Estrada Geral - São Roque
Augusto Ross CREA RS 23488	Luz Amanda Taffand PREFEITO MUNICIPAL	ÁREA:	1660,00 m <sup>2</sup>
		DATA:	Abril/2024
		ESCALA:	Indicado
		PRANCHA:	03/03

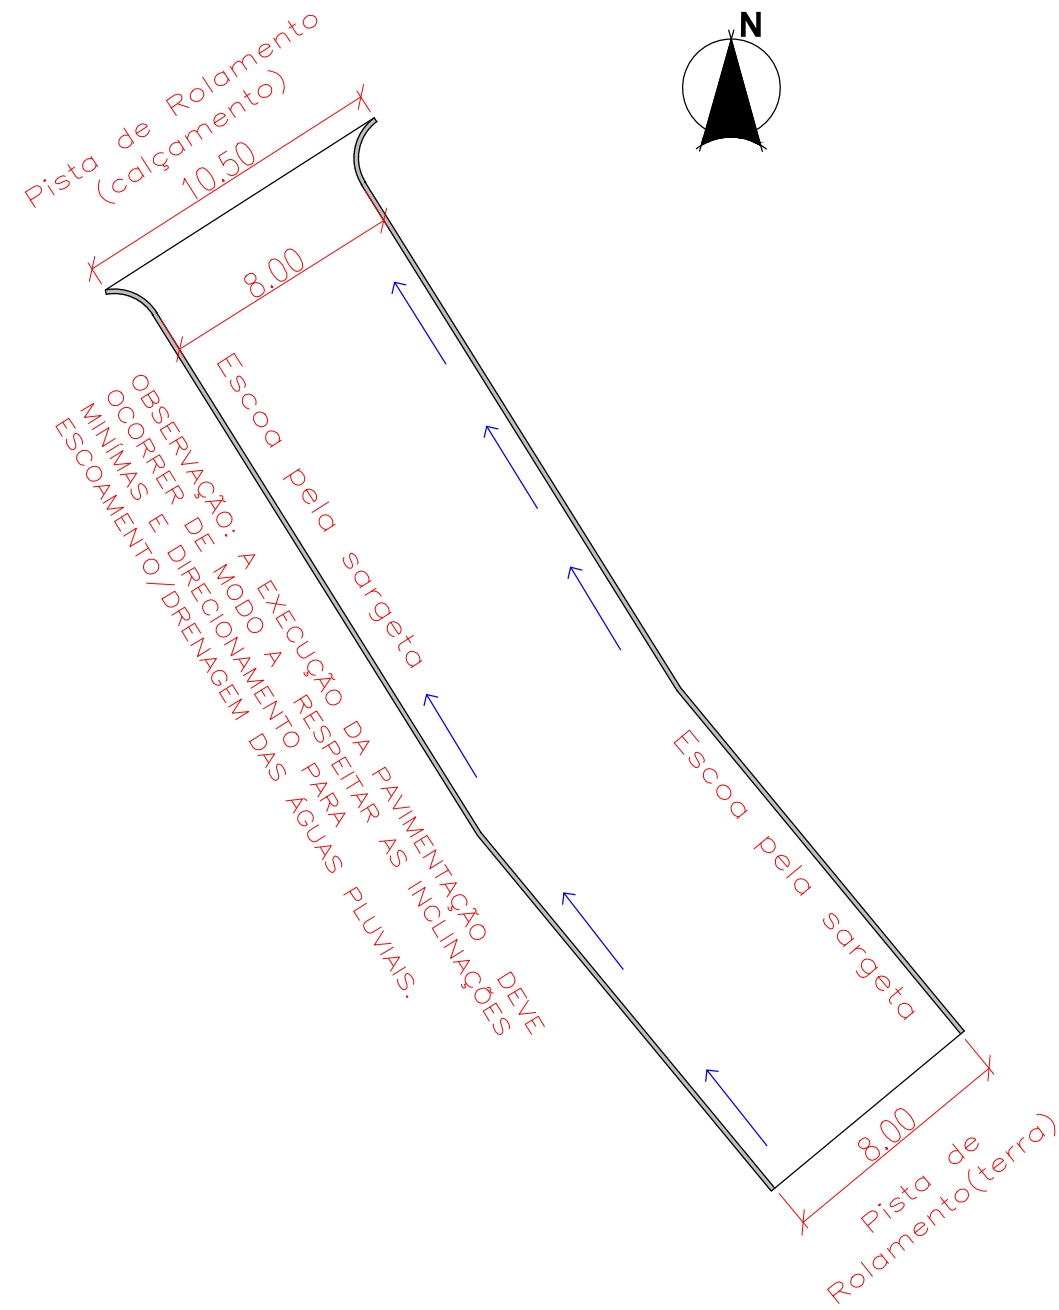


## PLANTA BAIXA – DRENAGEM

Esc.: 1/250

### OBSERVAÇÕES:

A via deve apresentar inclinação suficiente para o correto escoamento das águas pluviais.

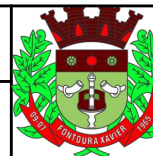

### PREFEITURA MUNICIPAL DE FONTOURA XAVIER

PROJETO:  
PAVIMENTAÇÃO COM  
PARALELEPÍPEDO - TRECHO 3

TIPO:  
PLANTA DE DRENAGEM

RESPONSÁVEL TÉCNICO:

PROPRIETÁRIO/RESPONSÁVEL:

LOCAL:  
Acesso a Estrada Geral -  
São Roque

ÁREA:  
304,60 m<sup>2</sup>

Augusto Ross  
CREA RS 236486

Luiz Armando Taffarel  
PREFEITO MUNICIPAL

ESTADO:  
RS

MUNICÍPIO:  
FONTOURA XAVIER

DATA:  
Março/2024

ESCALA:  
Indicada

PRANCHA:  
04/04




OBSERVAÇÕES:

COORDENADAS:

PONTO INICIAL: Latitude: 29°00'06.32"S Longitude: 52°18'01.16"O

PONTO FINAL: Latitude: 28°59'58.99"S Longitude: 52°18'03.77"O

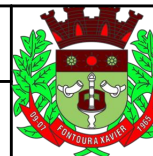

PREFEITURA MUNICIPAL DE  
FONTOURA XAVIER

PROJETO:  
PAVIMENTAÇÃO COM  
PARALELEPÍPEDO - TRECHO 1

TIPO:  
PLANTA DE LOCALIZAÇÃO

RESPONSÁVEL TÉCNICO:

PROPRIETÁRIO/RESPONSÁVEL:

LOCAL:  
Estrada Geral - São Roque

Augusto Ross  
CREA RS 236486

Luiz Armando Taffarel  
PREFEITO MUNICIPAL

ÁREA:  
2324,00 m<sup>2</sup>


ESTADO:  
RS

MUNICÍPIO:  
FONTOURA XAVIER

DATA:  
Março/2024

ESCALA:  
Indicada

PRANCHA:  
01/03

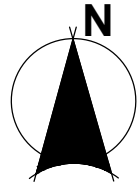

Google Earth

Image © 2024 Maxar Technologies


100 m

OBSERVAÇÕES:

COORDENADAS:

PONTO INICIAL: Latitude: 29°00'10.11"S Longitude: 52°17'56.41"O

PONTO FINAL: Latitude: 29°00'15.69"S Longitude: 52°17'59.76"O

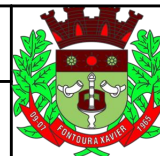

### PREFEITURA MUNICIPAL DE FONTOURA XAVIER

PROJETO:  
PAVIMENTAÇÃO COM  
PARALELEPÍPEDO - TRECHO 2

TIPO:  
PLANTA DE LOCALIZAÇÃO

RESPONSÁVEL TÉCNICO:

PROPRIETÁRIO/RESPONSÁVEL:

LOCAL:  
Acesso a Estrada Geral -  
São Roque

ÁREA:  
1660,00 m<sup>2</sup>

Augusto Ross  
CREA RS 236486

Luiz Armando Taffarel  
PREFEITO MUNICIPAL

ESTADO:  
RS

MUNICÍPIO:  
FONTOURA XAVIER

DATA:  
Março/2024

ESCALA:  
Indicada

PRANCHA:  
01/03




OBSERVAÇÕES:

COORDENADAS:

PONTO INICIAL: Latitude: 29°00'04.46"S Longitude: 52°17'50.41"O

PONTO FINAL: Latitude: 29°00'05.36"S Longitude: 52°17'49.65"O

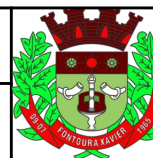

### PREFEITURA MUNICIPAL DE FONTOURA XAVIER

PROJETO:  
PAVIMENTAÇÃO COM  
PARALELEPÍPEDO - TRECHO 3

TIPO:  
PLANTA DE LOCALIZAÇÃO

RESPONSÁVEL TÉCNICO:

PROPRIETÁRIO/RESPONSÁVEL:

LOCAL:  
Acesso a Estrada Geral -  
São Roque

ÁREA:  
304,60 m<sup>2</sup>

Augusto Ross  
CREA RS 236486

Luiz Armando Taffarel  
PREFEITO MUNICIPAL

ESTADO:

RS

MUNICÍPIO:

Fontoura Xavier

DATA:


Março/2024

ESCALA:

Sem Escala

PRANCHA:

02/04

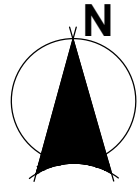


OBSERVAÇÕES:

COORDENADAS:

PONTO INICIAL: Latitude: 29°00'06.32"S Longitude: 52°18'01.16"O

PONTO FINAL: Latitude: 28°59'58.99"S Longitude: 52°18'03.77"O

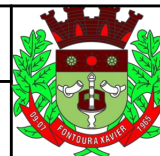

**PREFEITURA MUNICIPAL DE  
FONTOURA XAVIER**

ESTADO:  
RS

MUNICÍPIO:  
FONTOURA XAVIER

DATA:  
Março/2024

ESCALA:  
Indicada

PRANCHA:  
01/03

PROJETO:  
PAVIMENTAÇÃO COM  
PARALELEPÍPEDO - TRECHO 1

TIPO:  
PLANTA DE SITUAÇÃO

RESPONSÁVEL TÉCNICO:

PROPRIETÁRIO/RESPONSÁVEL:



LOCAL:  
Estrada Geral - São Roque

Augusto Ross  
CREA RS 236486

Luiz Armando Taffarel  
PREFEITO MUNICIPAL

ÁREA:  
2324,00 m<sup>2</sup>



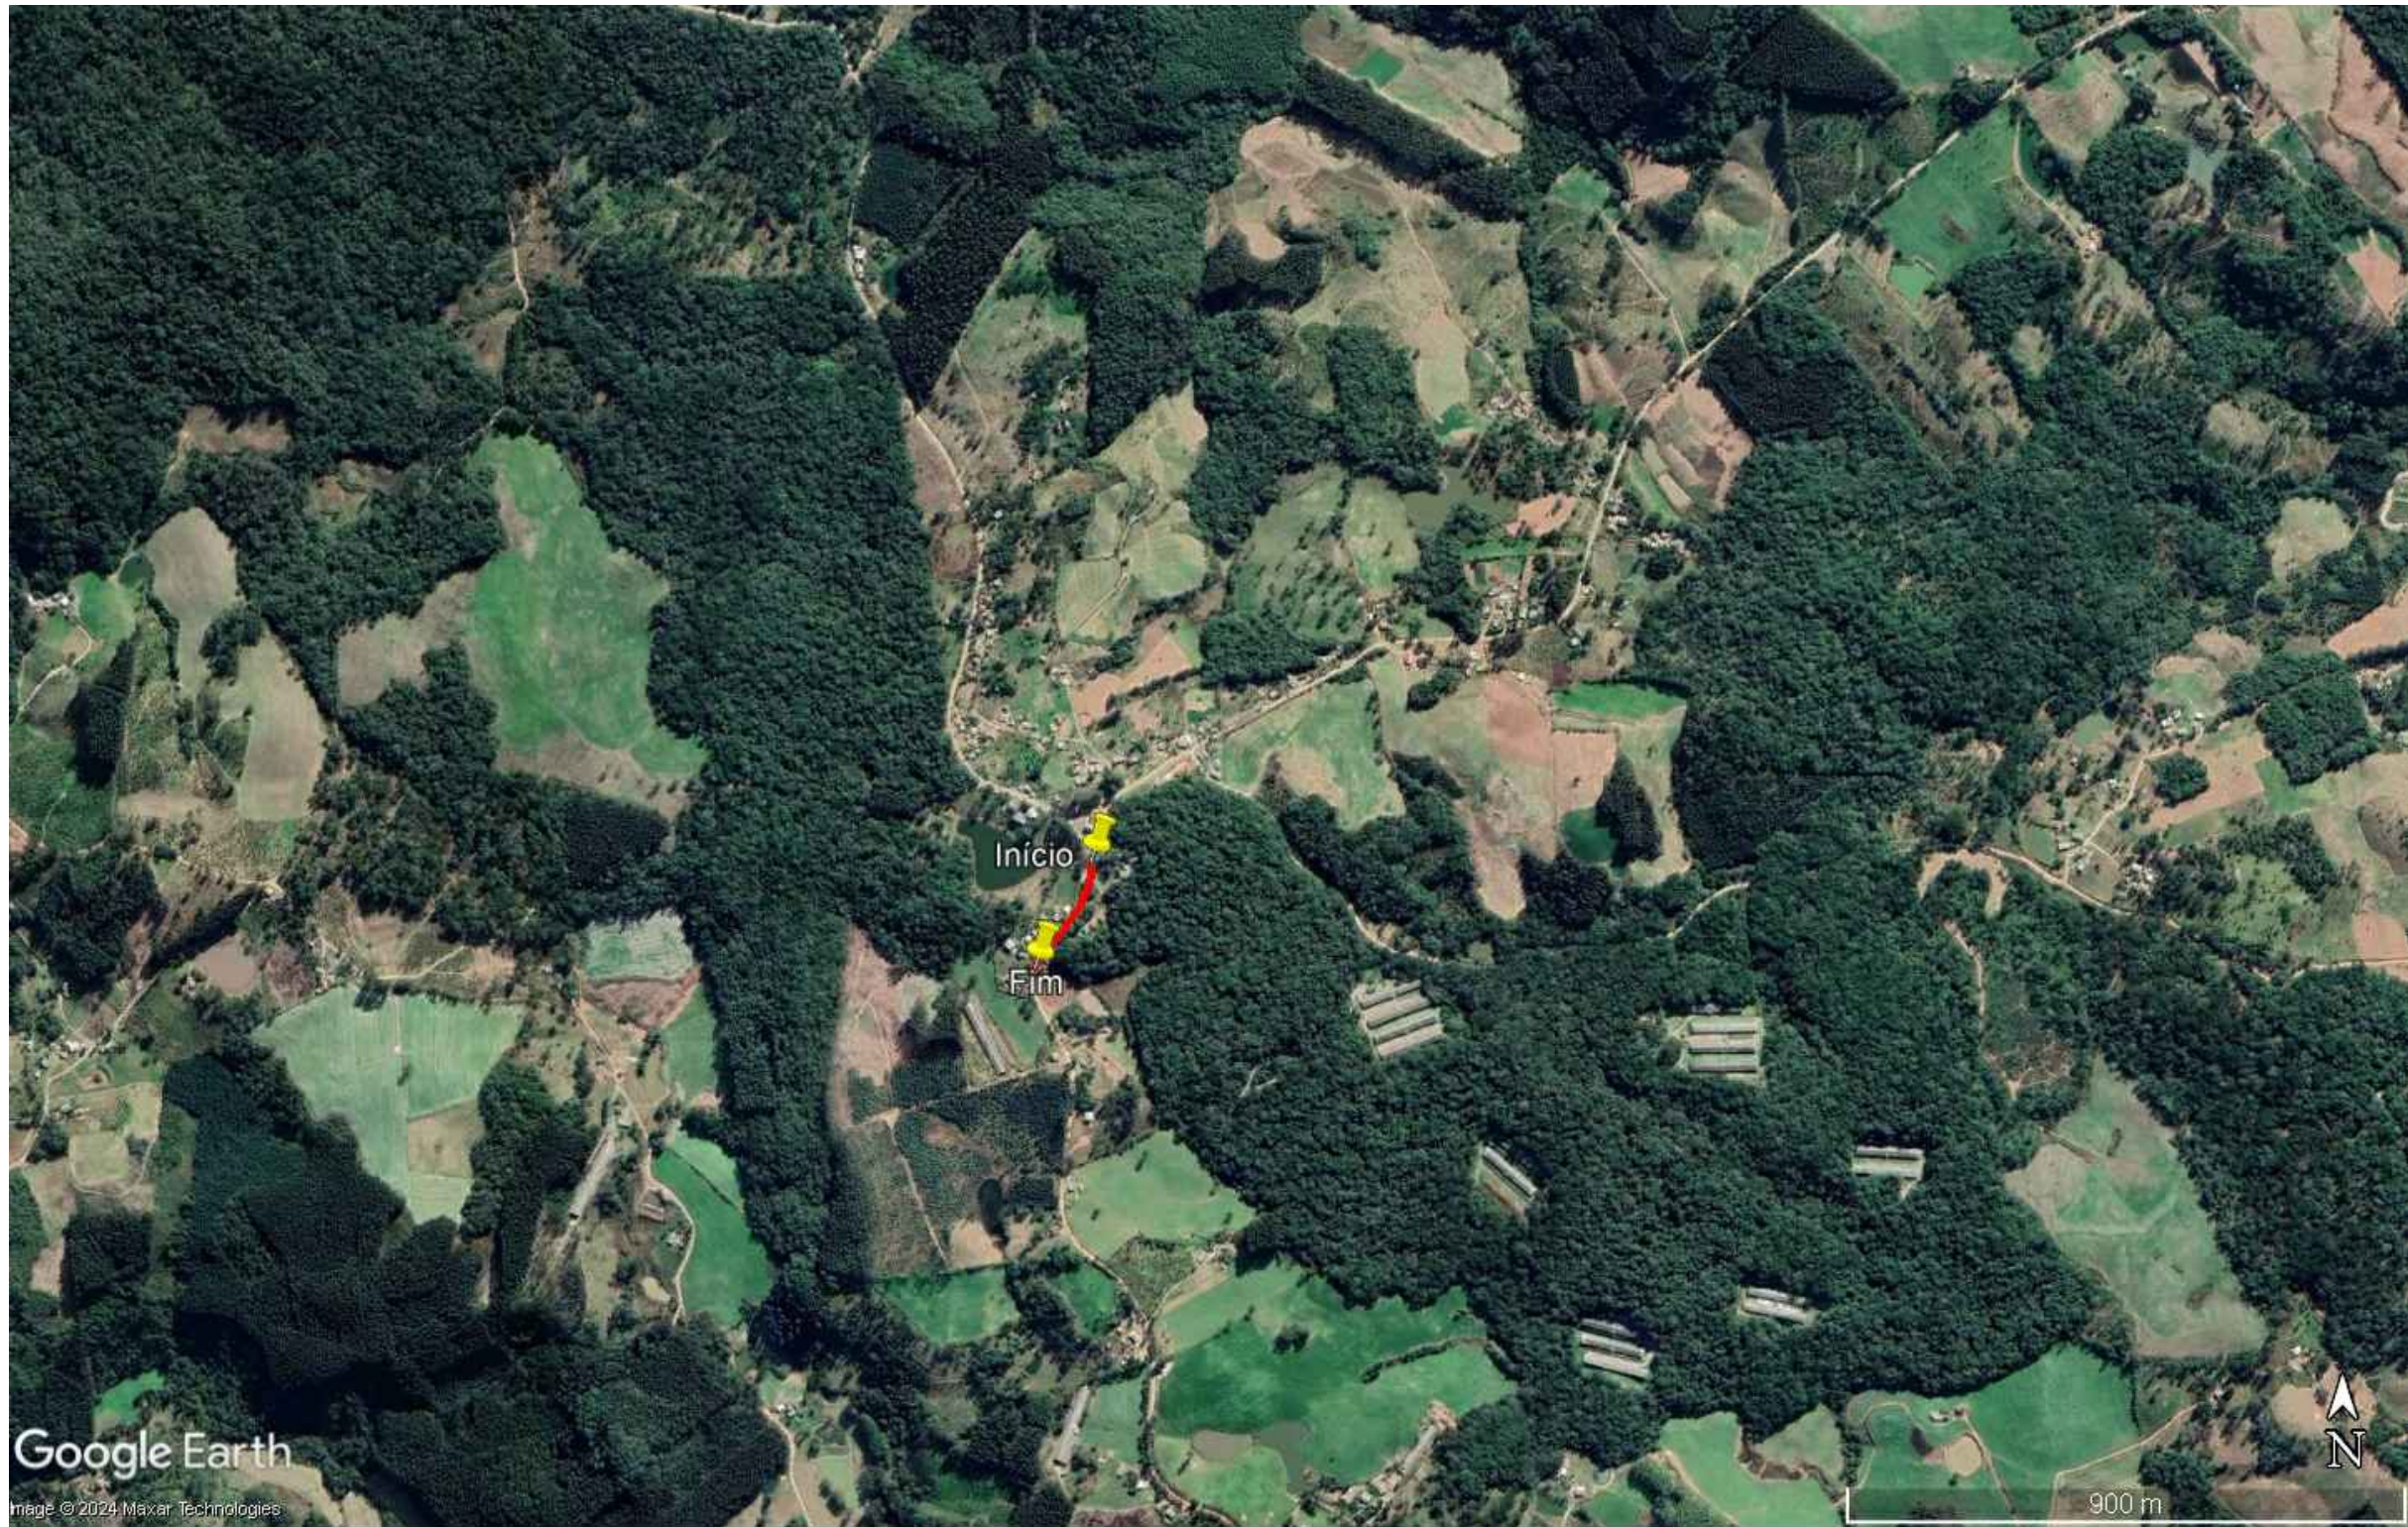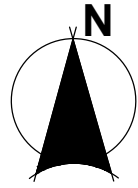


OBSERVAÇÕES:

COORDENADAS:

PONTO INICIAL: Latitude: 29°00'10.11"S Longitude: 52°17'56.41"O

PONTO FINAL: Latitude: 29°00'15.69"S Longitude: 52°17'59.76"O

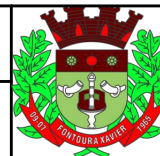

### PREFEITURA MUNICIPAL DE FONTOURA XAVIER

PROJETO:  
PAVIMENTAÇÃO COM  
PARALELEPÍPEDO - TRECHO 2

TIPO:  
PLANTA DE SITUAÇÃO

RESPONSÁVEL TÉCNICO:

PROPRIETÁRIO/RESPONSÁVEL:

LOCAL:  
Acesso a Estrada Geral -  
São Roque

ÁREA:  
1660,00 m<sup>2</sup>

Augusto Ross  
CREA RS 236486

Luiz Armando Taffarel  
PREFEITO MUNICIPAL


ESTADO:  
RS

MUNICÍPIO:  
FONTOURA XAVIER

DATA:  
Março/2024

ESCALA:  
Indicada

PRANCHA:  
01/03

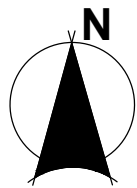

OBSERVAÇÕES:


COORDENADAS:

PONTO INICIAL:

Latitude: 29°00'04.46"S Longitude: 52°17'50.41"O

PONTO FINAL:

Latitude: 29°00'05.36"S Longitude: 52°17'49.65"O

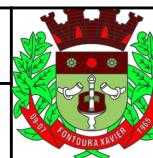

PREFEITURA MUNICIPAL DE  
FONTOURA XAVIER

PROJETO:

PAVIMENTAÇÃO COM  
PARALELEPÍPEDO - TRECHO 3

TIPO:

PLANTA DE SITUAÇÃO

RESPONSÁVEL TÉCNICO:

Augusto Ross  
CREA RS 236486

PROPRIETÁRIO/RESPONSÁVEL:

Luiz Armando Taffarel  
PREFEITO MUNICIPAL

LOCAL:

Acesso a Estrada Geral -  
São Roque

ÁREA:

304,60 m<sup>2</sup>

ESTADO:

RS

MUNICÍPIO:

Fontoura Xavier

DATA:

Março/2024

ESCALA:

Sem Escala

PRANCHA:

01/04