



PLANTA BAIXA

Esc.: 1/250

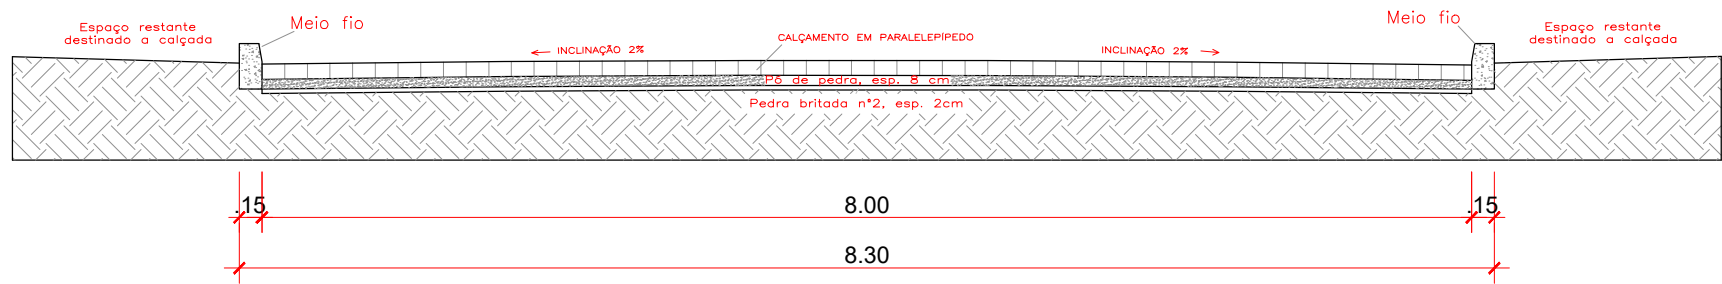

PERFIL TRANSVERSAL


Esc.: 1/50

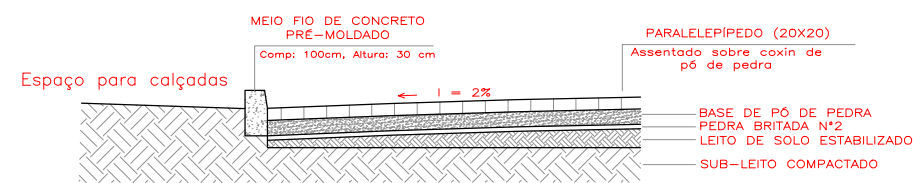

DETALHE PERFIL TRANSVERSAL

Esc.: 1/50

OBSERVAÇÕES:

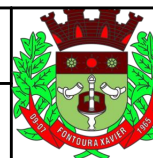

PREFEITURA MUNICIPAL DE FONTOURA XAVIER

PROJETO: PAVIMENTAÇÃO COM PARALELEPÍPEDO - TRECHO 3

TIPO: PLANTA BAIXA E DETALHES

RESPONSÁVEL TÉCNICO:
Augusto Ross
CREA RS 236486

PROPRIETÁRIO/RESPONSÁVEL:
Luiz Armando Taffarel
PREFEITO MUNICIPAL

LOCAL: Acesso a Estrada Geral - São Roque
ÁREA: 304,60 m²

ESTADO: RS

MUNICÍPIO: FONTOURA XAVIER

DATA: Abril/2024

ESCALA: Indicada

PRANCHA: 03/04