



**PLANTA BAIXA**  
Esc.: 1/350

**PLANTA BAIXA - DRENAGEM**  
Esc.: 1/350

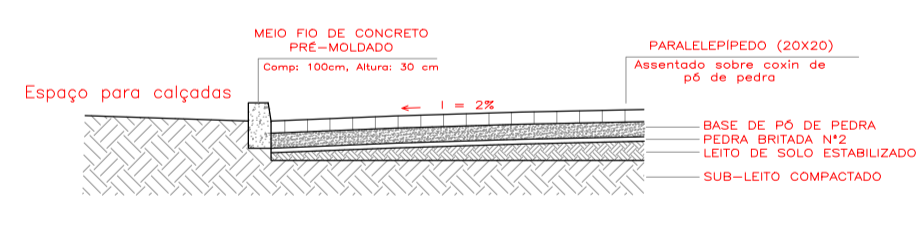

**DETALHE PERFIL TRANSVERSAL**  
Esc.: 1/50

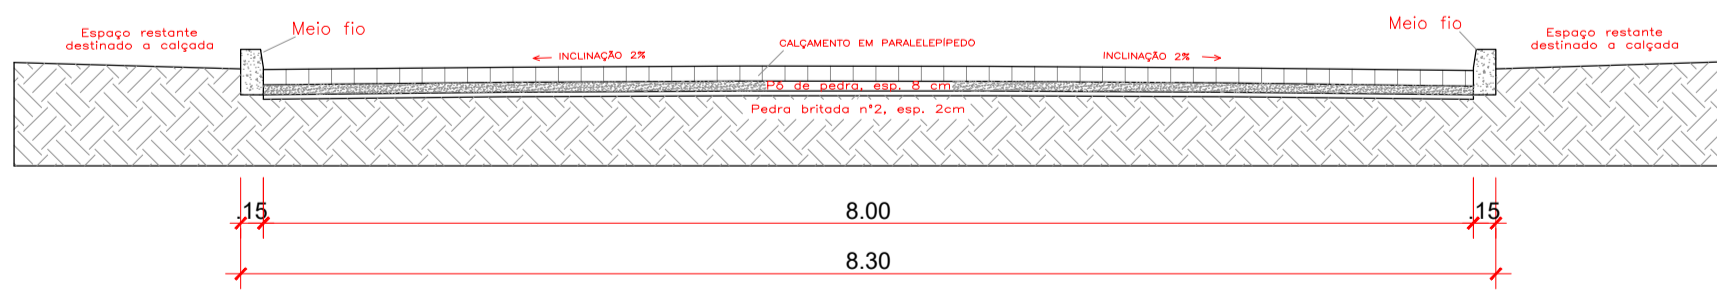

**PERFIL TRANSVERSAL**  
Esc.: 1/50

 <b>PREFEITURA MUNICIPAL DE FONTOURA XAVIER</b>		ESTADO:	RS
		MUNICÍPIO:	Fontoura Xavier
PROJETO:	PAVIMENTAÇÃO COM PARALELEPÍPEDO - TRECHO 2	TIPO:	PLANTA BAIXA, DRENAGEM E DETALHES
RESPONSÁVEL TÉCNICO:	Augusto Ross CREA RS 23498	LOCAL:	Acesso a Estrada Geral - São Roque
PROPRIETÁRIO/RESPONSÁVEL:	Luz Amanda Taffand PREFEITO MUNICIPAL	ÁREA:	1660,00 m <sup>2</sup>
		DATA:	Abril/2024
		ESCALA:	Indicado
		PRANCHA:	03/03