



PLANTA BAIXA
Esc.: 1/375

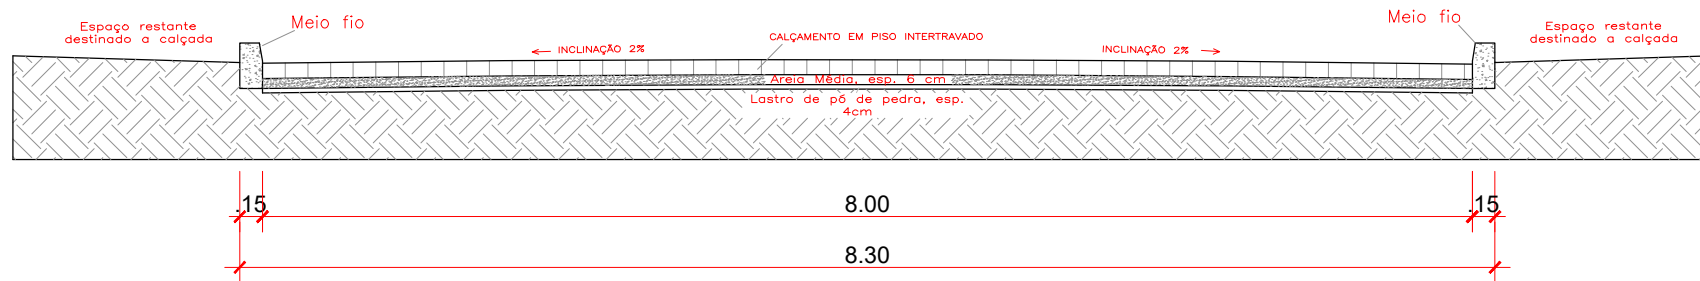


PERFIL TRANSVERSAL AA'
Esc.: 1/50

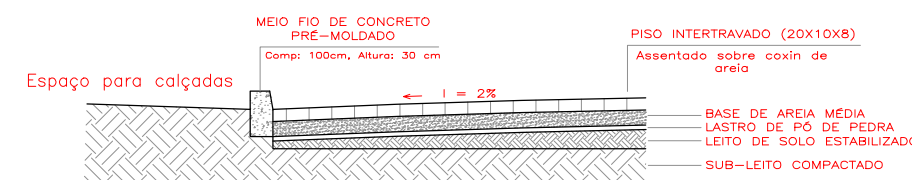

DETALHE PERFIL TRANSVERSAL
Esc.: 1/50

OBSERVAÇÕES:

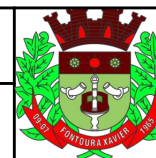

**PREFEITURA MUNICIPAL DE
FONTOURA XAVIER**

PROJETO:
**PAVIMENTAÇÃO COM PISO
INTERTRAVADO DE VIAS URBANAS -
TRECHO 01**

TIPO:
PLANTA BAIXA E DETALHES

RESPONSÁVEL TÉCNICO:

Augusto Ross
CREA RS 236486

PROPRIETÁRIO/RESPONSÁVEL:

Luiz Armando Taffarel
PREFEITO MUNICIPAL

LOCAL:
**Rua Sem Denominação -
Vila Crespani**
ÁREA:
743,11 m²

ESTADO:
RS
MUNICÍPIO:
FONTOURA XAVIER
DATA:
Abril/2024
ESCALA:
Indicada
PRANCHA:
03/04