



Av. 25 de Abril/ Centro

BR-386

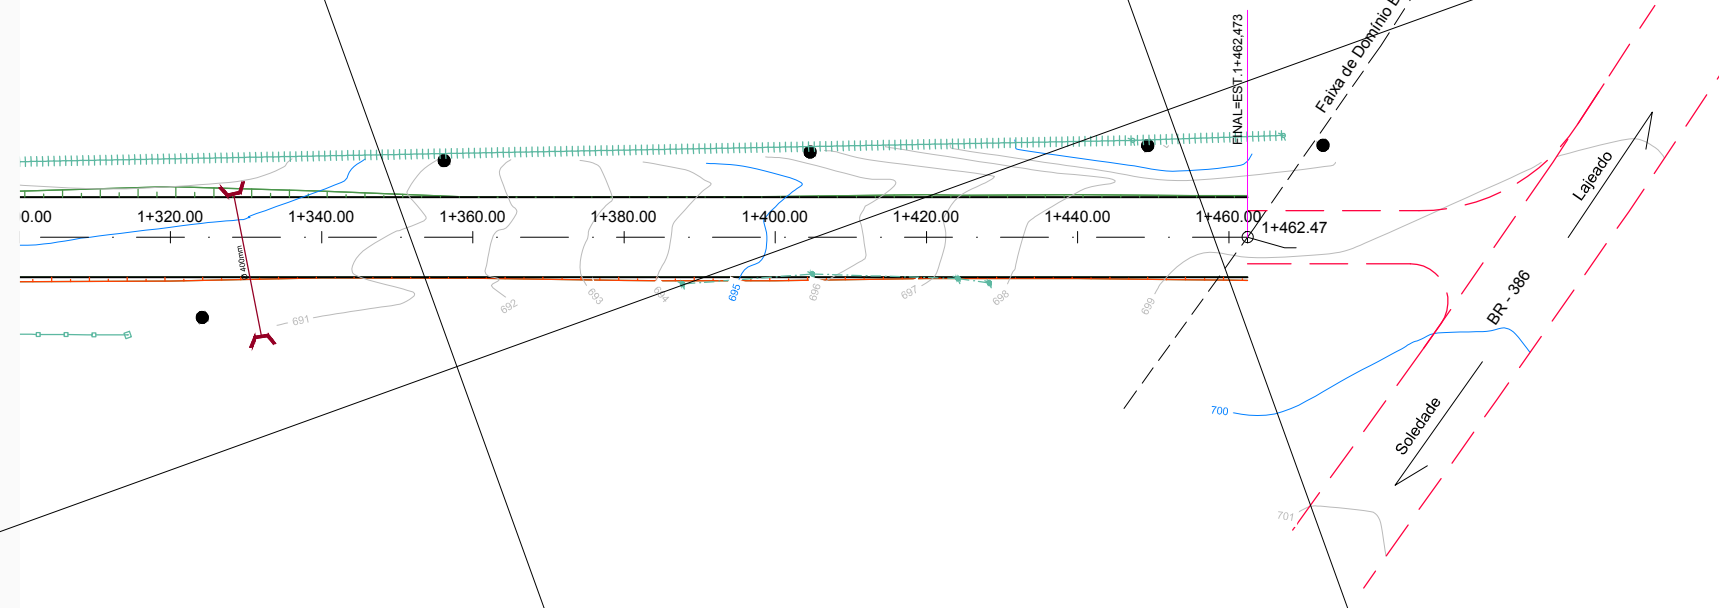

368000.0000

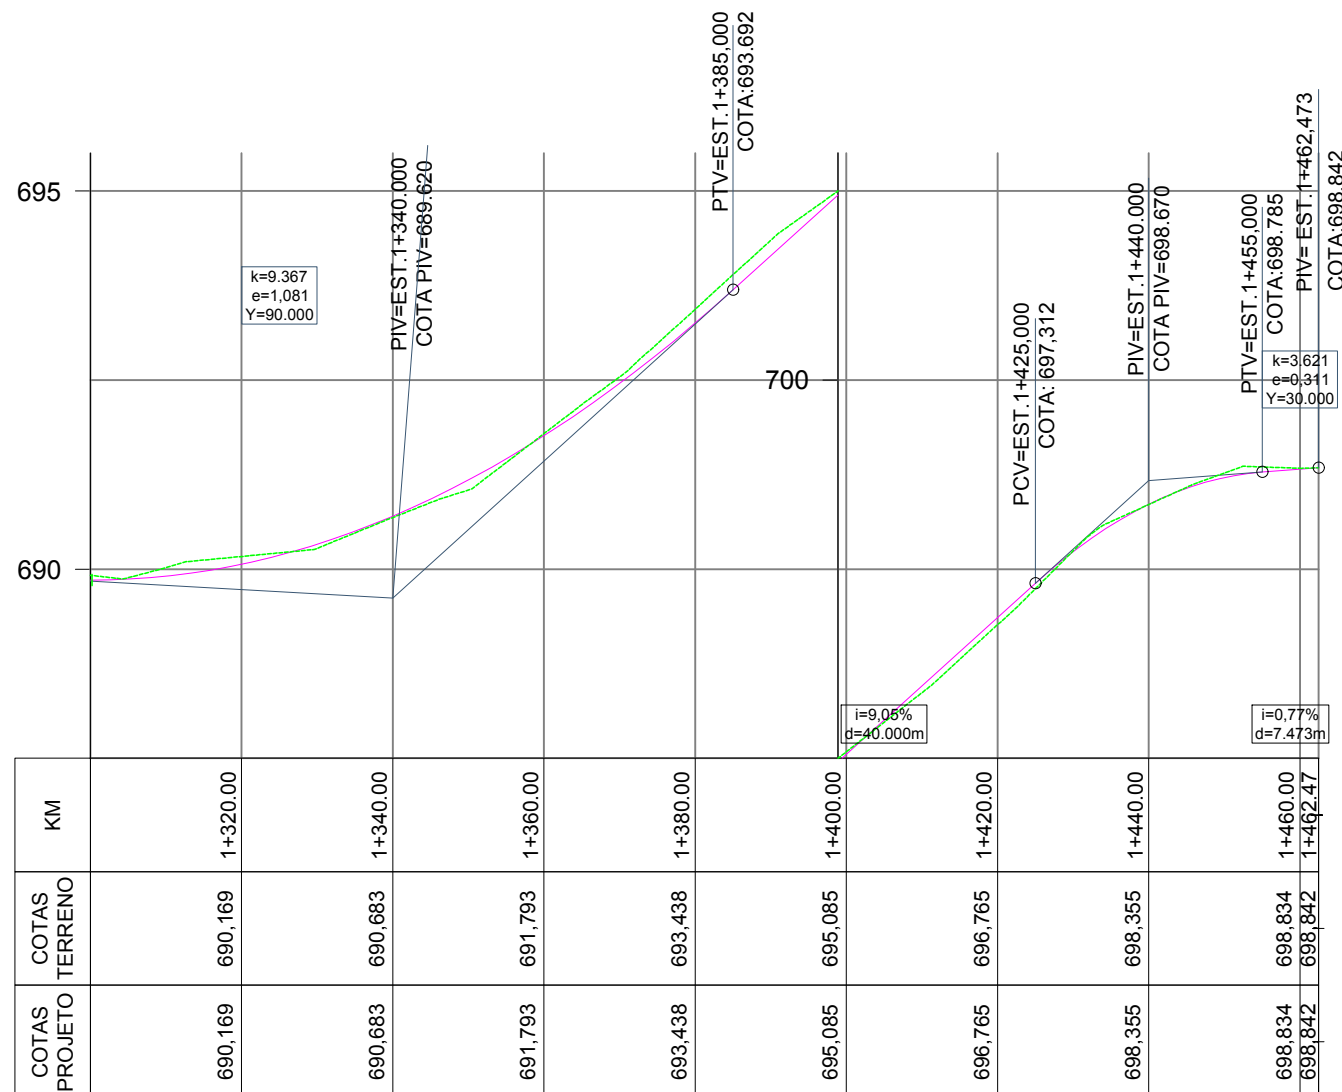

MUNICÍPIO DE FONTOURA XAVIER
 ESTRADA DE LIGAÇÃO A BR-386
 KM 0+235 AO KM 1+462,47

MUNICÍPIO

RESP. TÉCNICO

PROJETO GEOMÉTRICO

EXTENSÃO: 1.227,47 m	ESC. HORIZONTAL: 1:1000	DATA: maio/21
ÁREA: 8.637,29 m ²	ESC. VERTICAL: 1:100	PRANCHA: 4