


LEGENDA



Pontos de Fresagem



Pontos de Reparo Profundo

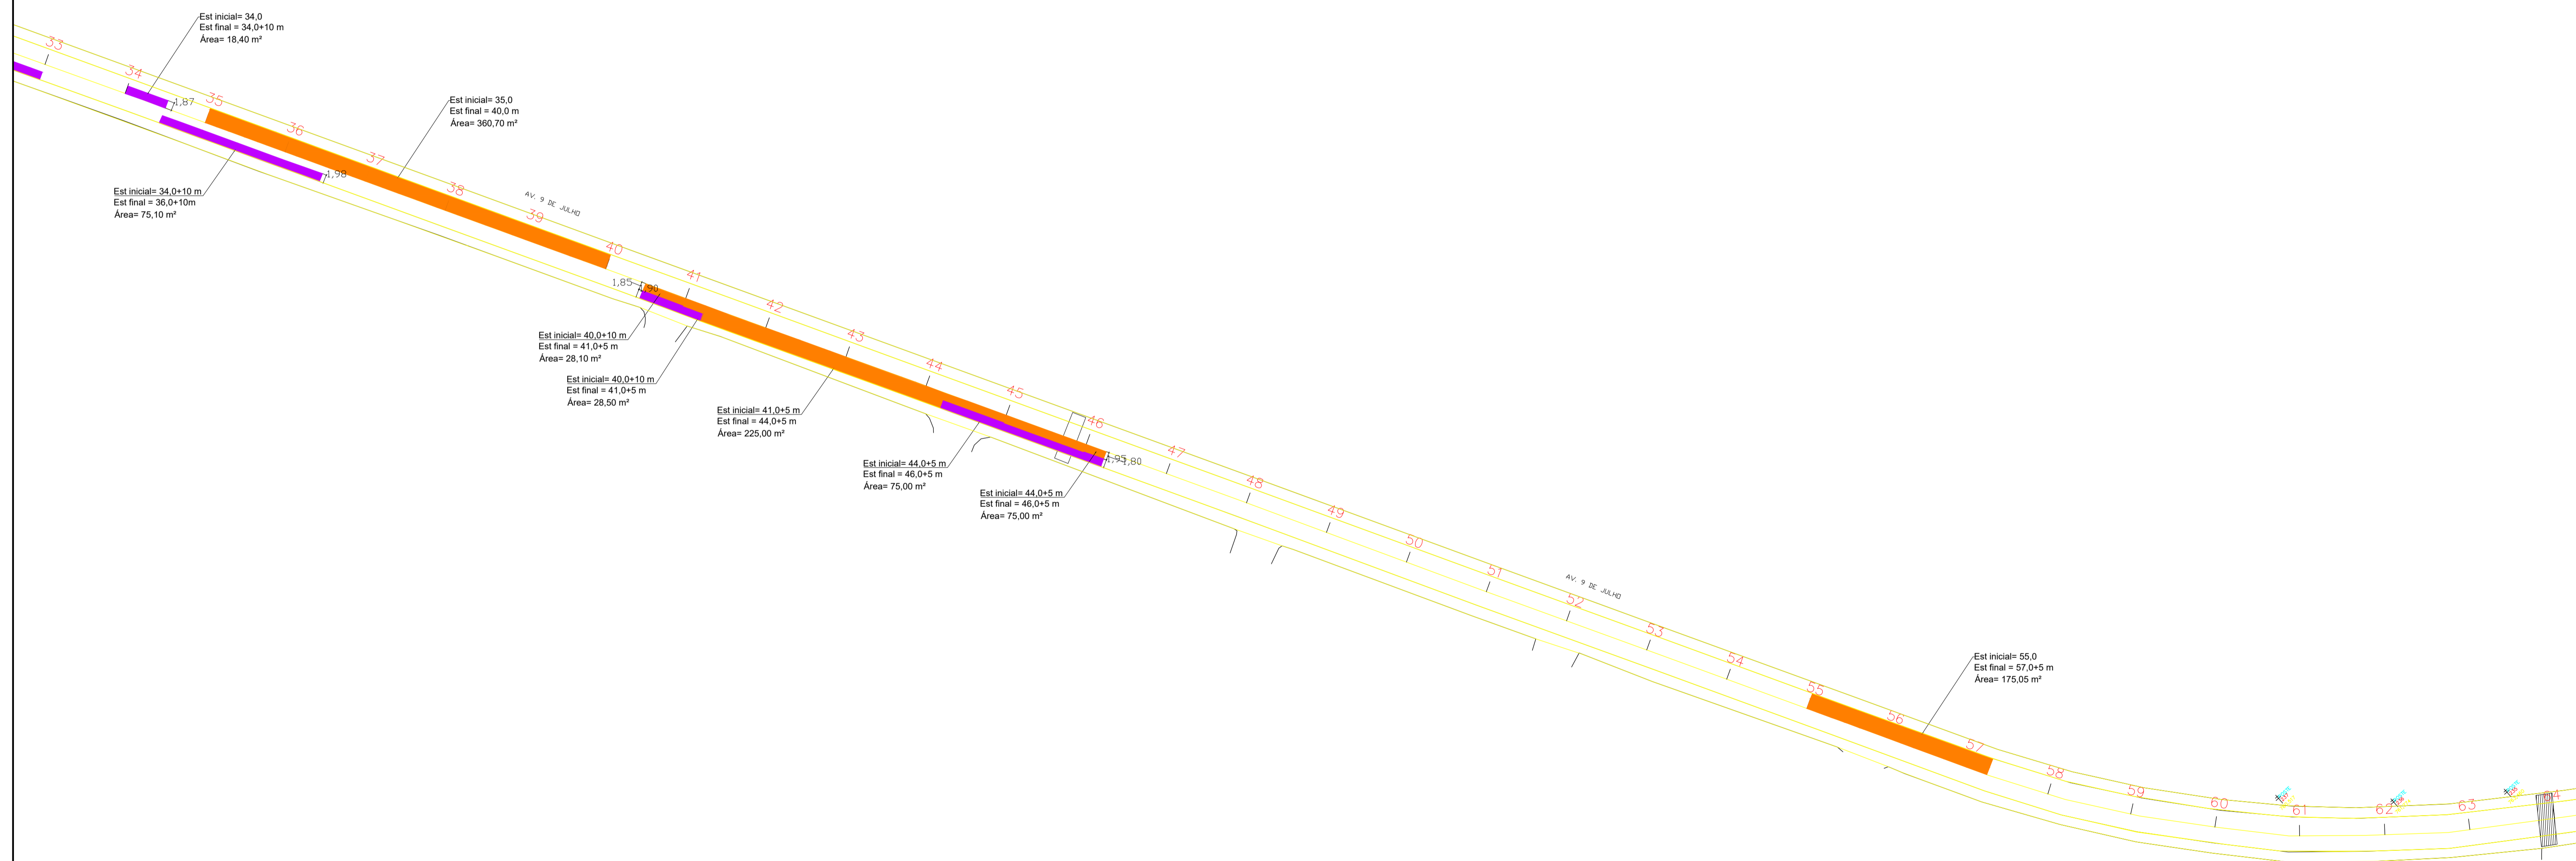

PLANTA BAIXA

Esc.: 1/750

	PREFEITURA MUNICIPAL DE FONTOURA XAVIER		ESTADO: RS
	PROJETO: RECUPERAÇÃO DE PAVIMENTAÇÃO ASFÁLTICA		MUNICÍPIO: FONTOURA XAVIER
RESPONSÁVEL TÉCNICO: Augusto Ross (CREA RS 23648)	PROPRIETÁRIO/RESPONSÁVEL: Luiz Armando Taffarel (PREFEITO MUNICIPAL)	TIPO: PLANTA BAIXA	DATA: Outubro/2023
LOCAL: Avenida 9 de Julho		ESCALA: Indicado	PRANCHA: 02/03
ÁREA: 14.126,10m²			